


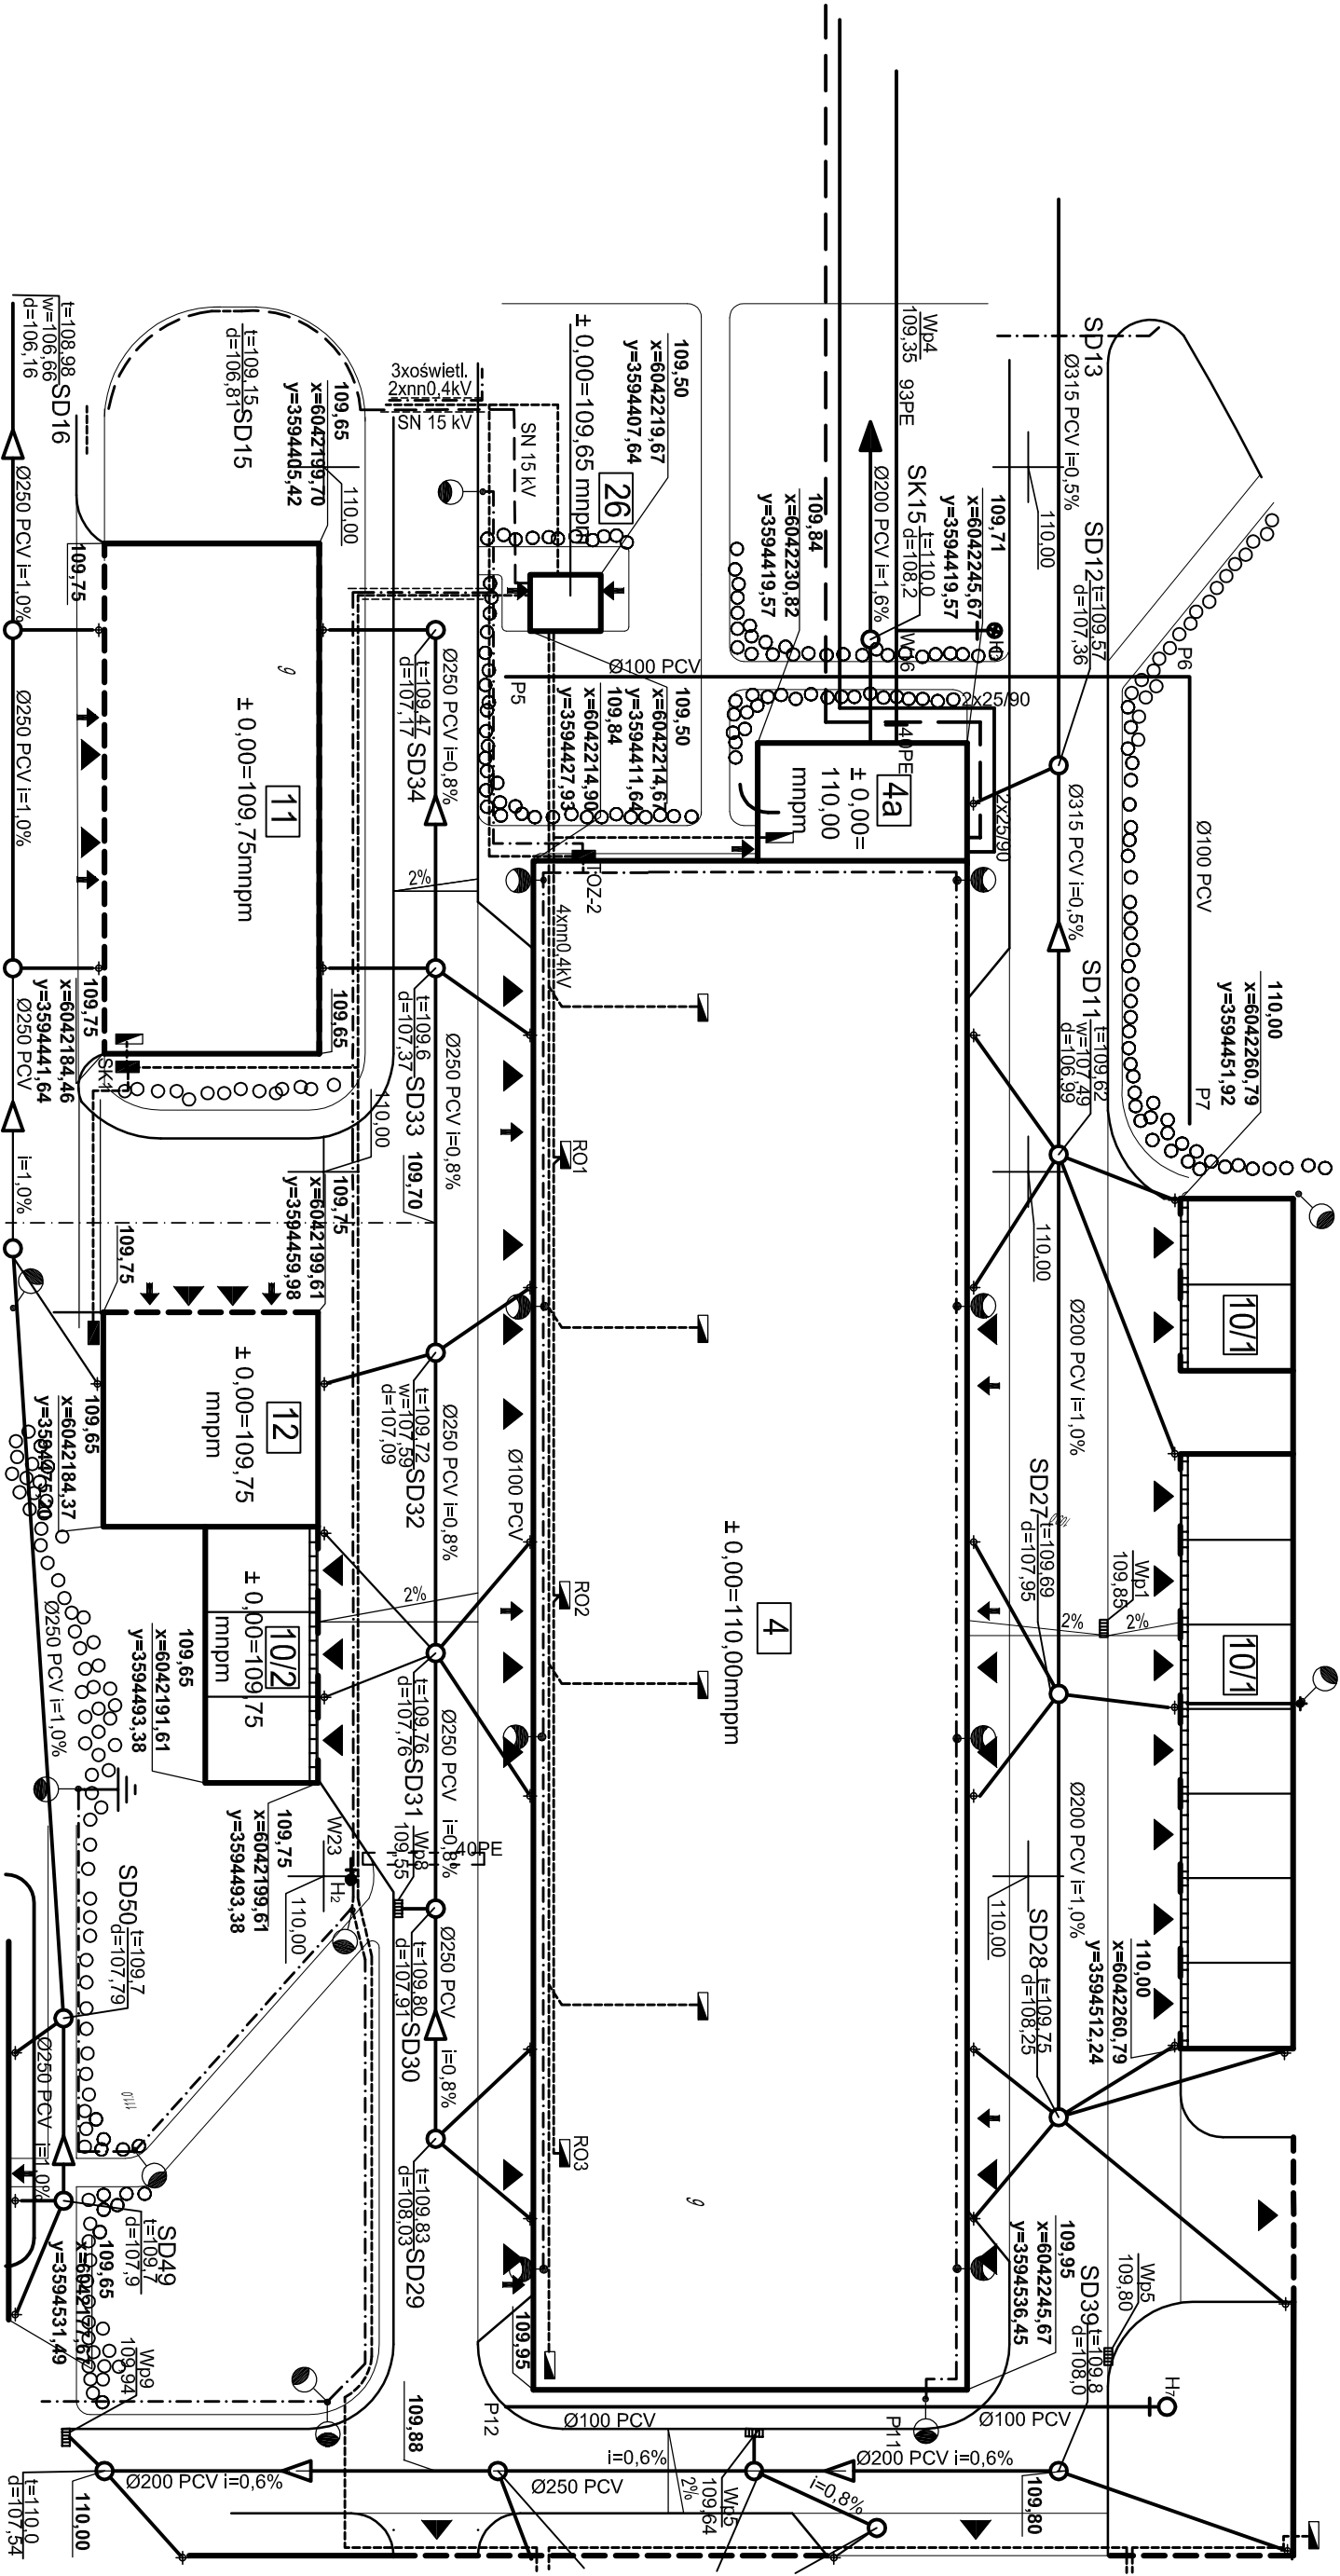

	projektowali: arch. Mariusz Roszak upr.proj. 2982/Gd./87	
	sprawił: arch. Katarzyna Ziemiak upr. proj. PO/KK/302/2009	
Etap:	Projekt budowlany.	Branża: Arch.
Investycja:	Połączenie funkcjonalne budynku nr 4a oraz budynku nr 4 wraz z lokalizacją dodatkowego natrysku w budynku nr 4a na terenie ZUO "Stary Las"	Data: 03.13r.
Investor:	Zakład Utylizacji Odpadów Komunalnych "Stary Las" sp. z o.o. 83-200 Starogard Gdański Stary Las 9	Skala: 1:500
Temat rys.:	Sytuacja	Nr rys.: A-1.