




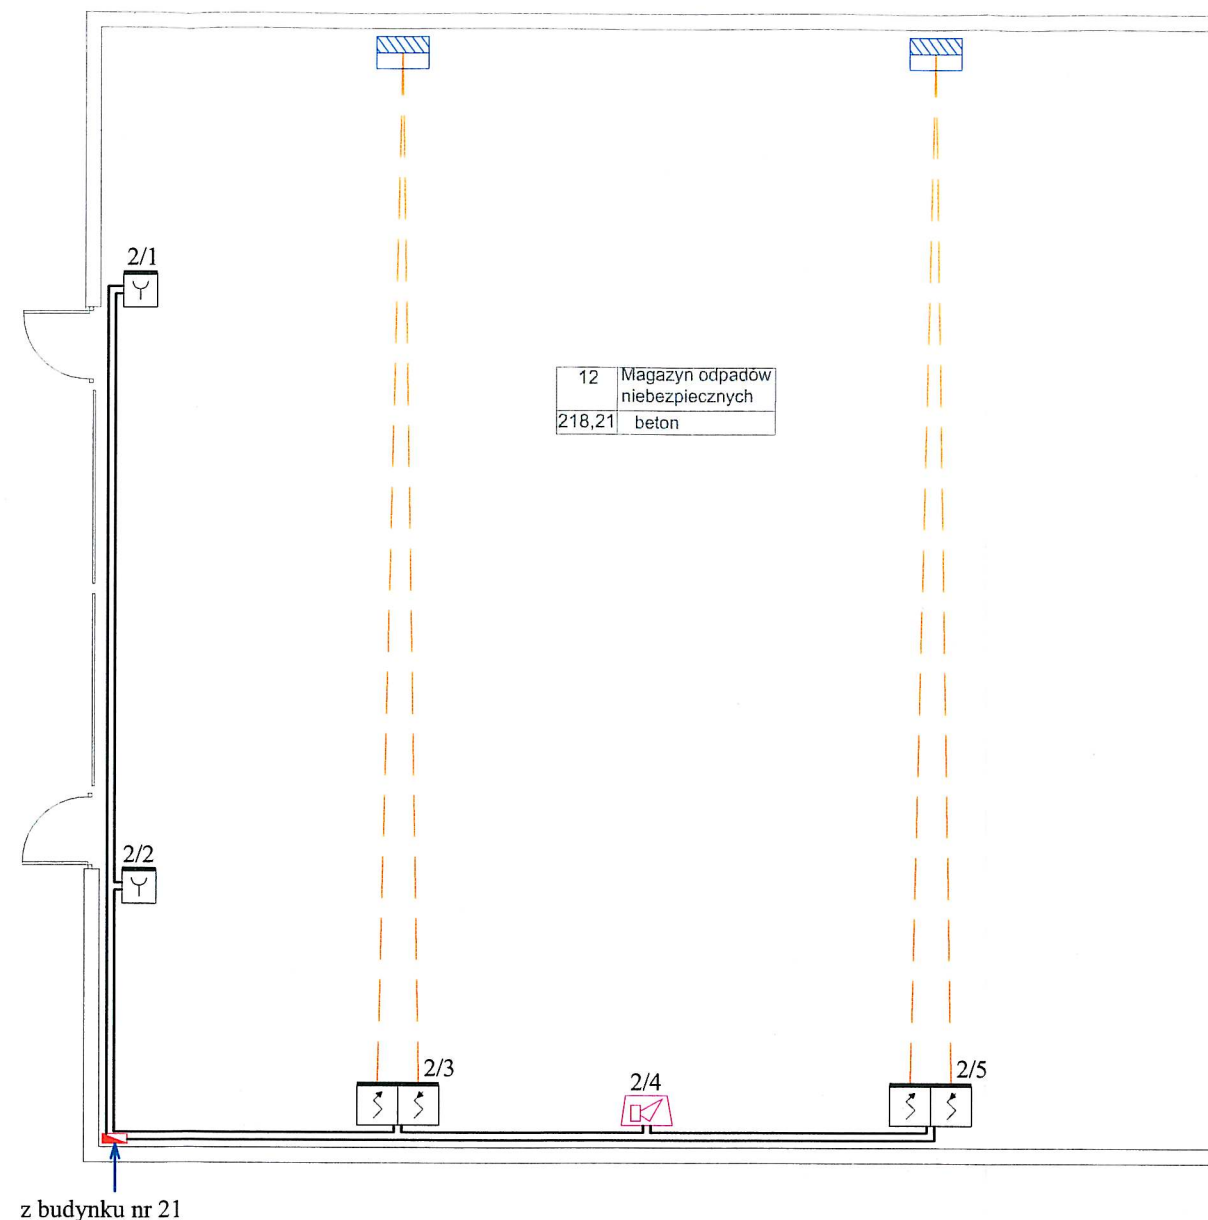


RZECZOZNAWCA D/S ZABEZPIECZEŃ
PRZECIWOŻAROWYCH
inż. Tadeusz Kuchciński
Nr uprawnień KG PSP 369/98
[Signature]
Zgodność projektu z wymaganiami
ochrony przeciwpożarowej
stwierdzam
z uwagami *[Signature]*

OX SYSTEM Krzysztof Miłosz Kołodziejczyk
ul. Romana Wyrobka 5/22; 80-288 Gdańsk
tel. 511 788 789; e-mail: oxsystem@wp.pl



OXSYSTEM

Obiekt	ZAKŁAD UTYLIZACJI ODPADÓW "STARY LAS" Sp. z o.o. STARY LAS 9, STAROGARD GDAŃSKI			
Temat	Instalacja systemu sygnalizacji pożarowej			
Projektował	inż. Józef Kołodziejczyk	Nr upr. 0007420, KNP 14/406/2011	Podpis <i>[Signature]</i>	Data 05.2013
Sprawdził	inż. Krzysztof Kołodziejczyk	Nr upr. 0024400, KNP 14/407/2011	Podpis <i>[Signature]</i>	Data 05.2013
Tytuł rys. Magazyn odpadów niebezpiecznych, budynek nr 12				Skala 1:100
				Nr rys. 2

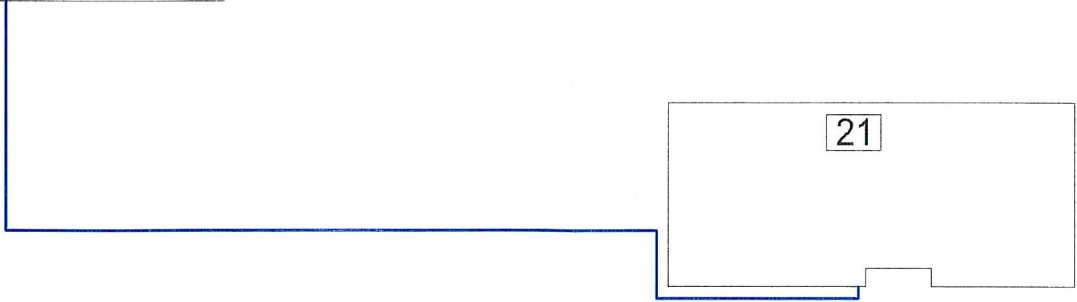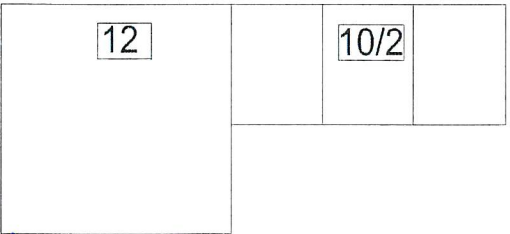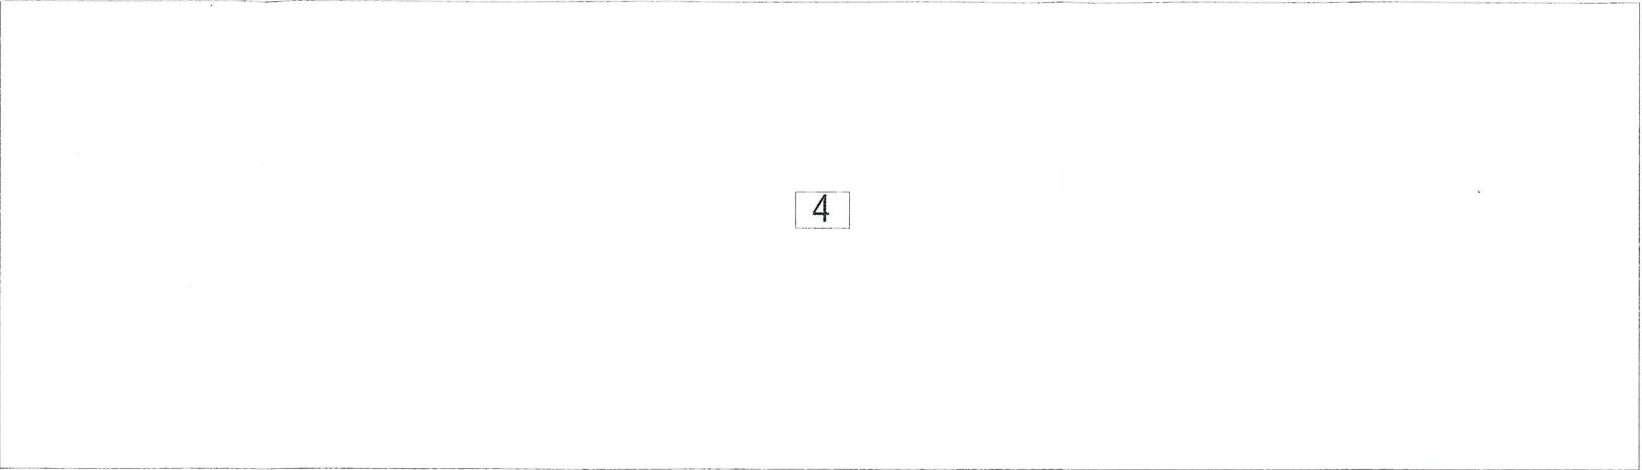

OX SYSTEM Krzysztof Miłosz Kołodziejczyk
ul. Romana Wyrobka 5/22; 80-288 Gdańsk
tel. 511 788 789; e-mail: oxsystem@wp.pl

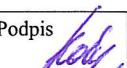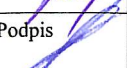

Obiekt	ZAKŁAD UTYLIZACJI ODPADÓW "STARY LAS" Sp. z o.o. STARY LAS 9, STAROGARD GDAŃSKI			
Temat	Instalacja systemu sygnalizacji pożarowej			
Projektował	inż. Józef Kołodziejczyk	Nr upr. 0007420, KNP 14/406/2011	Podpis 	Data 05.2013
Sprawdził	inż. Krzysztof Kołodziejczyk	Nr upr. 0024400, KNP 14/407/2011	Podpis 	Data 05.2013
Tytuł rys. Plan sytuacyjny				Skala 1:500
				Nr rys. 4