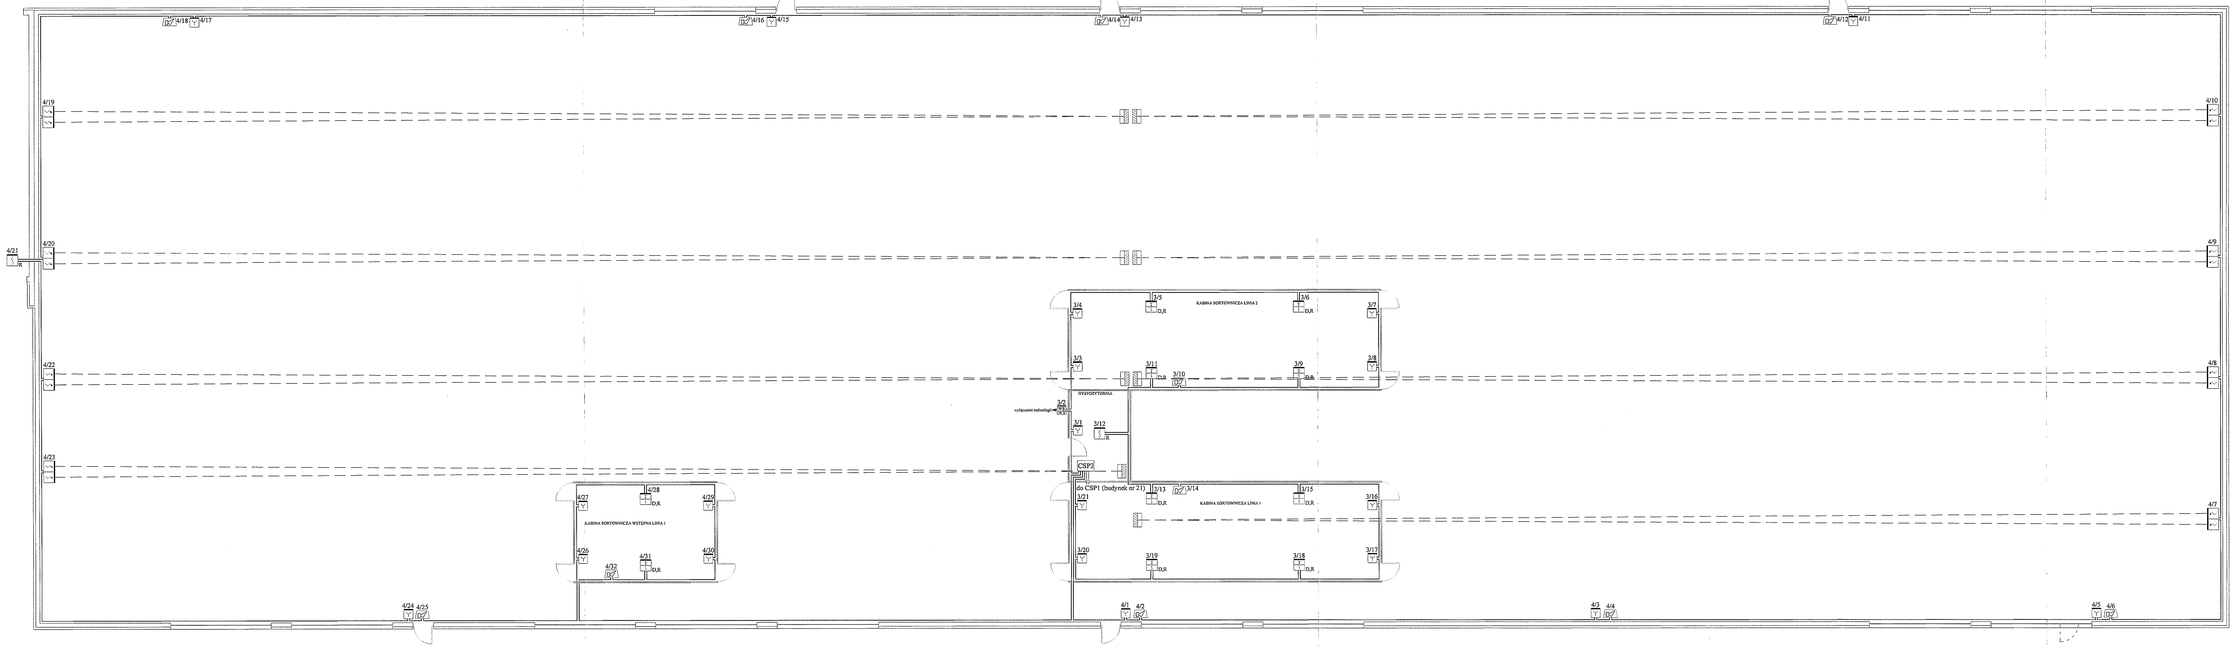

UWAGA!
Czujkę 4/21 umieścić w pomieszczeniu mistrza w budynku 4a

RZECZOZNAWCA DS ZABEZPIECZEŃ PRZECIWPOŻAROWYCH
mł. bryg. Tadeusz Kochański
Nr wpisu na KG PSP 39998
Egzemplarz projektu z wymaganiami ochrony przeciwpożarowej
dostarczam
podpis chroby

OX SYSTEM Krzysztof Miłosz Kołodziejczyk ul. Romana Wyrobka 5/22, 80-288 Gdańsk tel. 511 788 780, e-mail: oxsystem@wp.pl				OXSYSTEM
Obiekt	ZAKŁAD UTYLIZACJI ODPADÓW "STARY LAS" Sp. z o.o. STARY LAS 9, STAROGARD GDAŃSKI			
Temat	Instalacja systemu sygnalizacji pożarowej			
Projektował	inż. Józef Kołodziejczyk	Nr upr. 0007420, KNP 14/0082/2011	Podpis	Data 05.2013
Sprawdził	inż. Krzysztof Kołodziejczyk	Nr upr. 0024400, KNP 14/0272/2011	Podpis	Data 05.2013
Tytuł rys.	Sortownia odpadów, budynek nr 4		Skala	1:100
			Nr rys.	3