




petla nr 4

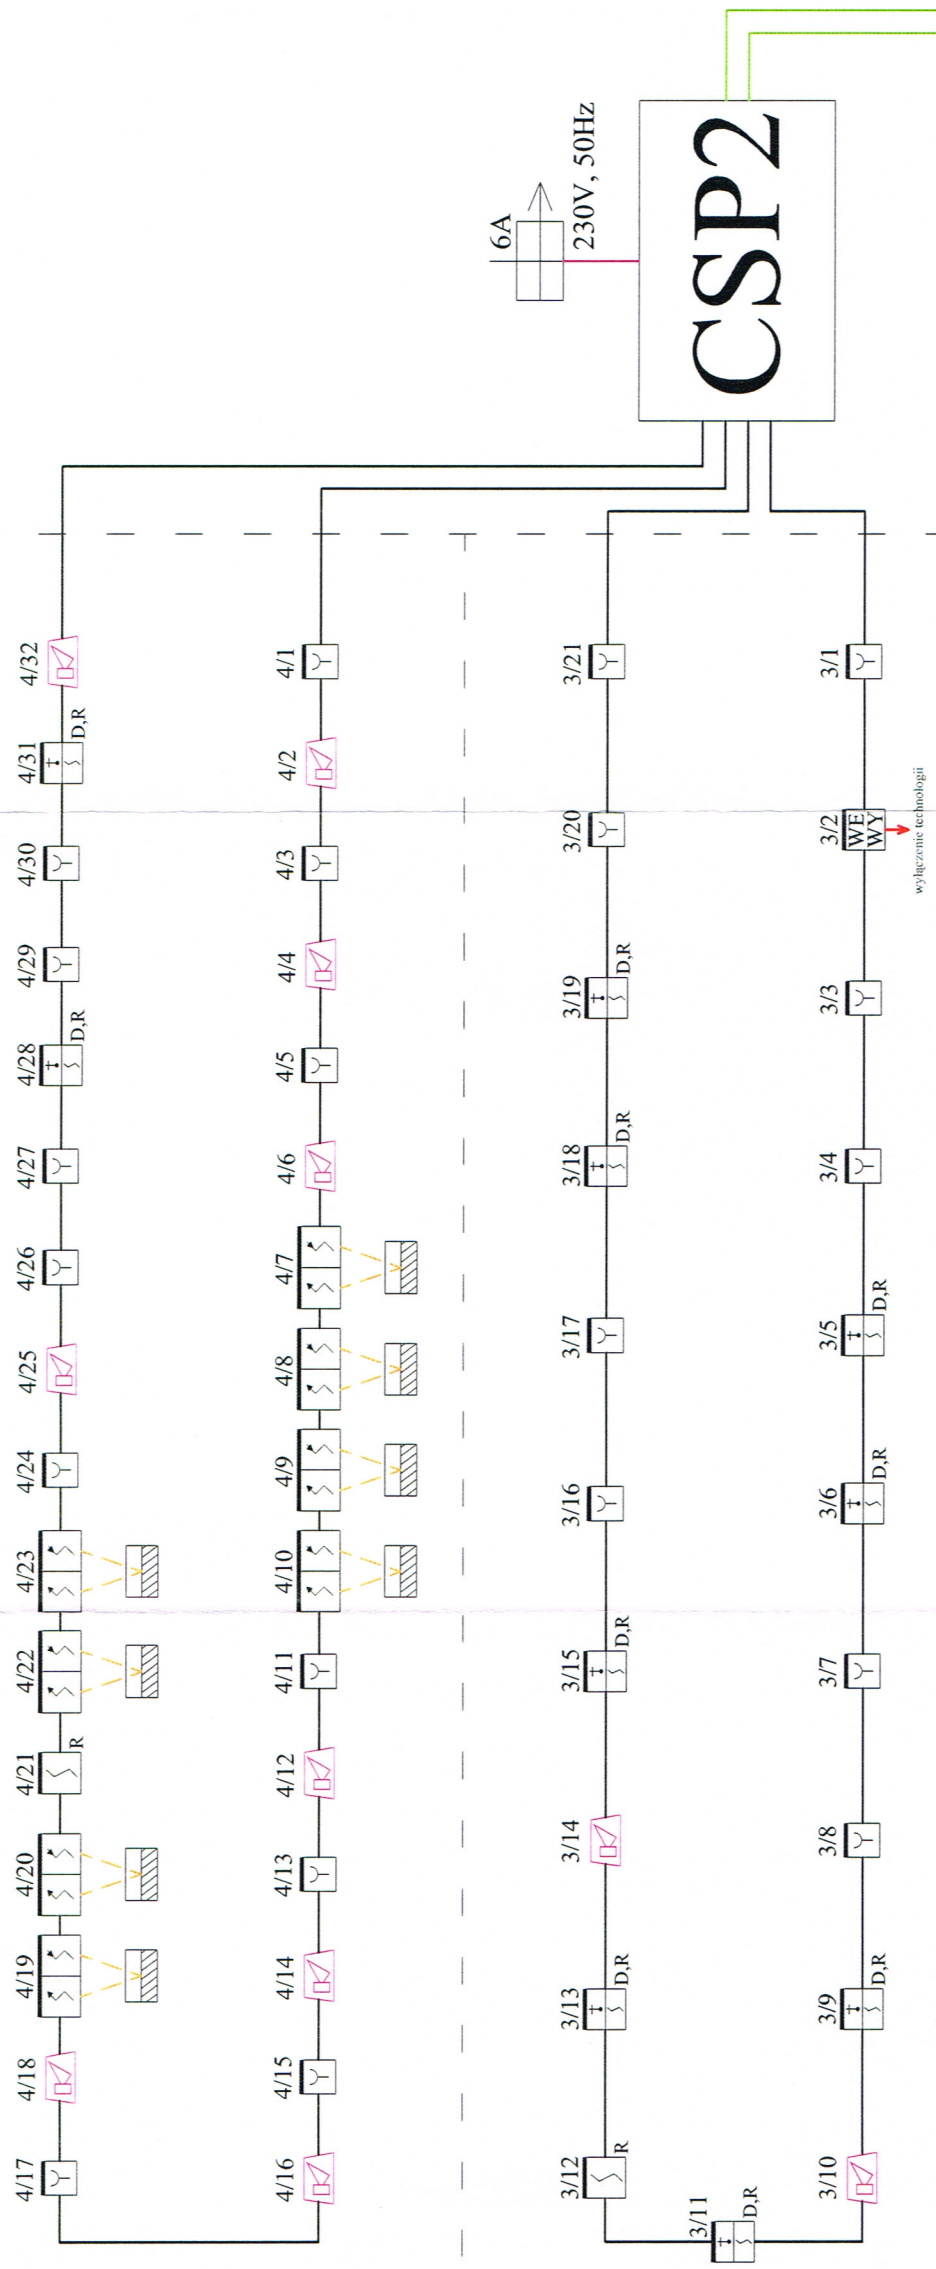


petla nr 3

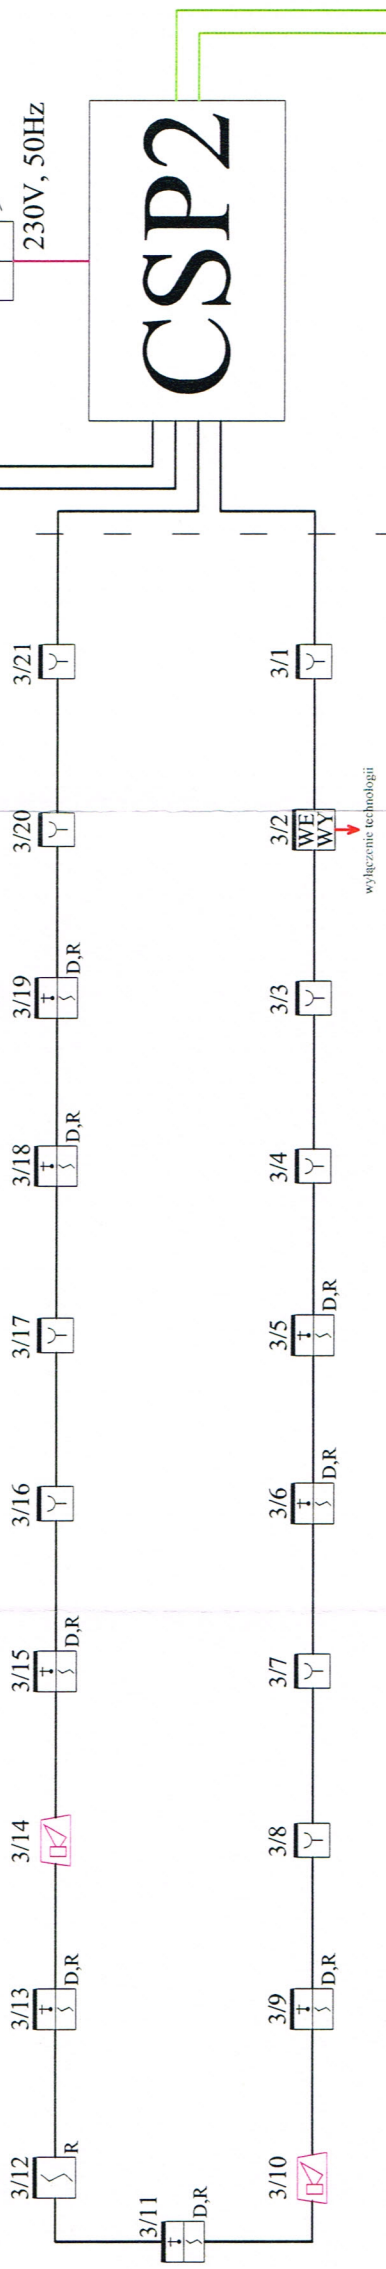


petla nr 2

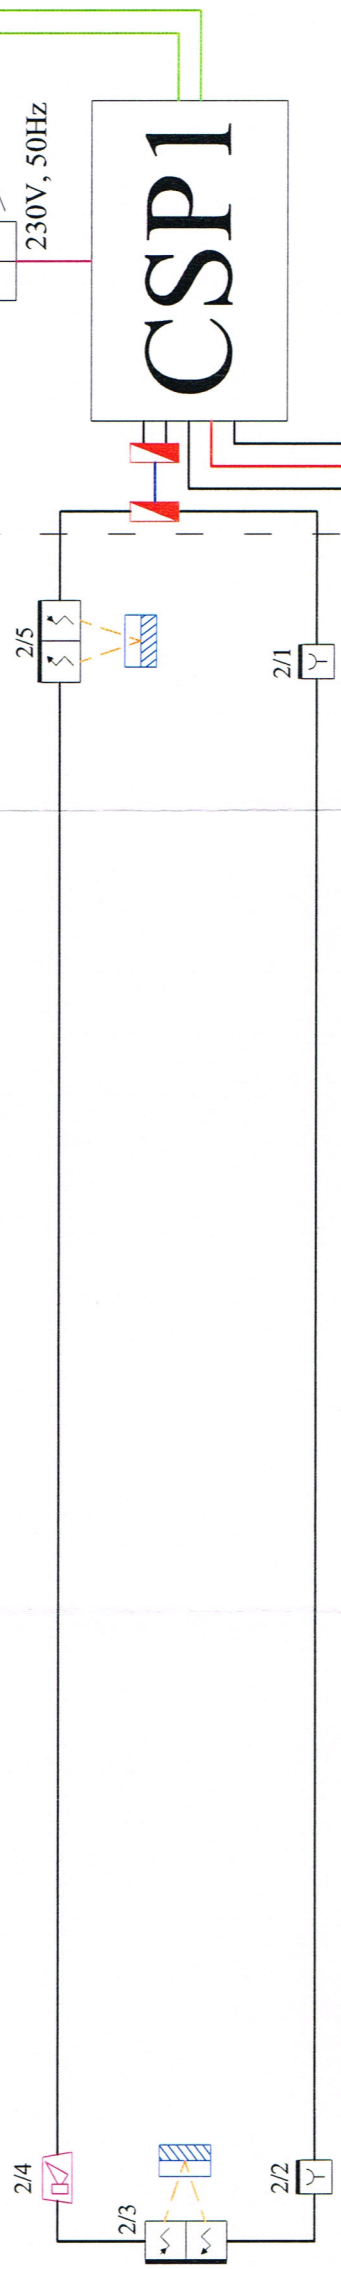

petla nr 1

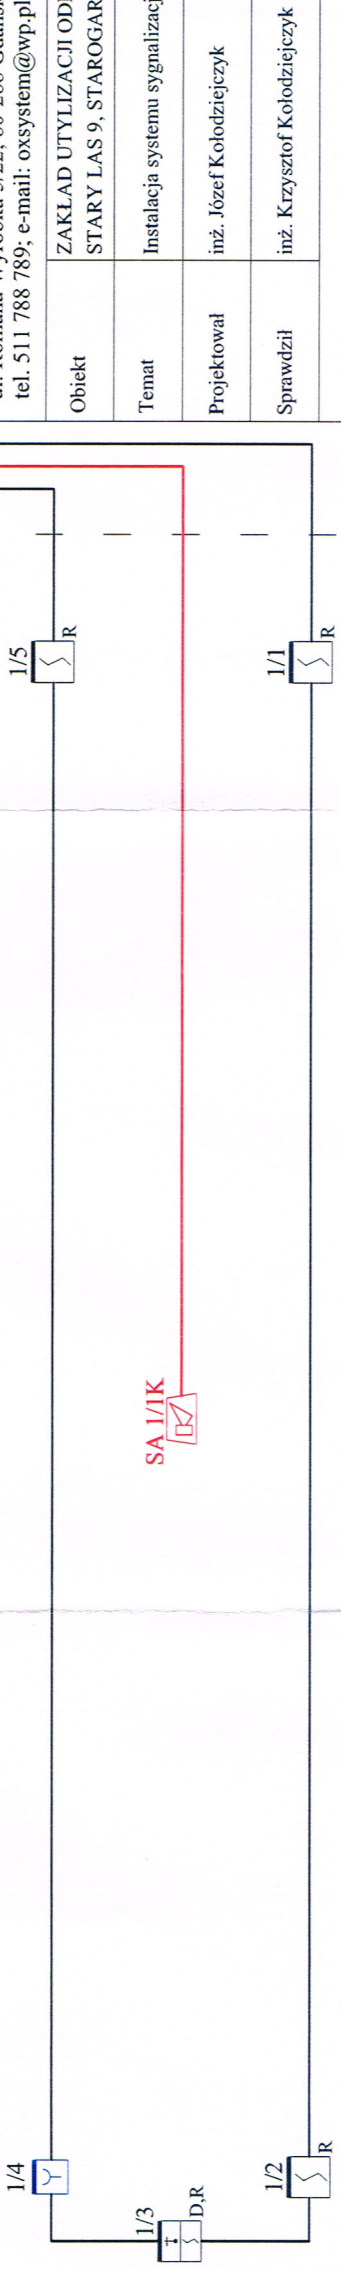

Schemat połączeń

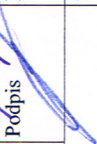OX SYSTEM Krzysztof Miłosz Kołodziejczyk ul. Romana Wyrobka 5/22; 80-288 Gdańsk tel. 511 788 789; e-mail: oxsystem@wp.pl				
Obiekt	ZAKŁAD UTYLIZACJI ODPADÓW "STARY LAS" Sp. z o.o. STARY LAS 9, STAROGARD GDAŃSKI			
Temat	Instalacja systemu sygnalizacji pożarowej			
Projektował	inż. Józef Kołodziejczyk	Nr upr. 0007420, KNP 14/406/2011	Podpis 	Data 05.2013
Sprawdził	inż. Krzysztof Kołodziejczyk	Nr upr. 0024400, KNP 14/407/2011	Podpis 	Data 05.2013
Tytuł rys.	Schemat połączeń			Skala
				Nr rys.
				6