




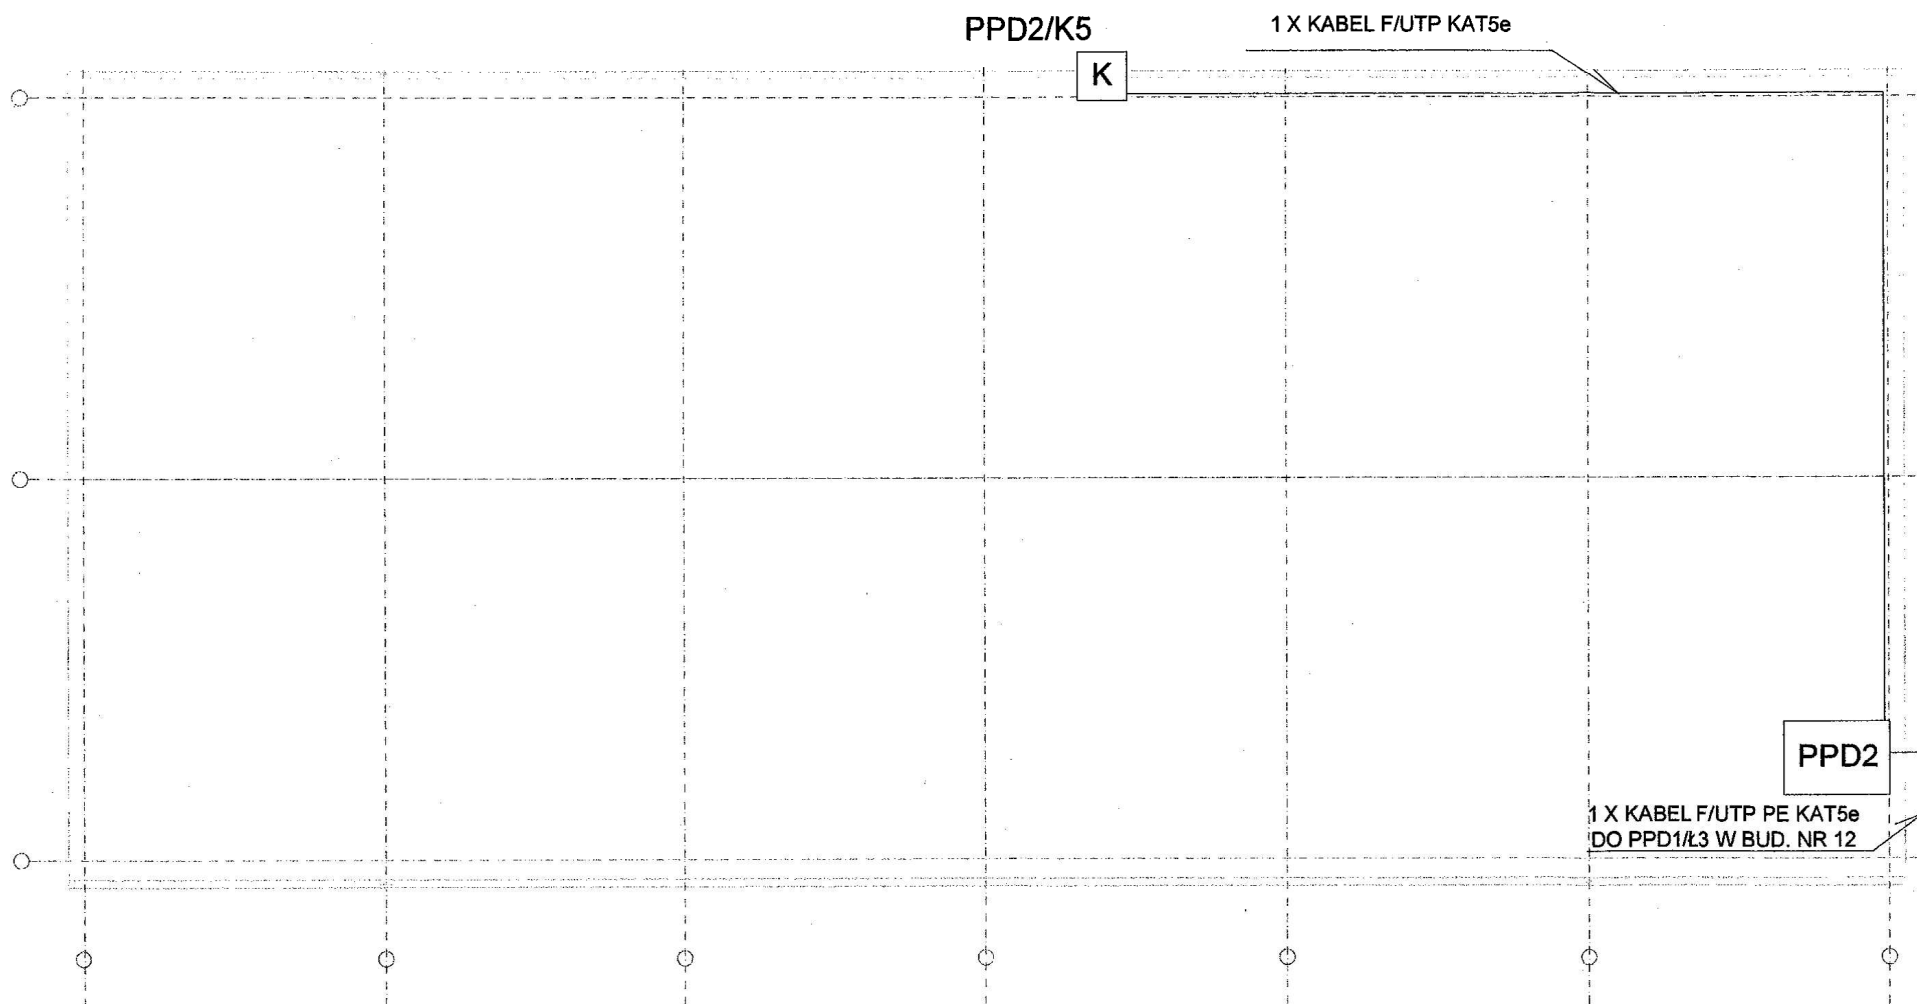


RYS. NR 4 – PRZEBIEG INSTALACJI SIECI KOMPUTEROWEJ SYSTEMU CCTV IP – BUDYNEK NR 11

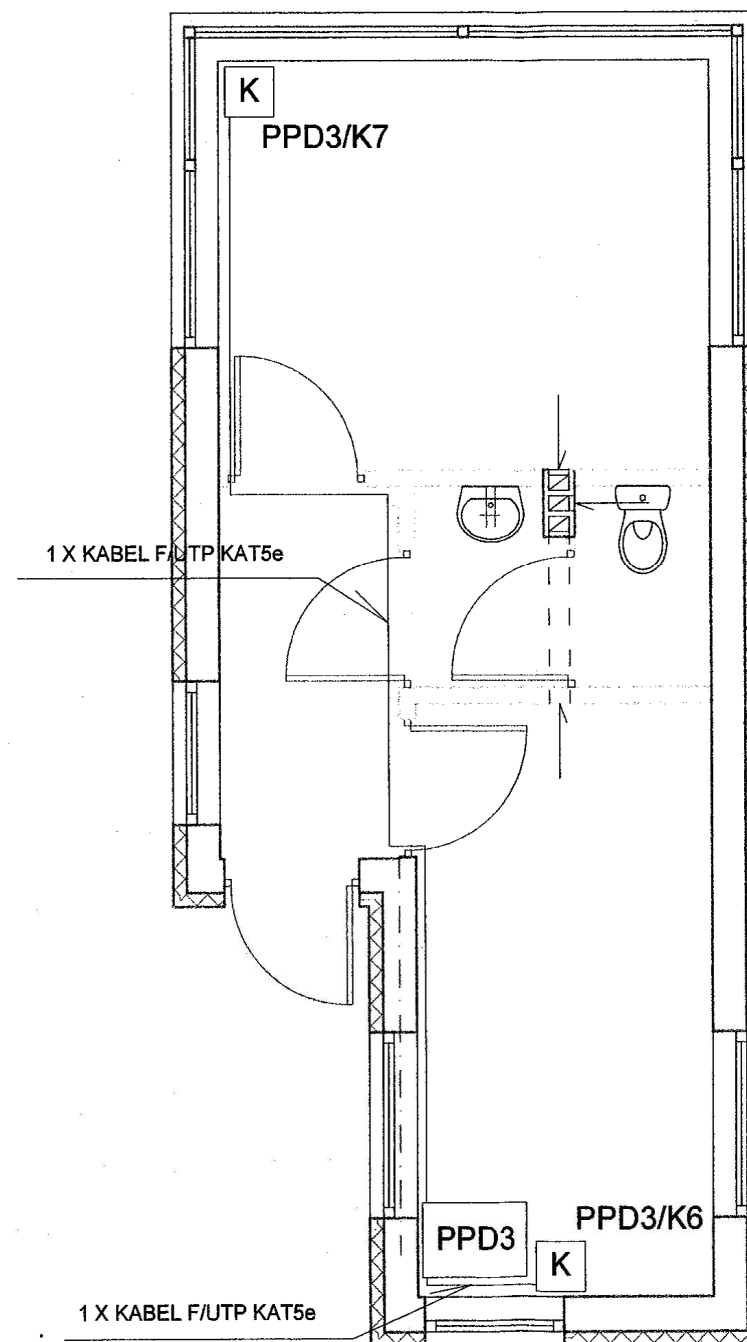


RYŚ. NR 5 – PRZEBIEG INSTALACJI SIECI KOMPUTEROWEJ SYSTEMU CCTV IP – BUDYNEK NR 1

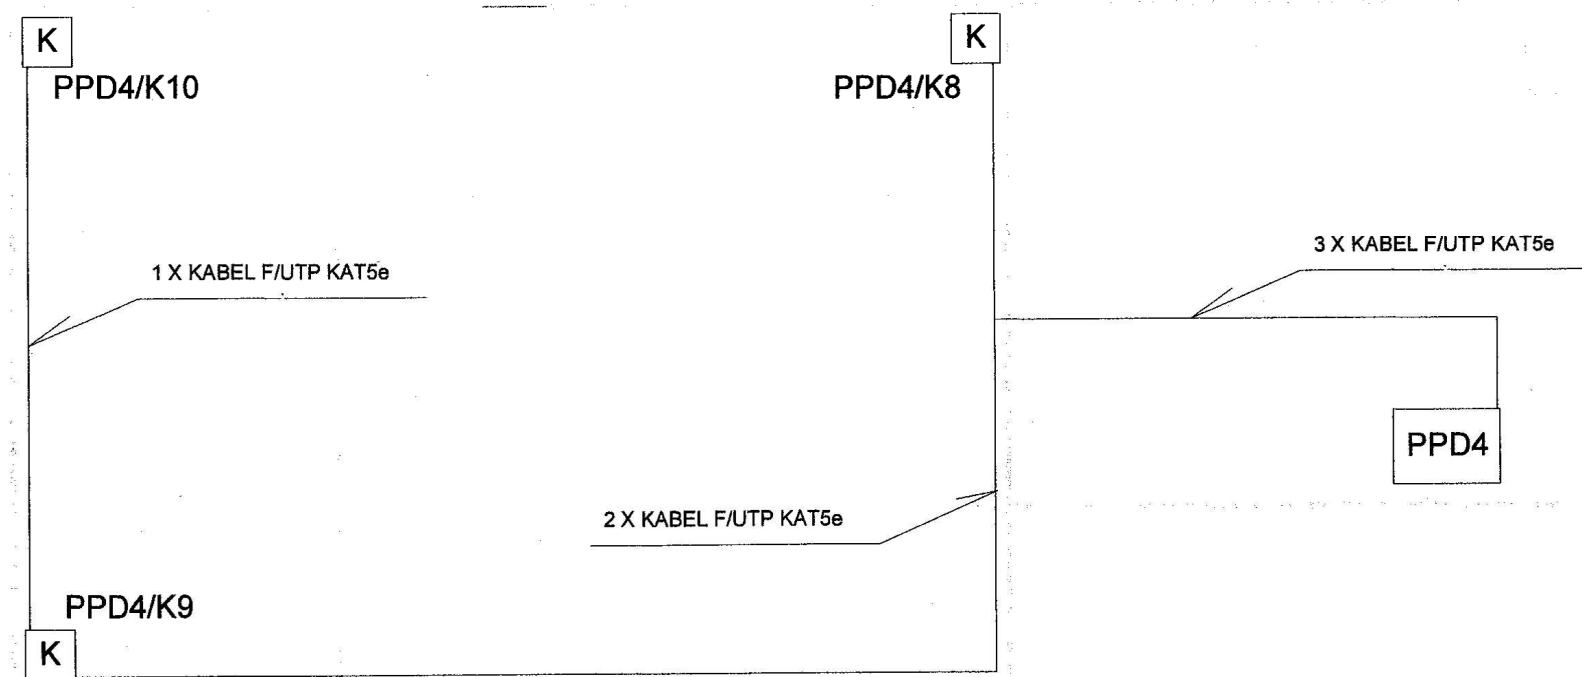


RYS. NR 6 – PRZEBIEG INSTALACJI SIECI KOMPUTEROWEJ SYSTEMU CCTV IP – BUDYNEK NR 13

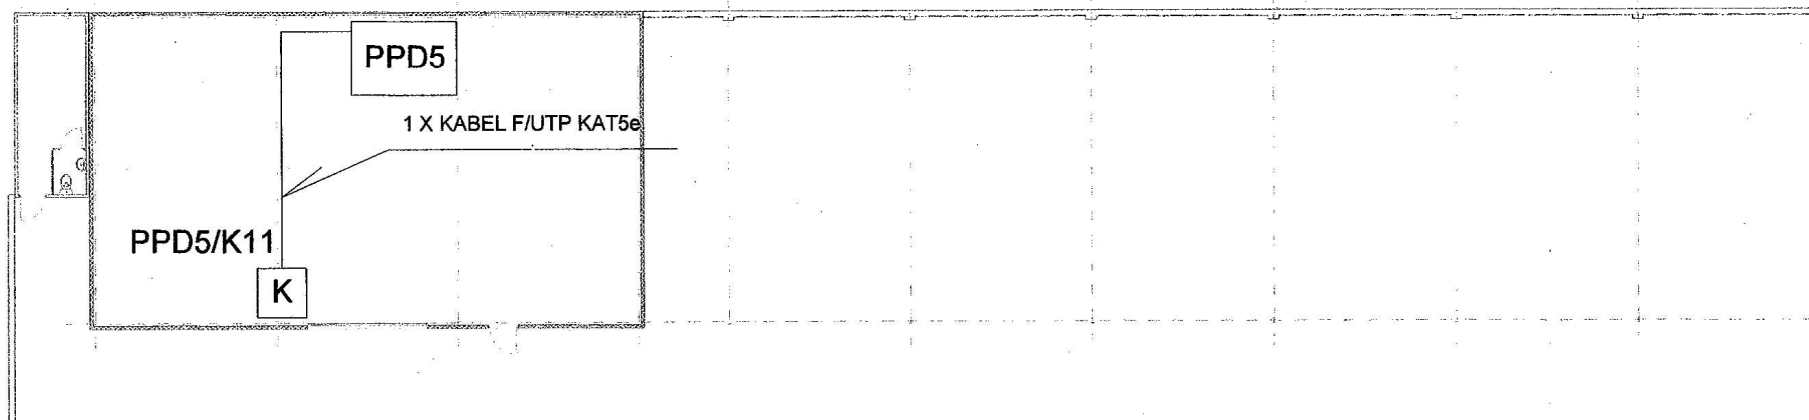

RYS. NR 7 – PRZEBIEG INSTALACJI SIECI KOMPUTEROWEJ SYSTEMU CCTV IP – BUDYNEK NR 20

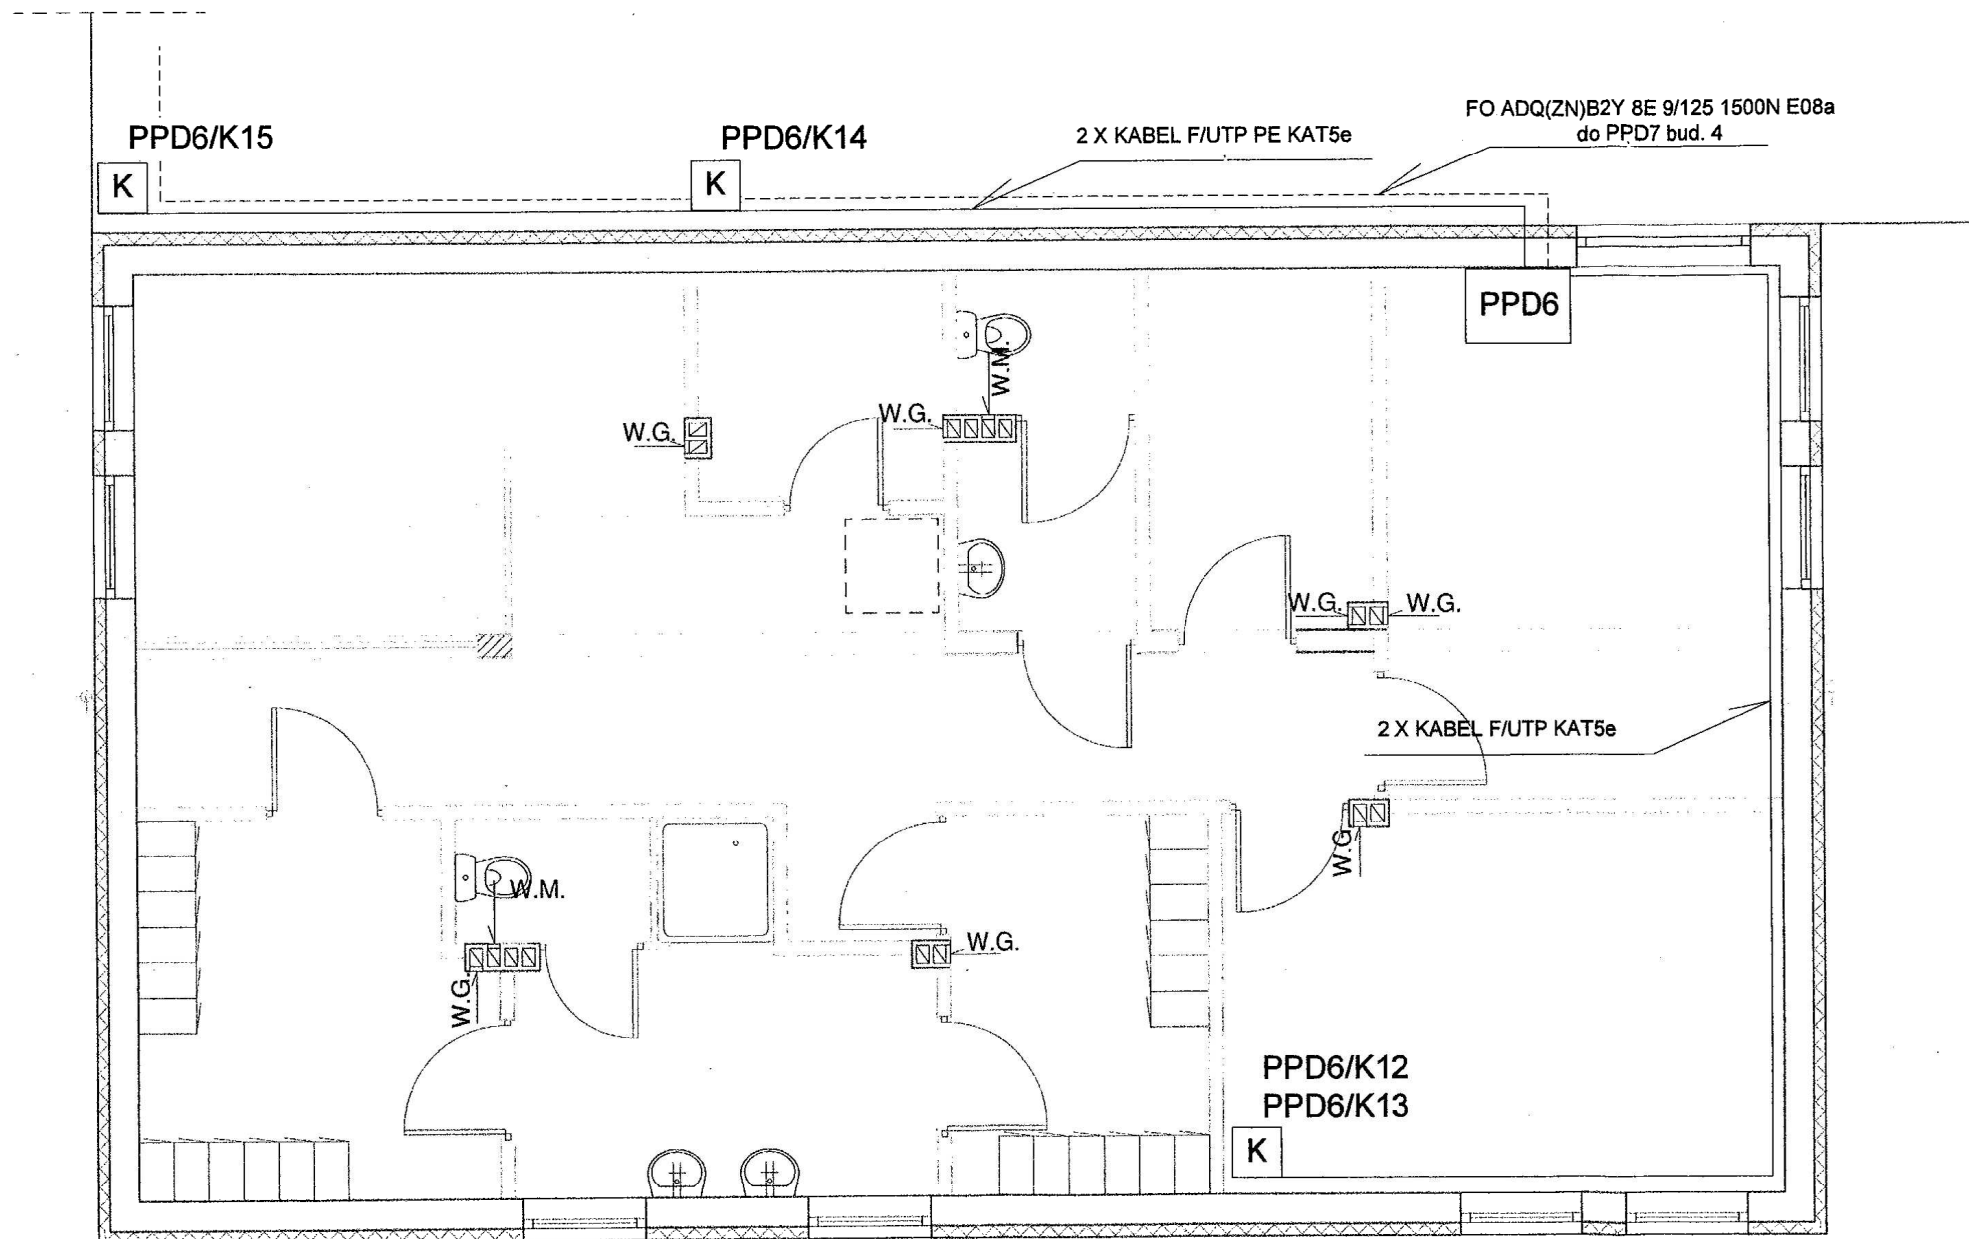

RYS. NR 8 – PRZEBIEG INSTALACJI SIECI KOMPUTEROWEJ SYSTEMU CCTV IP – BUDYNEK NR 4a

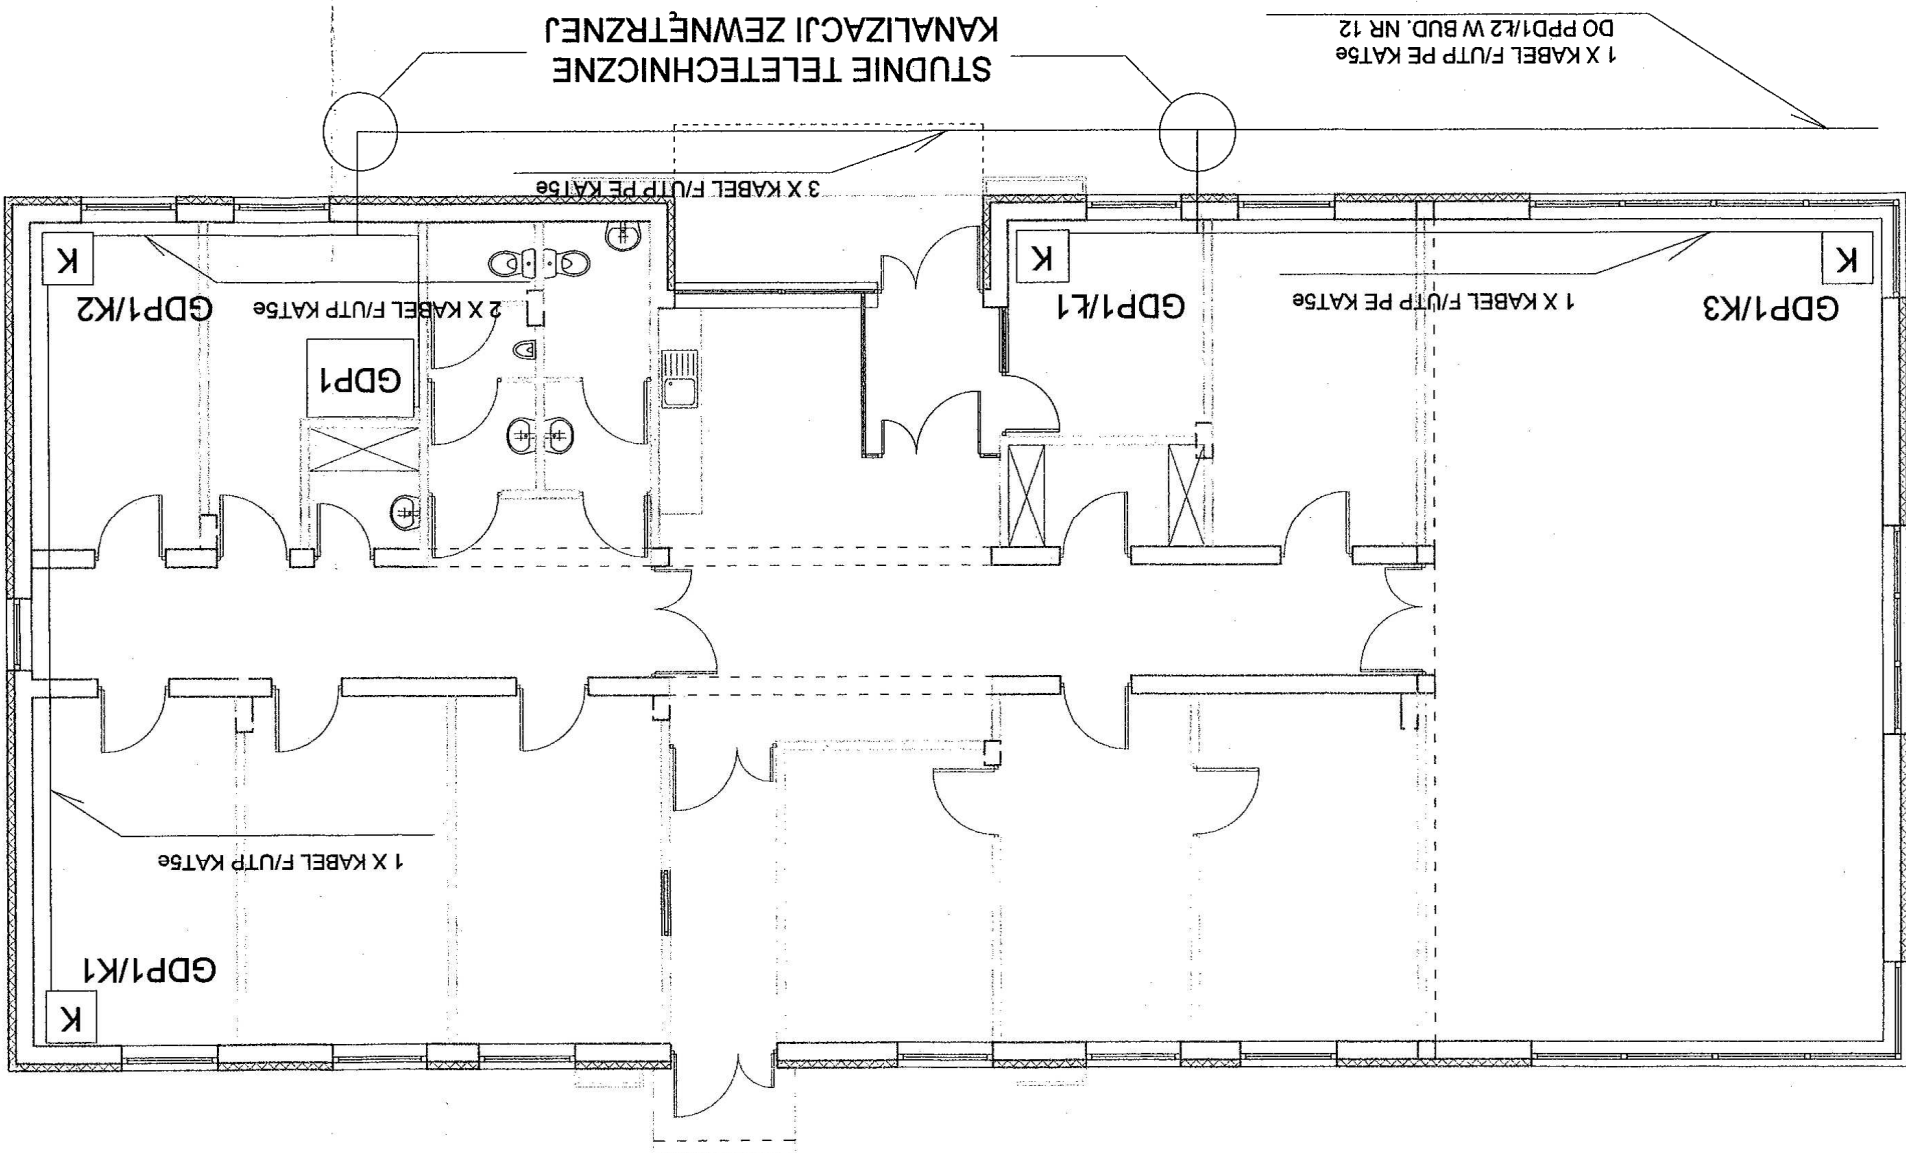

RYS. NR 3 – PRZEBIEG INSTALACJI SIECI KOMPUTEROWEJ SYSTEMU CCTV IP – BUDYNEK NR 12

