
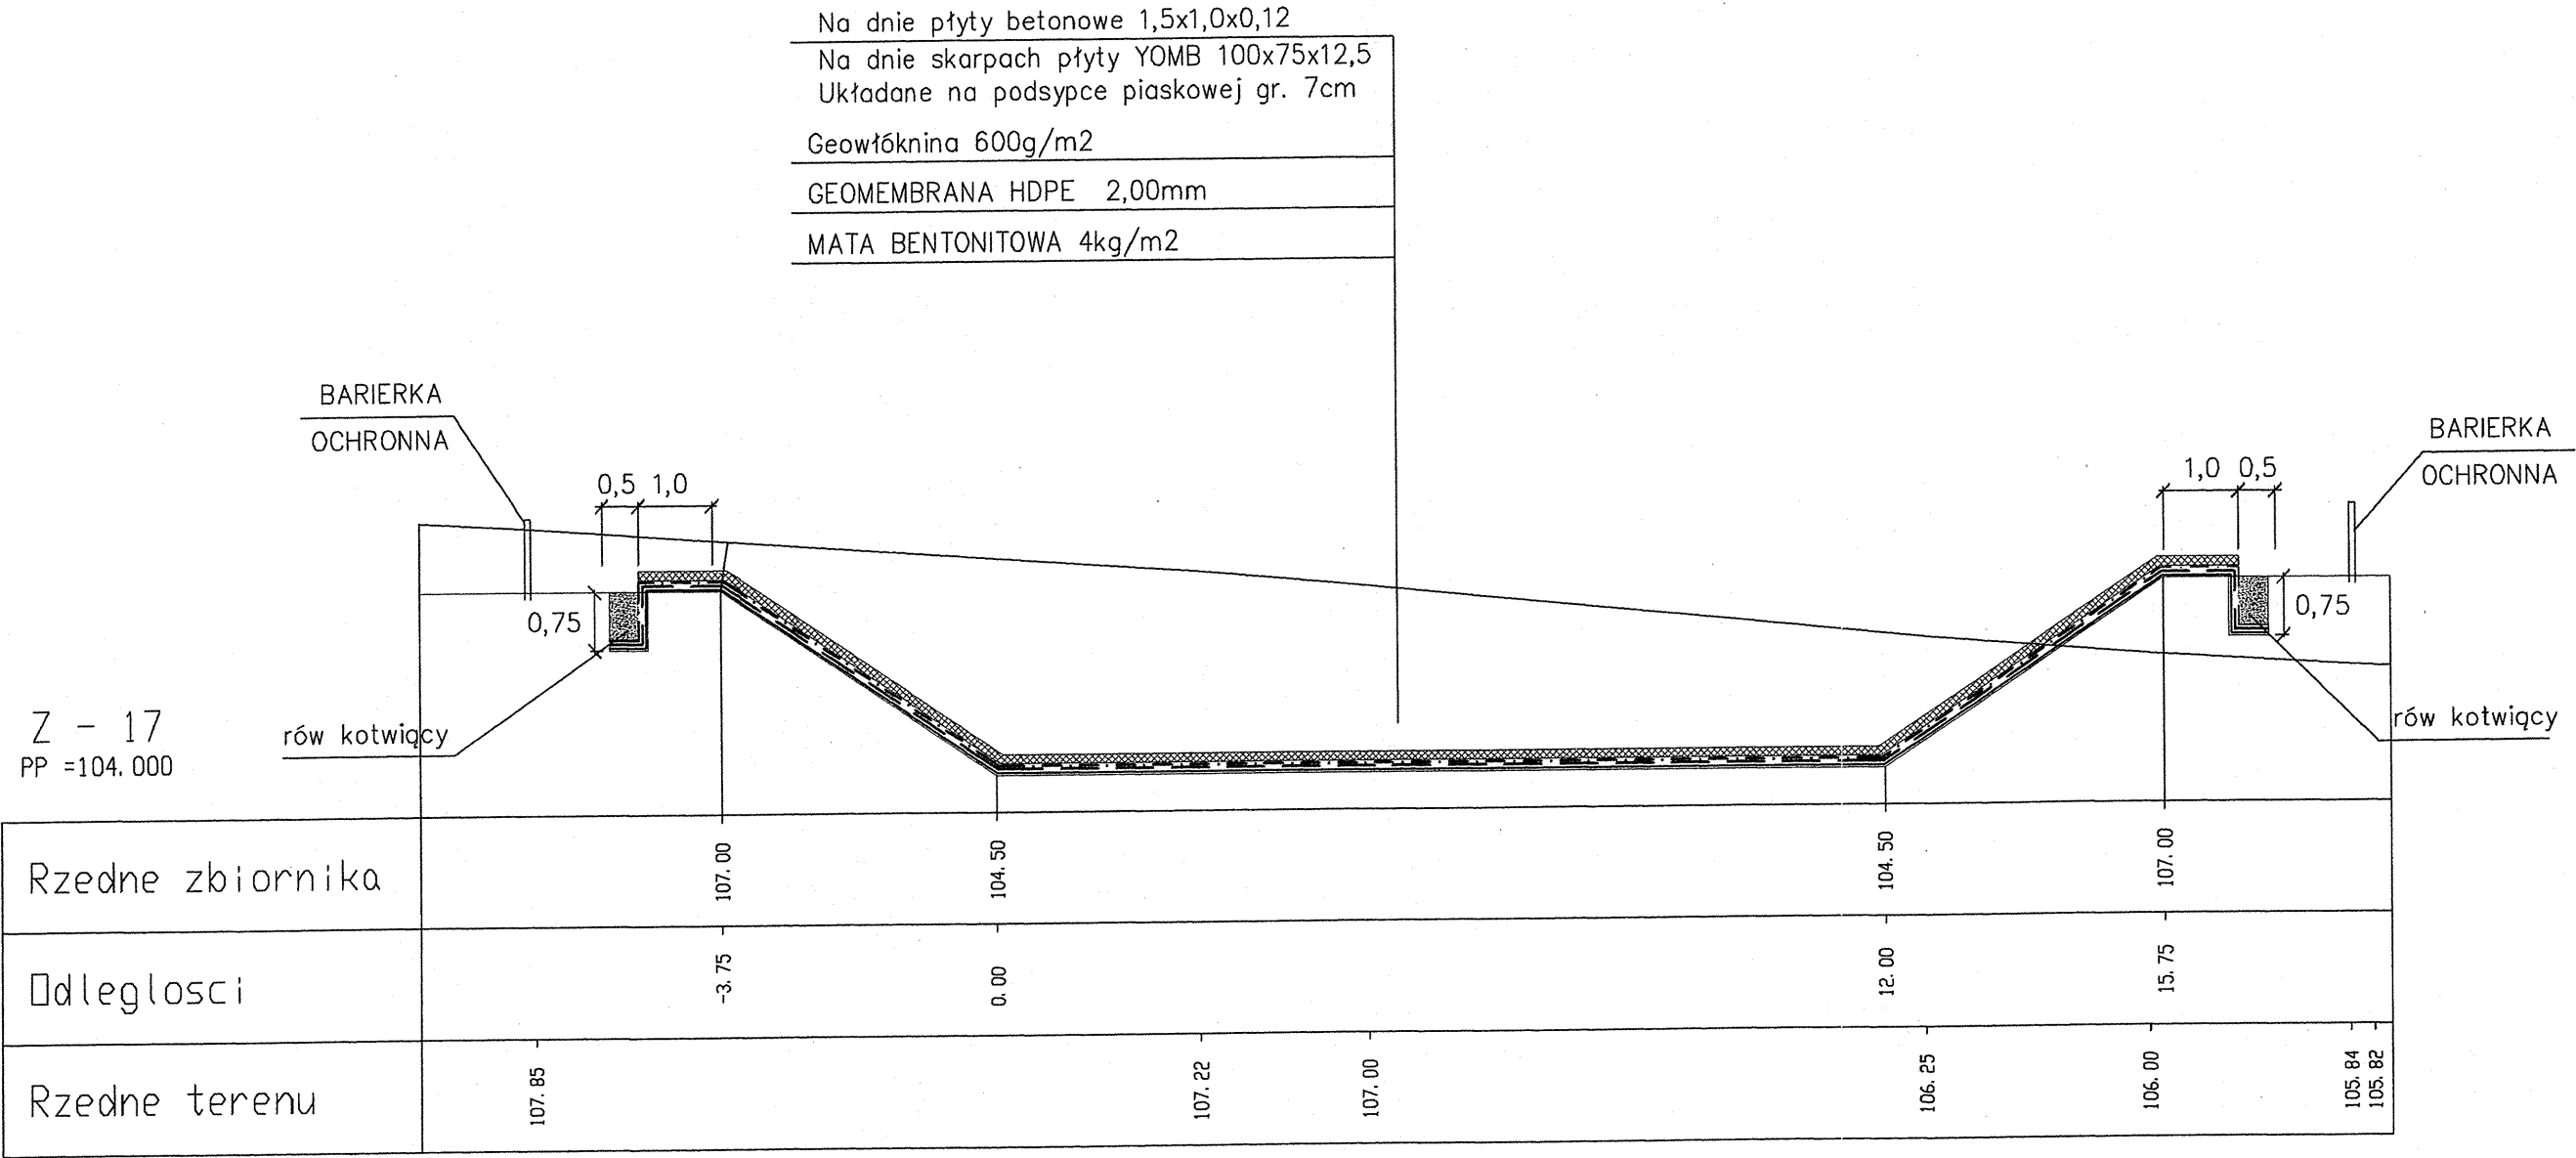


PRZEKRÓJ POPRZECZNY - ZBIORNIK 17
skala 1:100

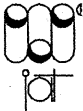

Inwestor: Gmina Miejska Starogard Gdański 83-200 Starogard Gdański ul. Gdańska 6		Stadium: P.W.	Branża: S	Obiekt: Kwatery	
Inwestycja: ZAKŁAD UTYLIZACJI ODPADÓW STARY LAS wraz z infrastrukturą towarzyszącą		Tytuł projektu: Kwatery i zbiorniki			
Wykonawca cokolumentacji KONSORCJUM:		Nazwa rys.: Przekrój zbiornika nr 17			
	Przedsiębiorstwo J. A. T. Sp. z o.o. 80-365 Gdańsk ul. Czarny Dwór 8 A	Projektował: mgr inż. Mirosław Trzosiński		Upr. nr: 3253/Gd/87	
		Sprawdził: mgr inż. Maria Grodzicka		Upr. nr: 548/71G	
	NORD INVESTMENTS S.A. 80-747 Gdańsk ul. Toruńska 12	Data: luty 2005	Skala: 1 : 100	Nr arch. proj.: 2025/05 - K	Nr rys: 12