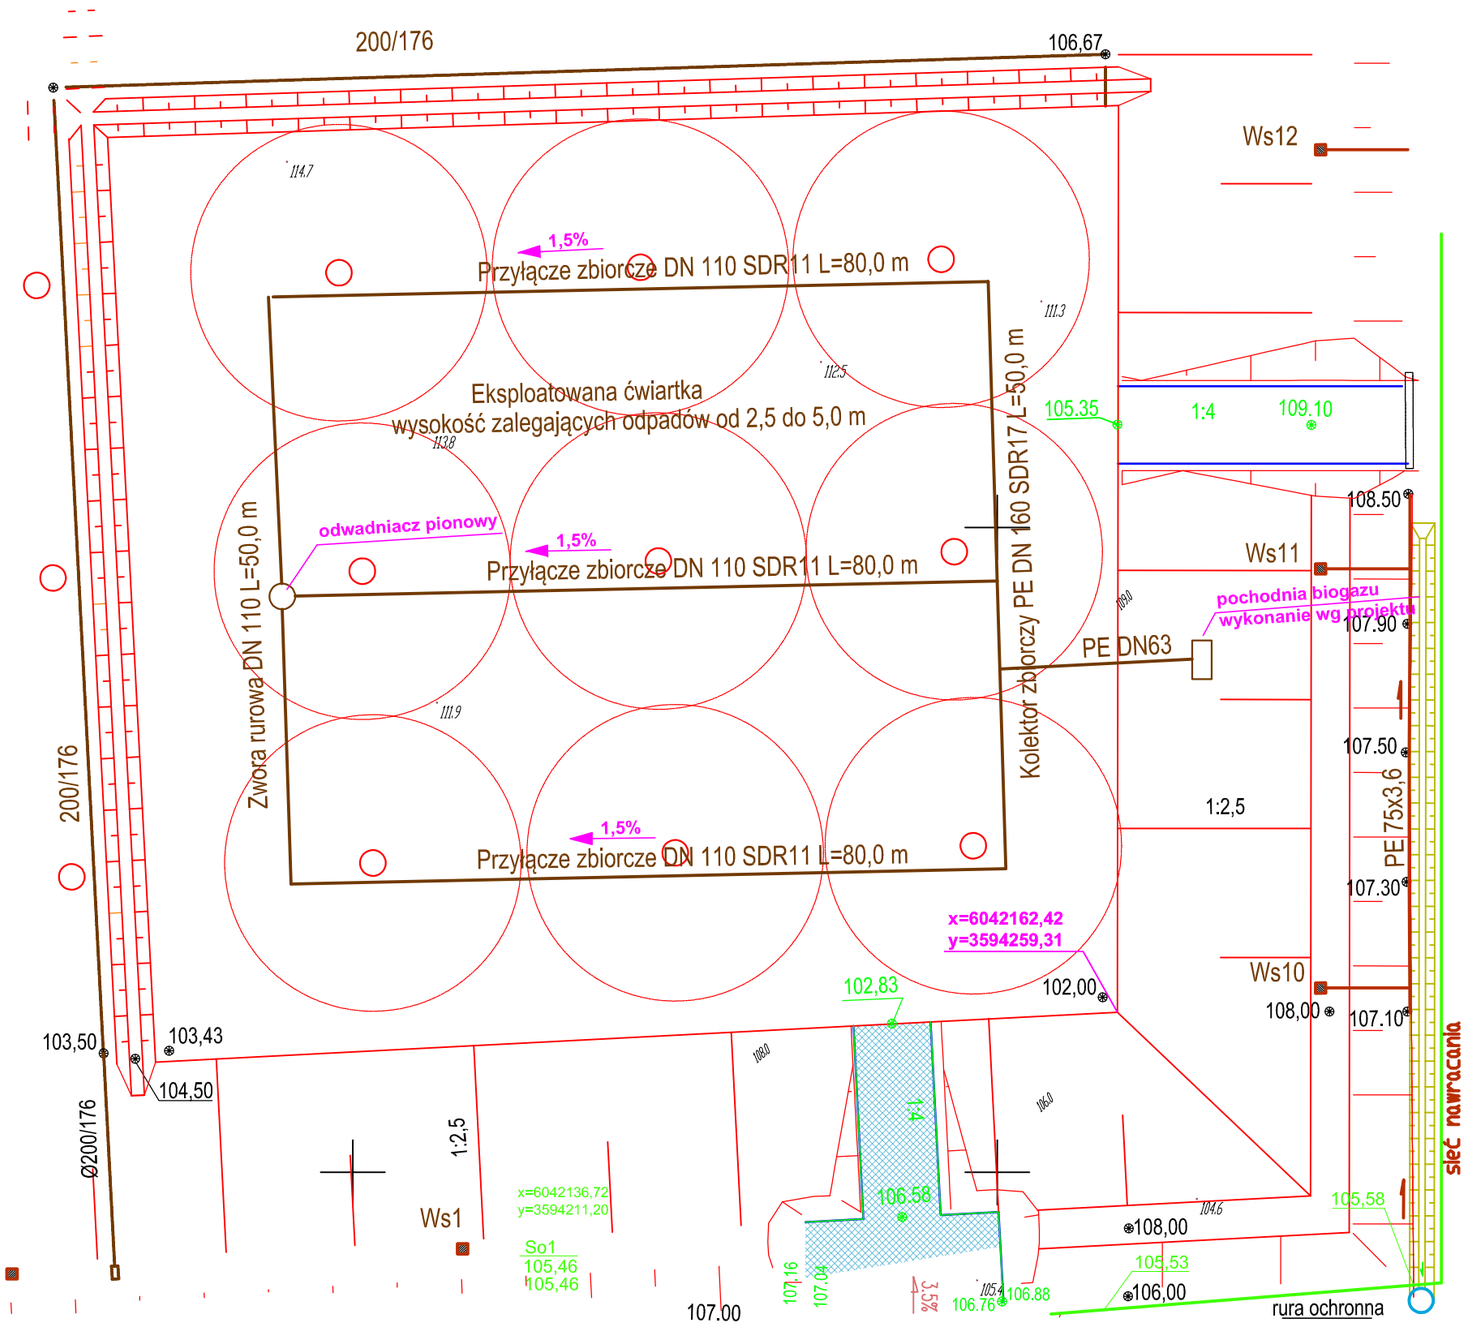

				Koncepcja budowy pochodni
Inwestor: ZUOK "Stary Las" Sp. z o. o.	Obiekt: Zakład Utylizacji Odpadów Komunalnych "Stary Las" Sp. z o. o. Stary Las 9 83-200 Starogard Gdański			Treść: Plan odgazowania kwatery mineralizacji - fragment mapy zagospodarowania terenu
	Imię i Nazwisko	Nr uprawnień	Podpis	Data
Opracował	inż. Władysław Mathea			04.2014
Opracował				Skala
Projektant				
Sprawdzający				Nr rys. 1