


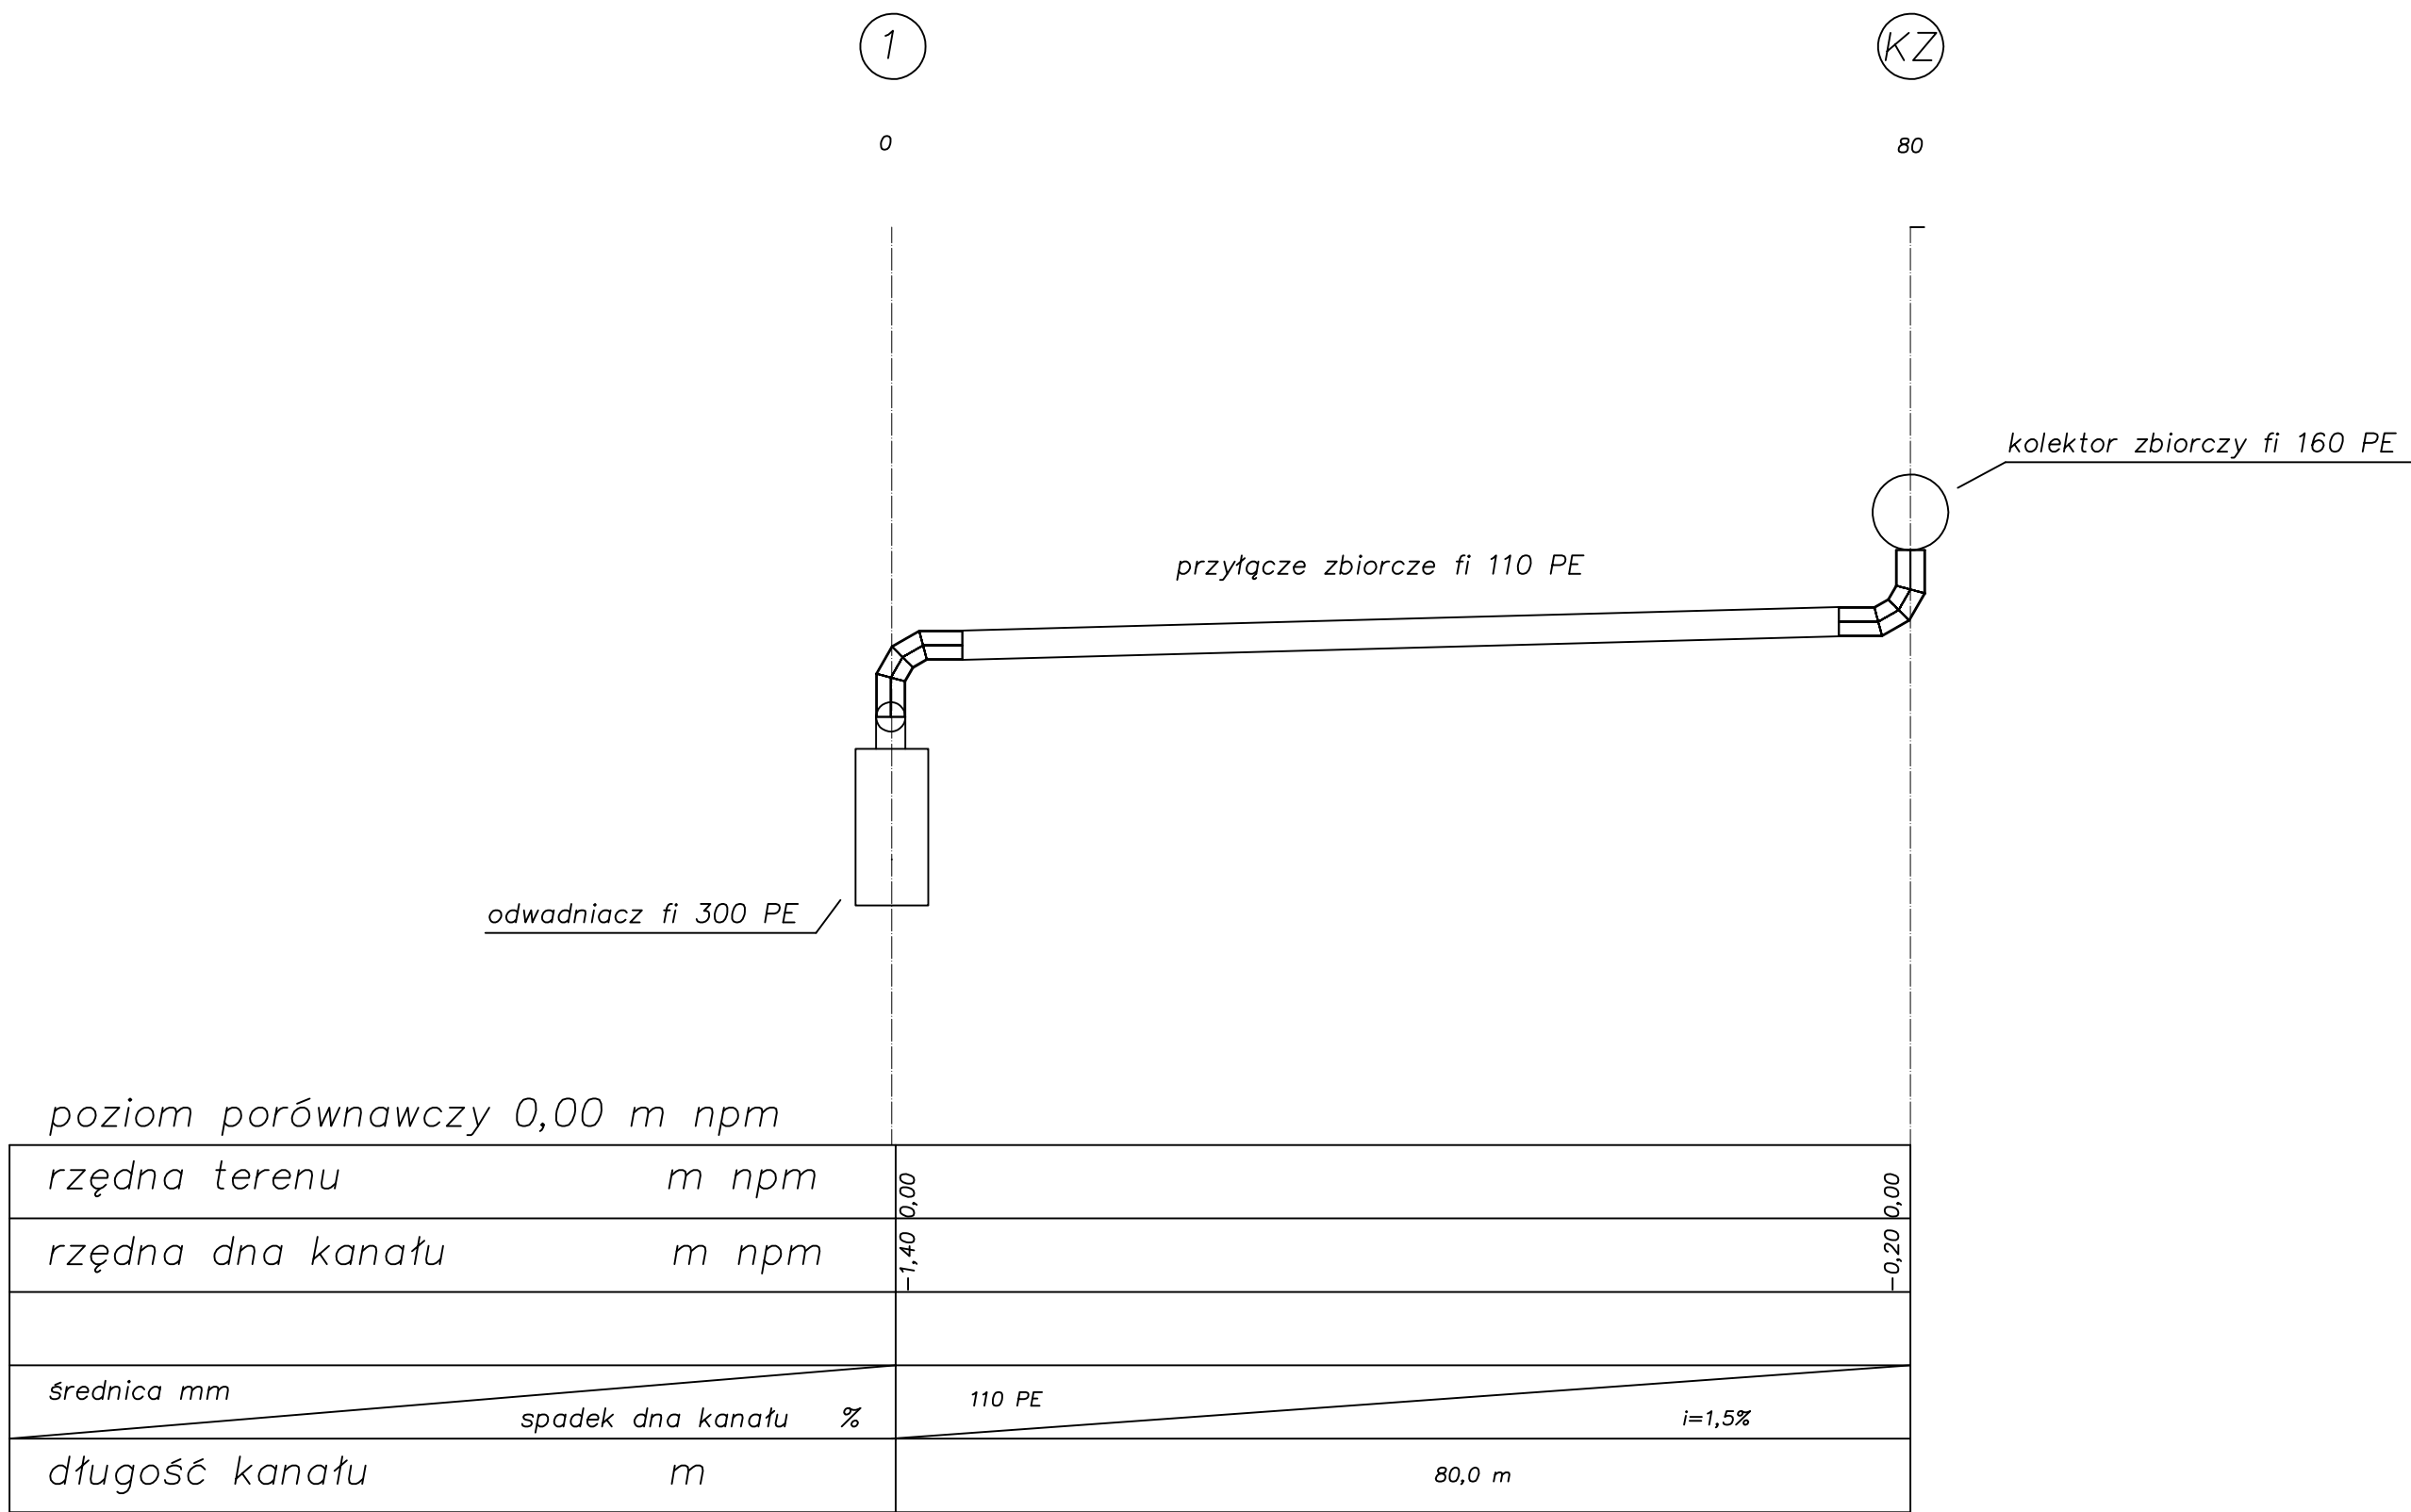

Inwestor:		Obiekt:		Koncepcja budowy pochodni	
ZUOK "Stary Las" Sp. z o. o.		Zakład Utylizacji Odpadów Komunalnych "Stary Las" Sp. z o. o. Stary Las 9 83-200 Starogard Gdański		Treść:	
				Profil ułożenia zbiorczych przyłączy rurowych PE DN110	
Opracował	inż. Władysław Mathea	Nr uprawnień	Podpis	Data	
Opracował				04.2014	
Projektant				Skala	
Sprawdzający				Nr rys.	
				3	