


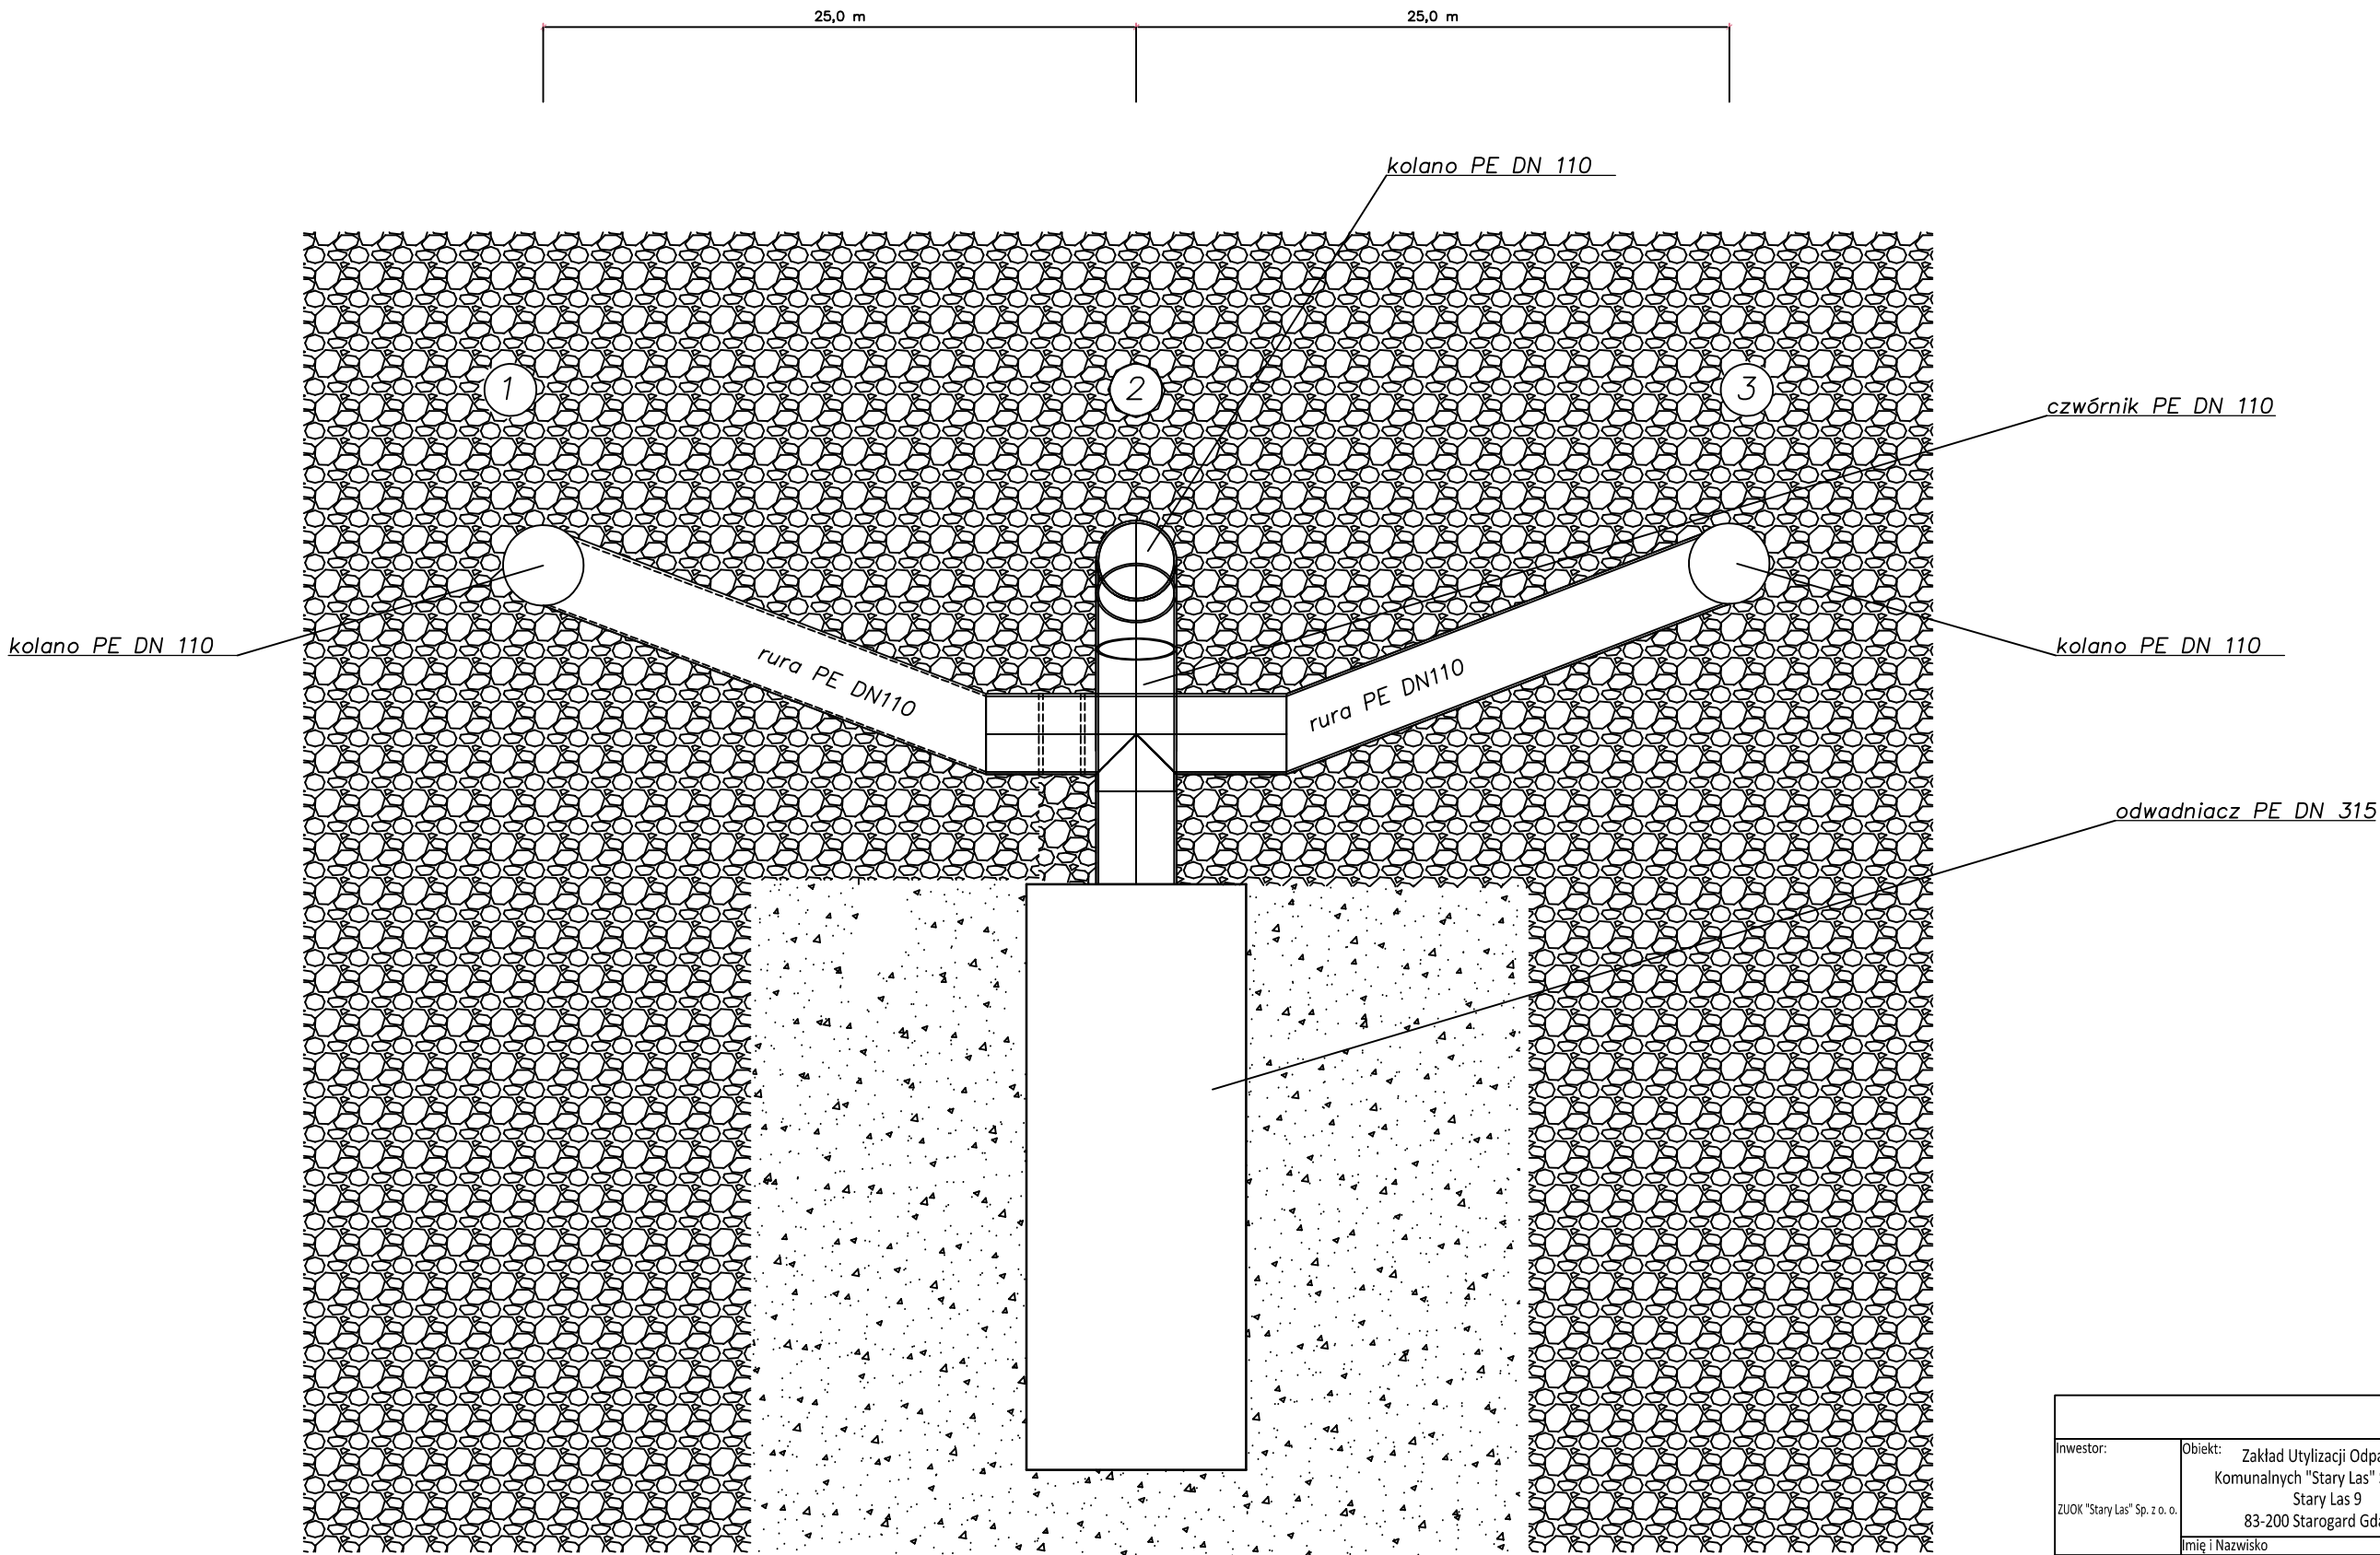

		Koncepcja budowy pochodni		
Inwestor:	Zakład Utylizacji Odpadów Komunalnych "Stary Las" Sp. z o. o. Stary Las 9 83-200 Starogard Gdański	Treść:		
ZUOK "Stary Las" Sp. z o. o.		Rurowa zwora odwadniająca		
	Imię i Nazwisko	Nr uprawnień	Podpis	Data
Opracował	inż. Władysław Mathea			04.2014
Opracował				Skala
Projektant				
Sprawdzający				Nr rys. 4