


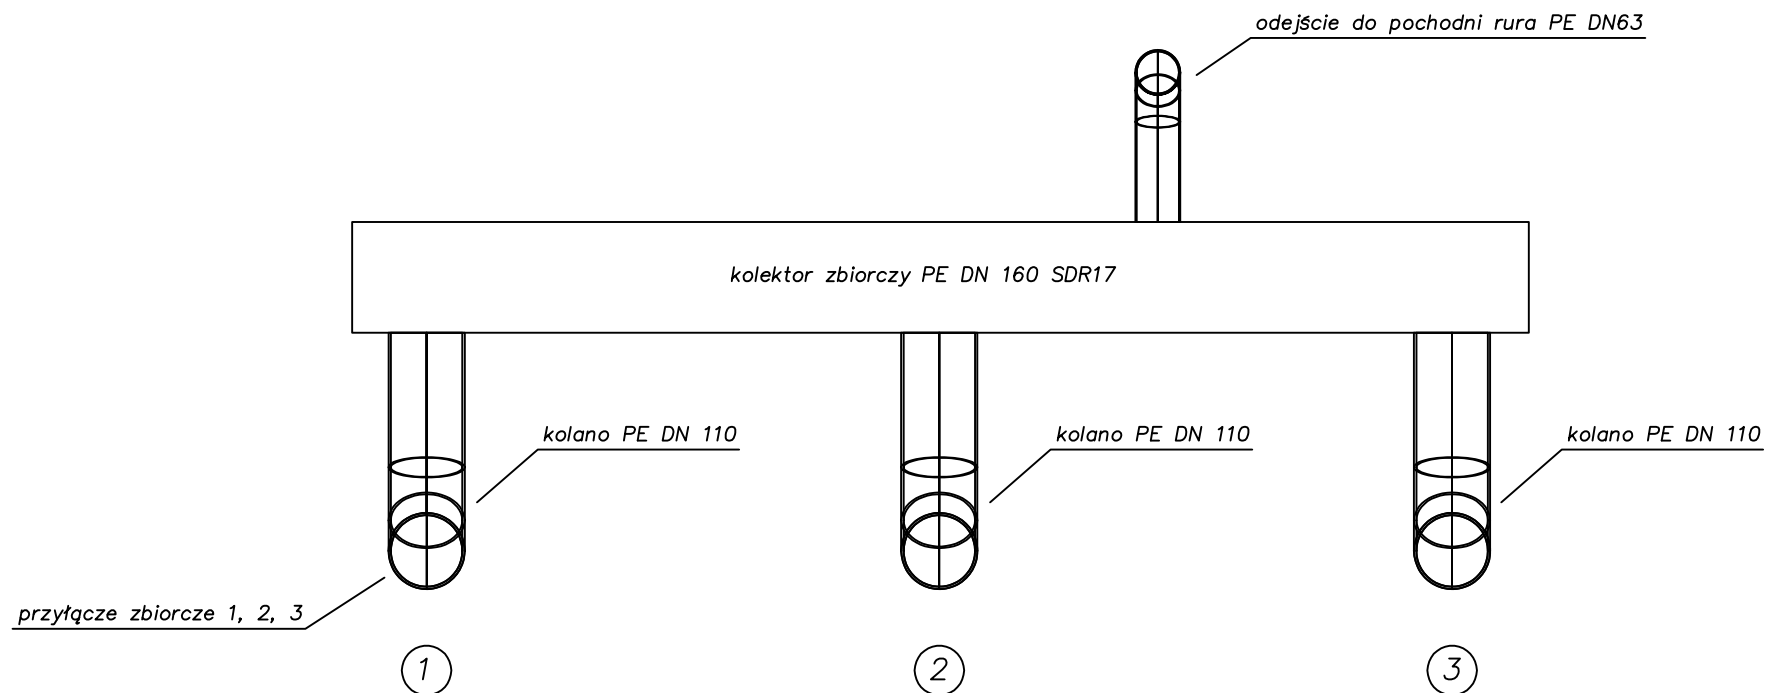

|                              |   |                           |        |           |
|------------------------------|---|---------------------------|--------|-----------|
|                              |   | Koncepcja budowy pochodni |        |           |
| Inwestor:                    | Obiekt: Zakład Utylizacji Odpadów<br>Komunalnych "Stary Las" Sp. z o. o.<br>Stary Las 9<br>83-200 Starogard Gdański | Treść:                    |        |           |
| ZUOK "Stary Las" Sp. z o. o. |   | Kolektor zbiorczy biogazu |        |           |
| Opracował                    | Imię i Nazwisko   | Nr uprawnień              | Podpis | Data      |
|                              | inż. Władysław Mathea                                                                                               |                           |        | 04.2014   |
| Opracował                    |   |                           |        | Skala     |
| Projektant                   |   |                           |        |           |
| Sprawdzający                 |   |                           |        | Nr rys. 5 |