


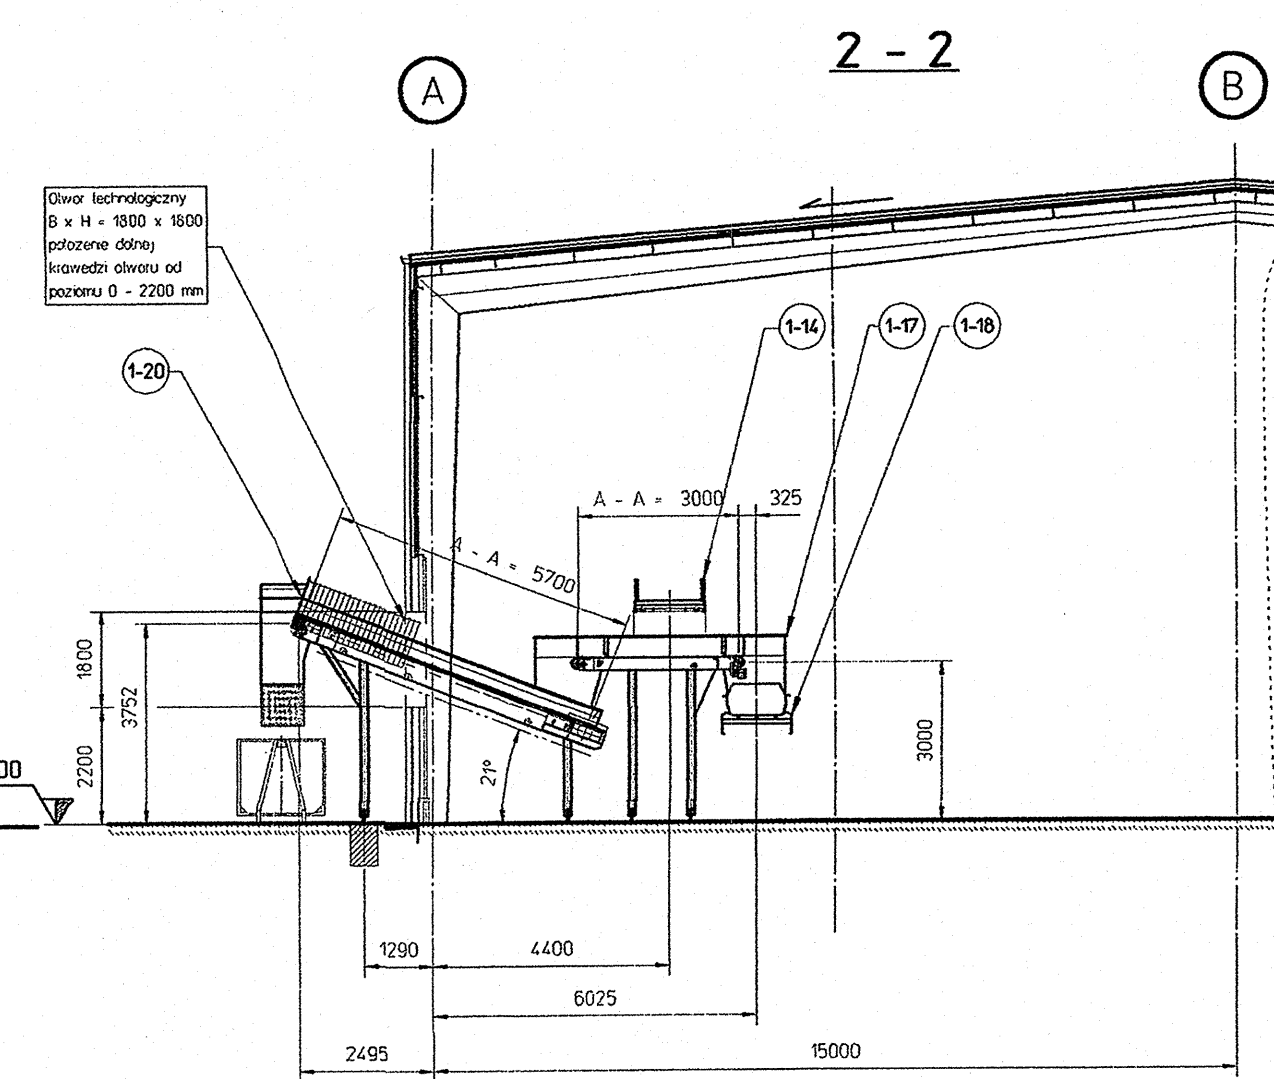
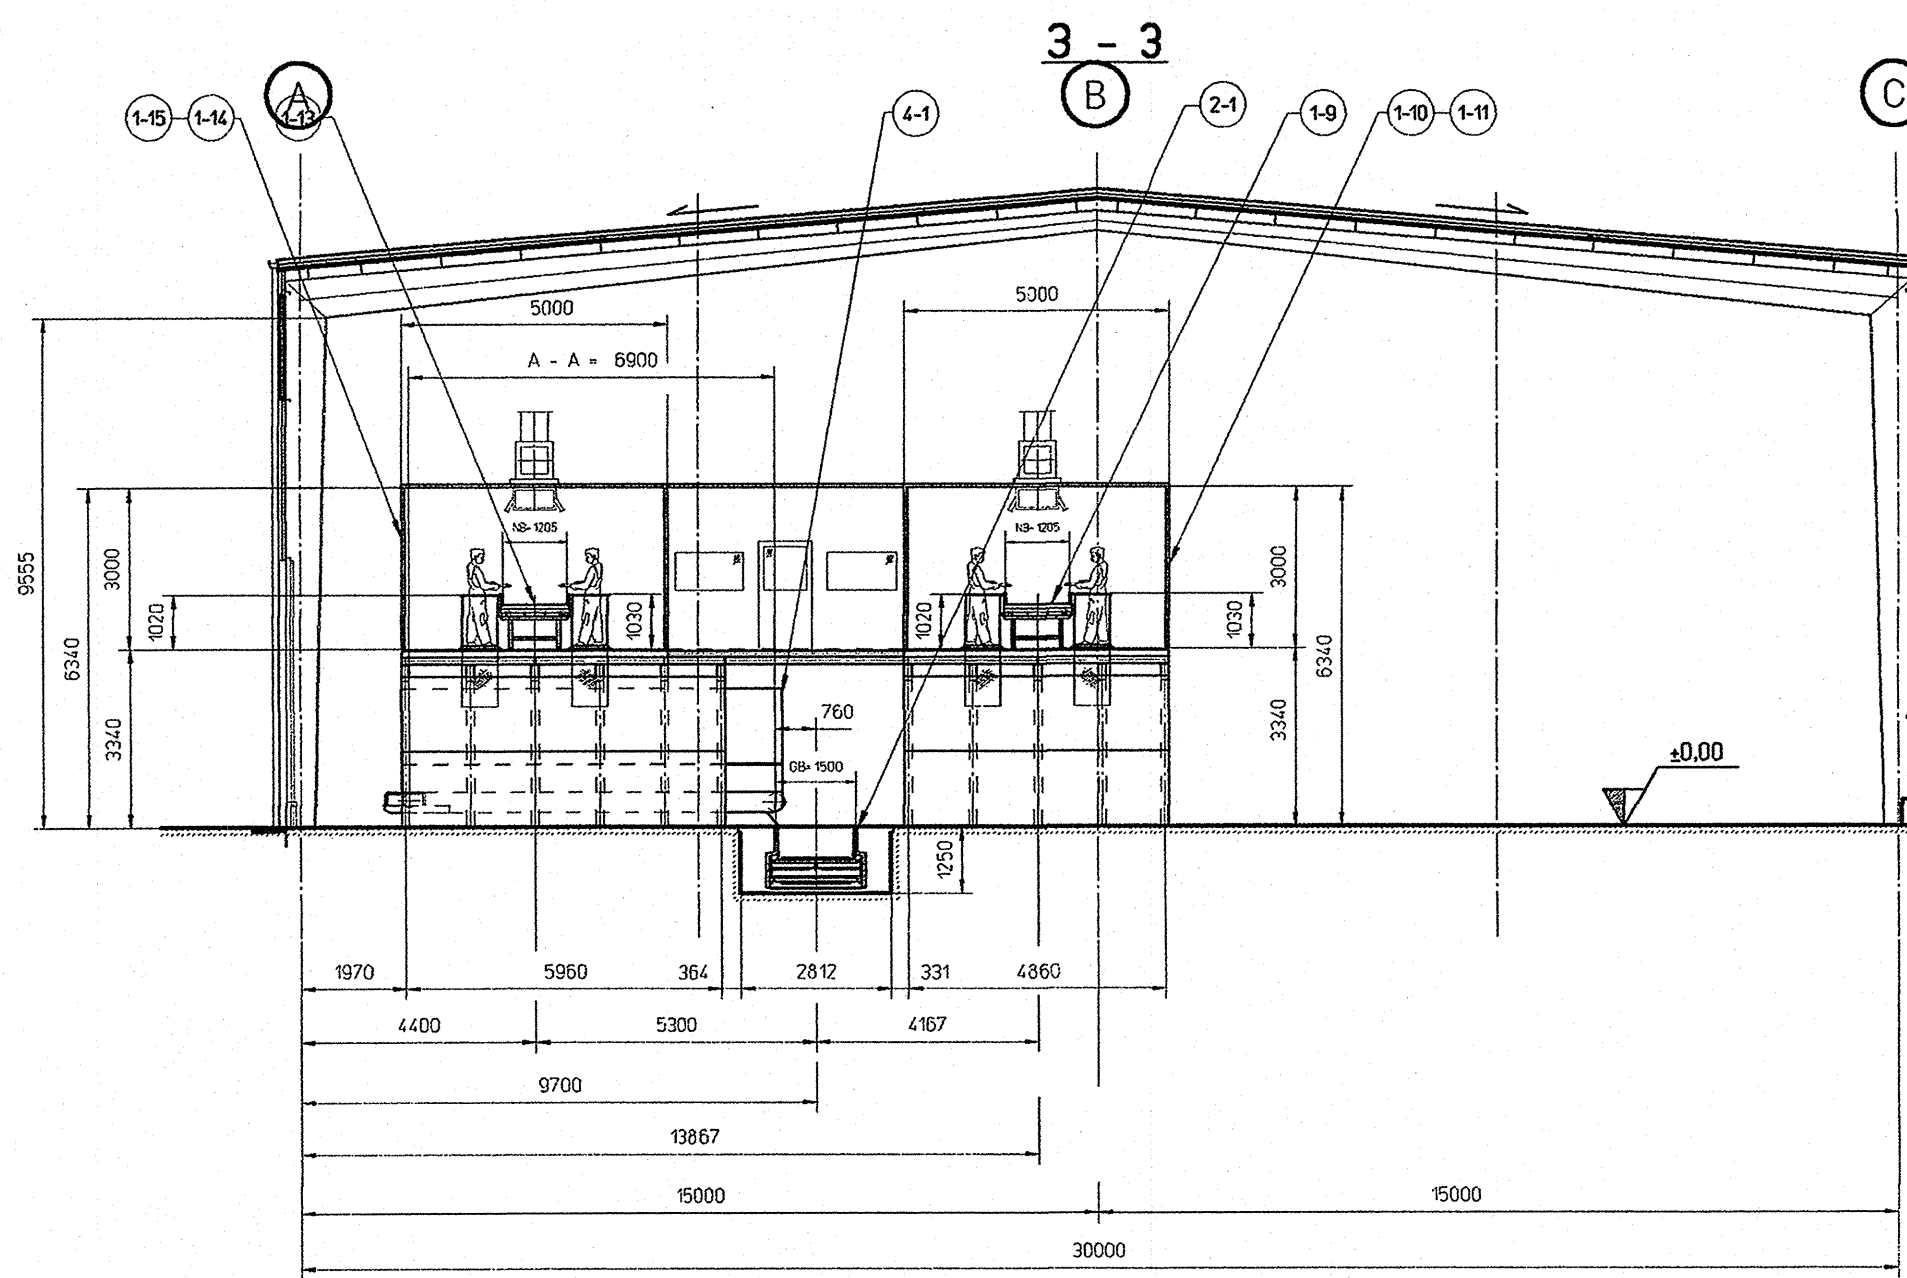
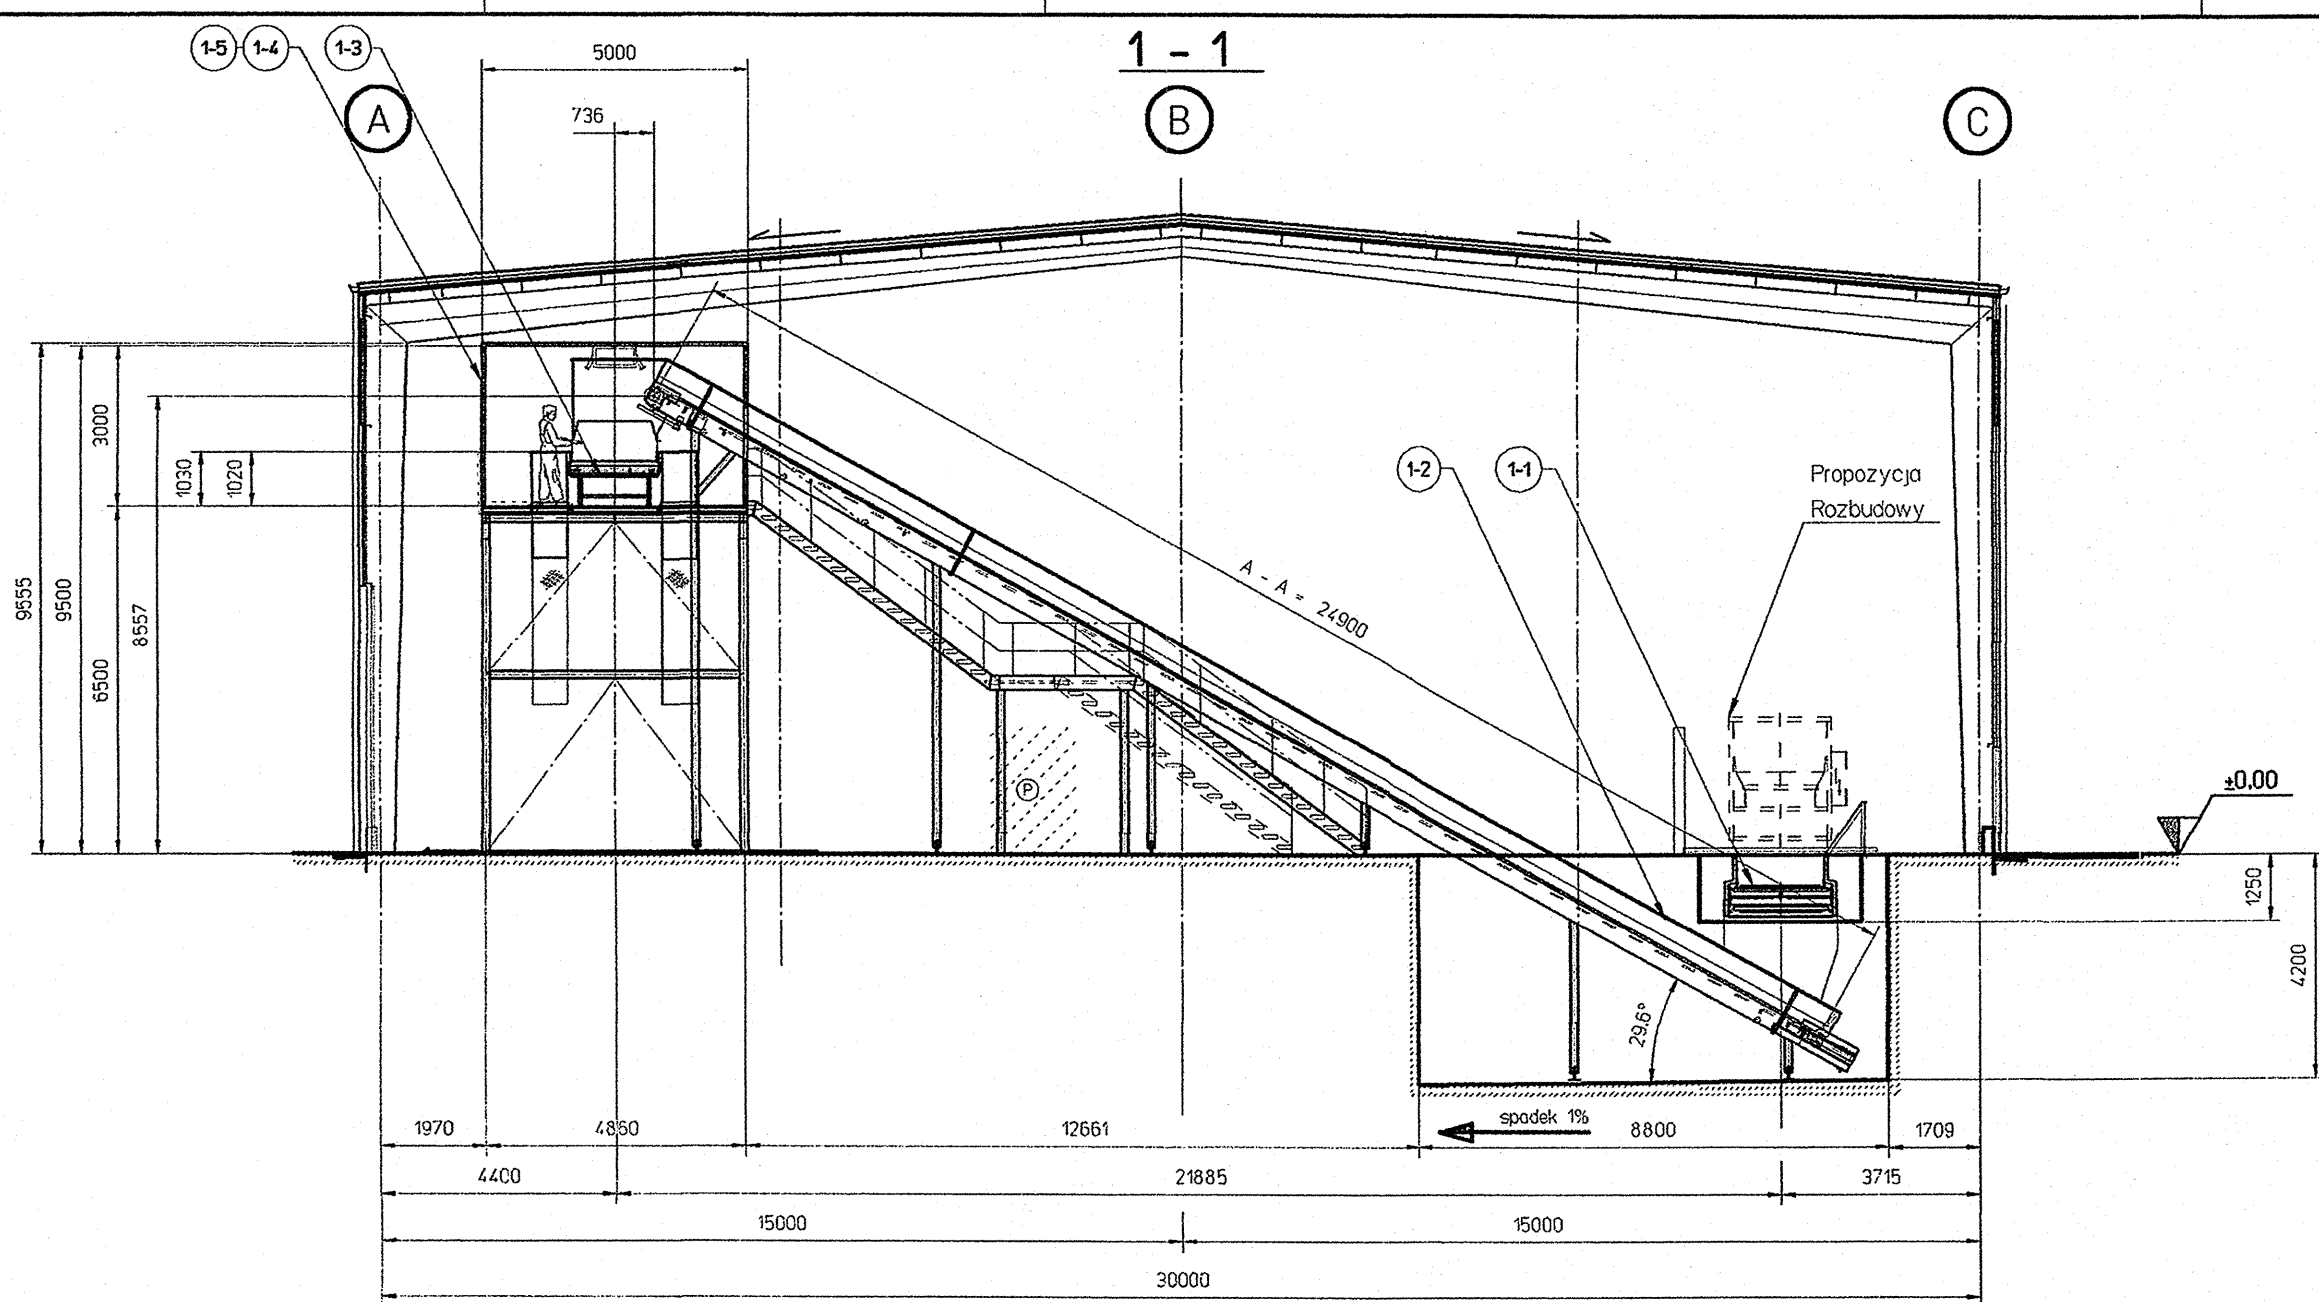
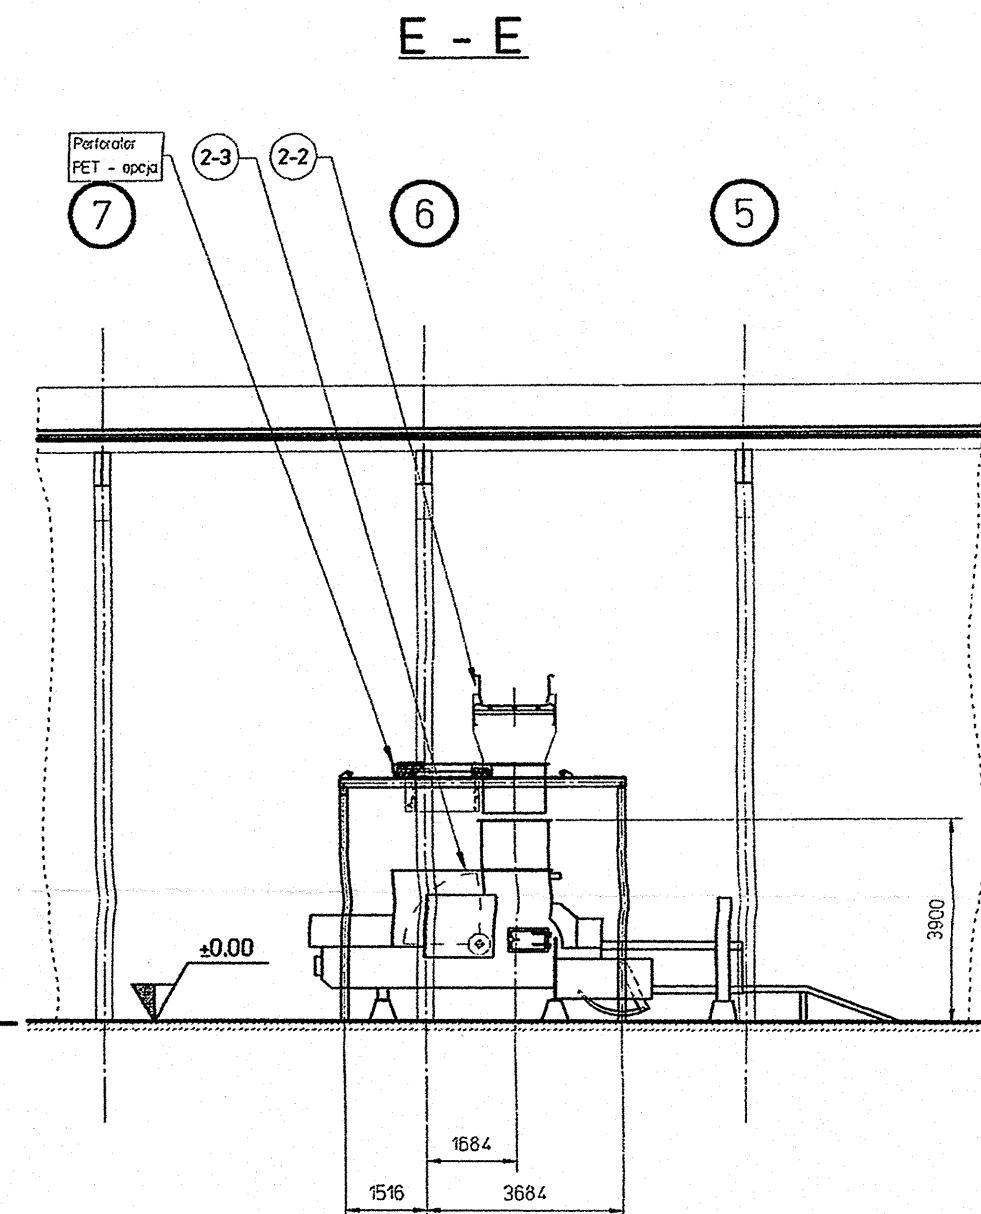


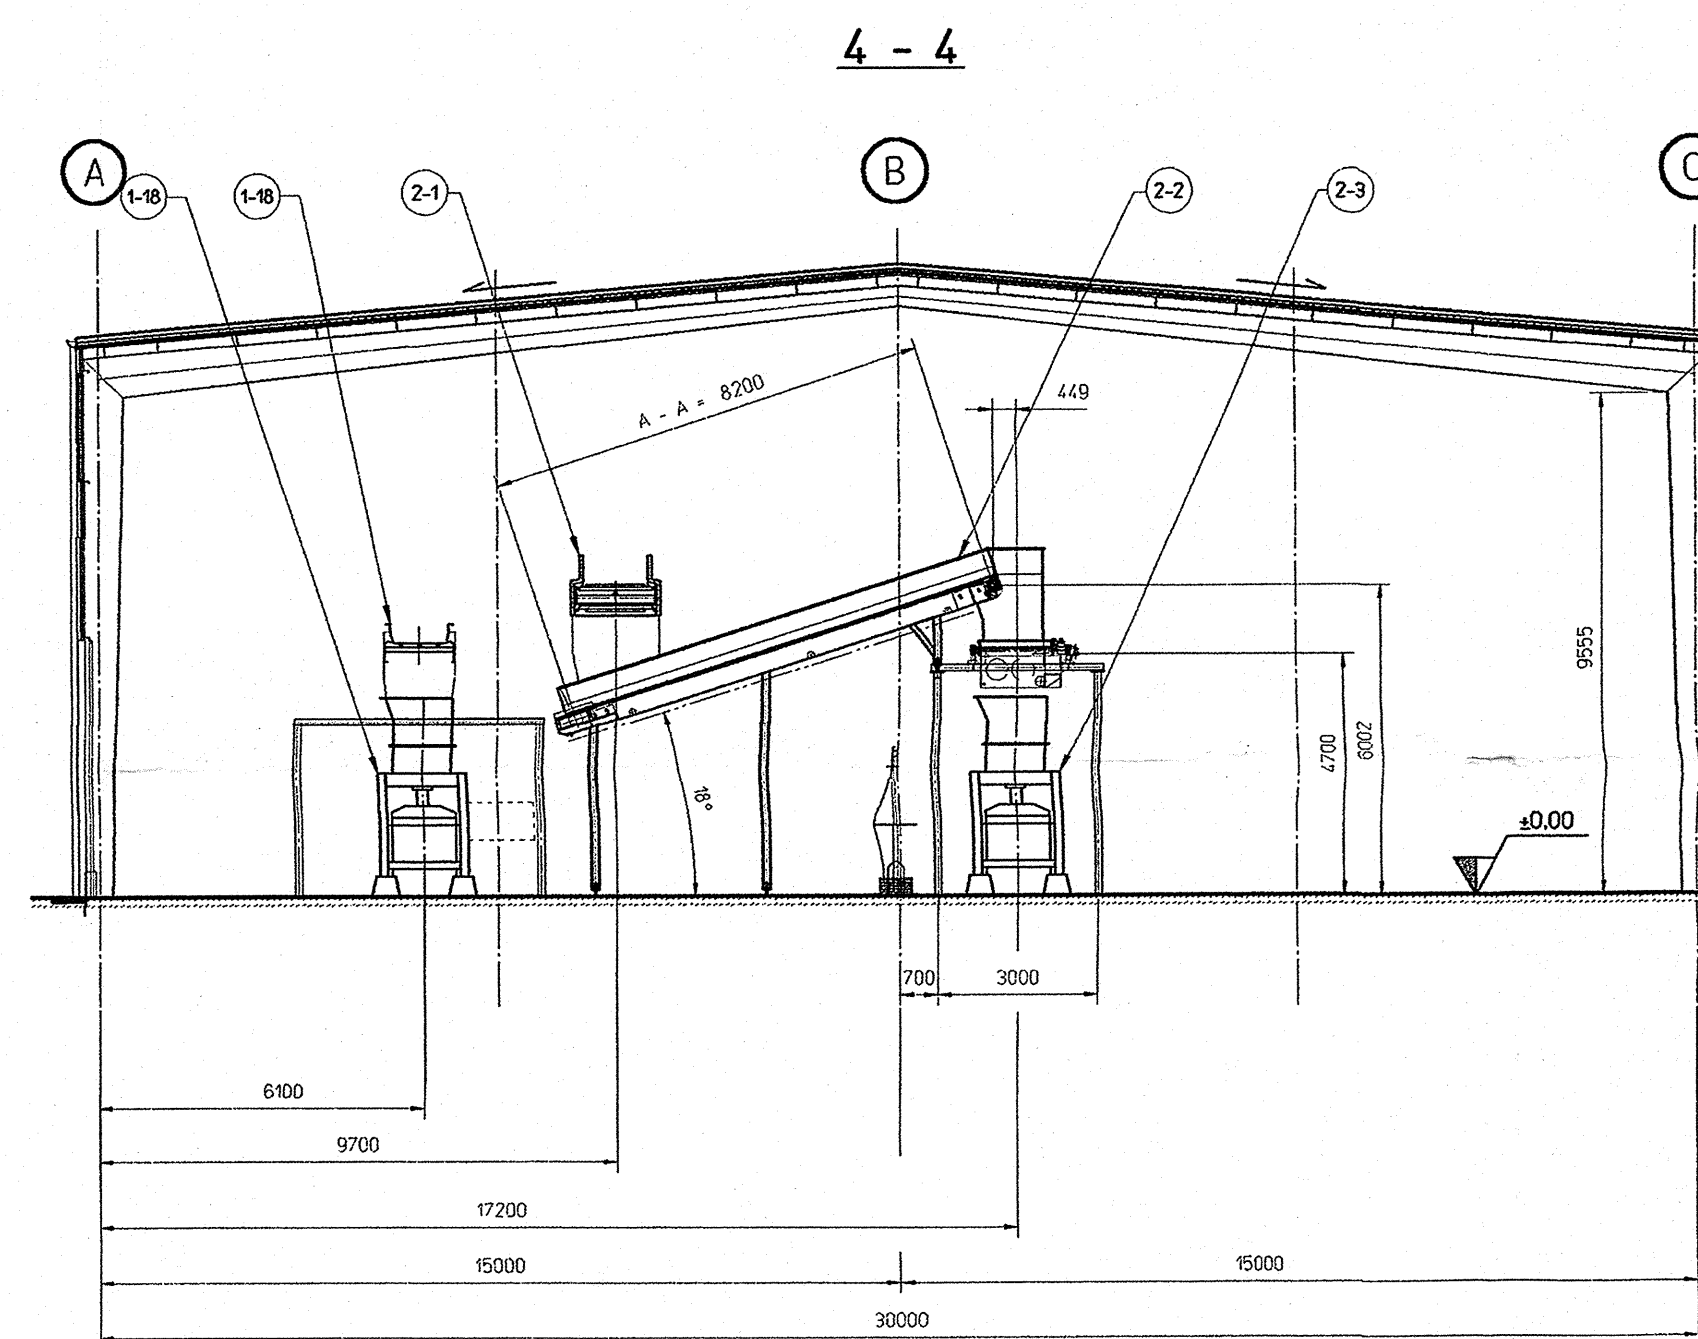


C - C

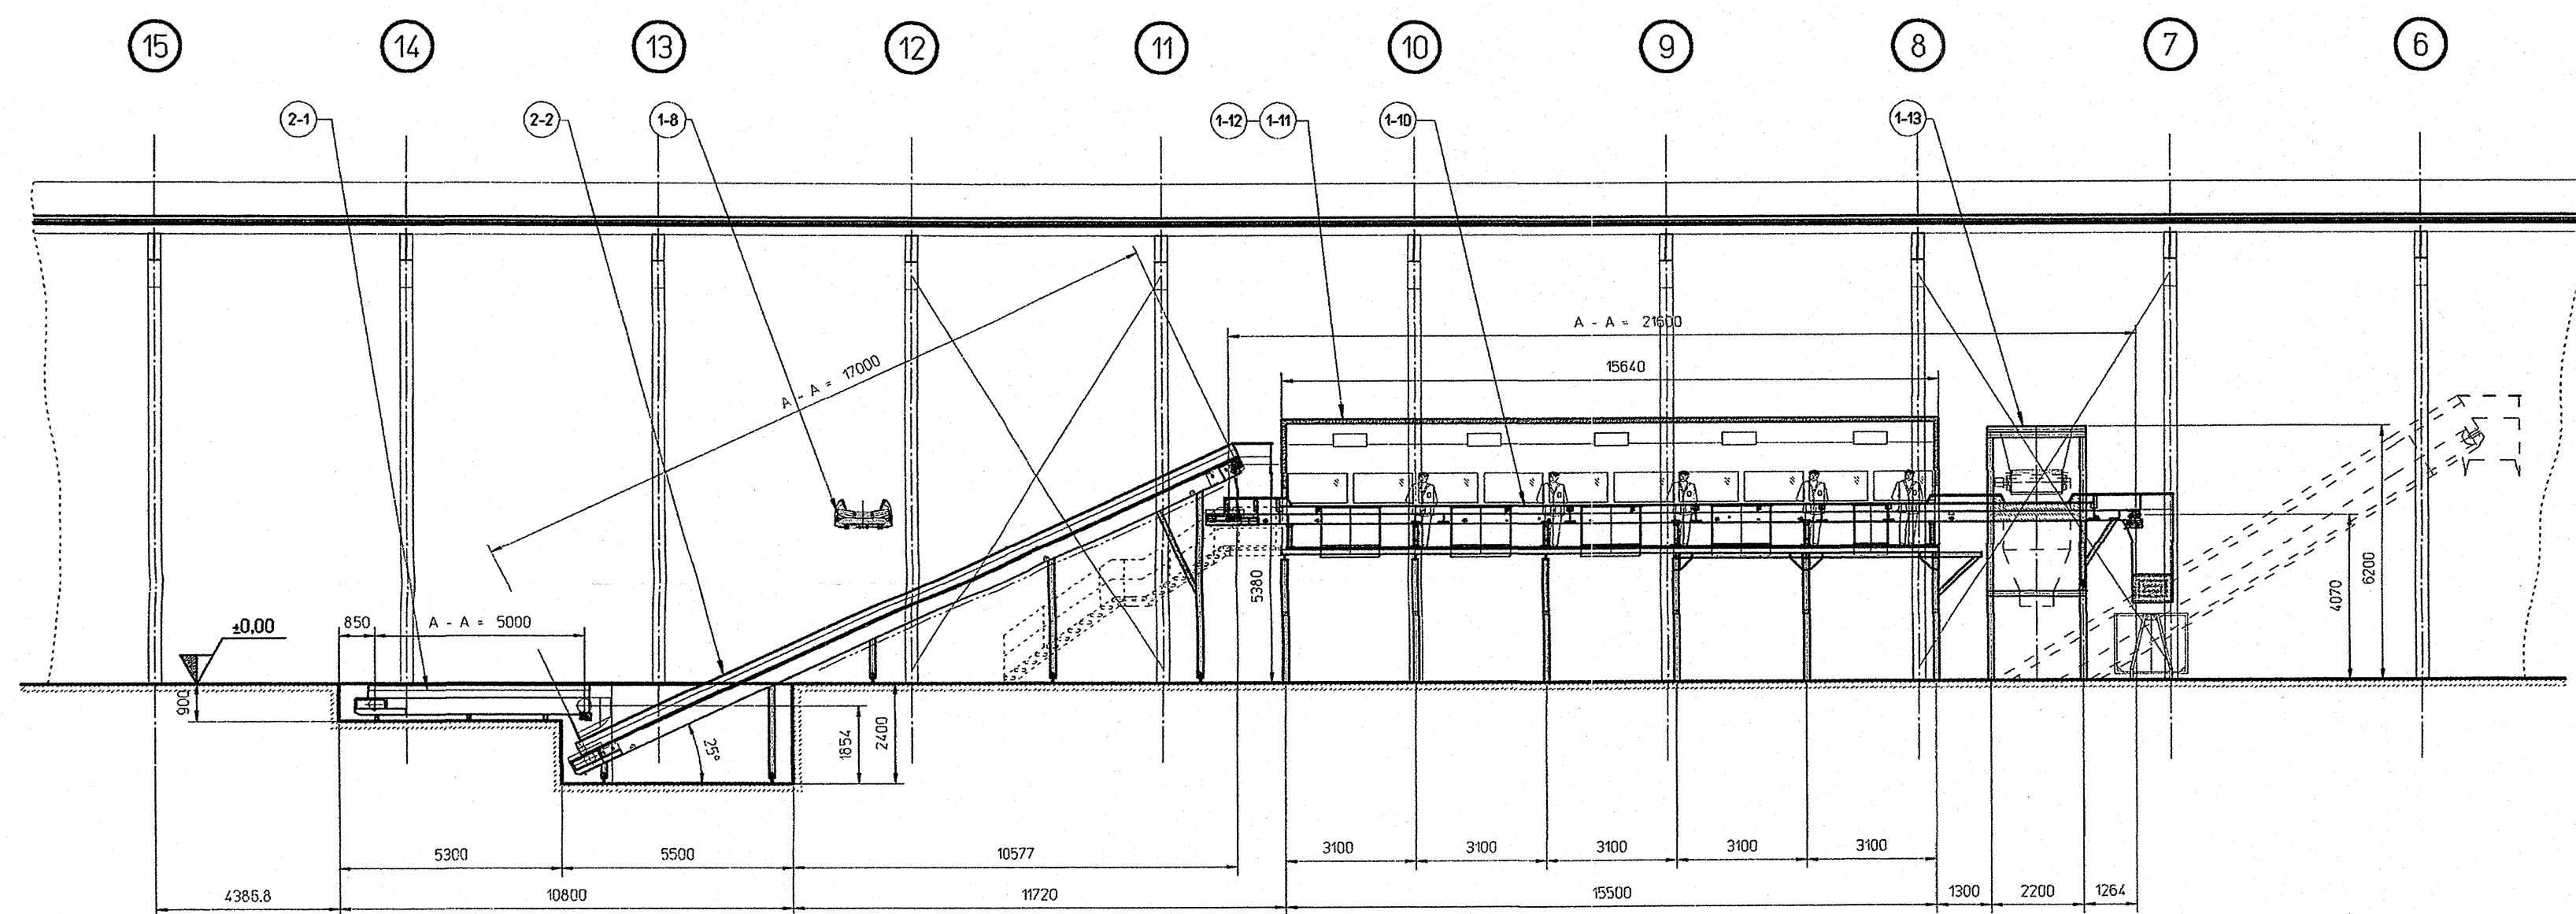

B - B

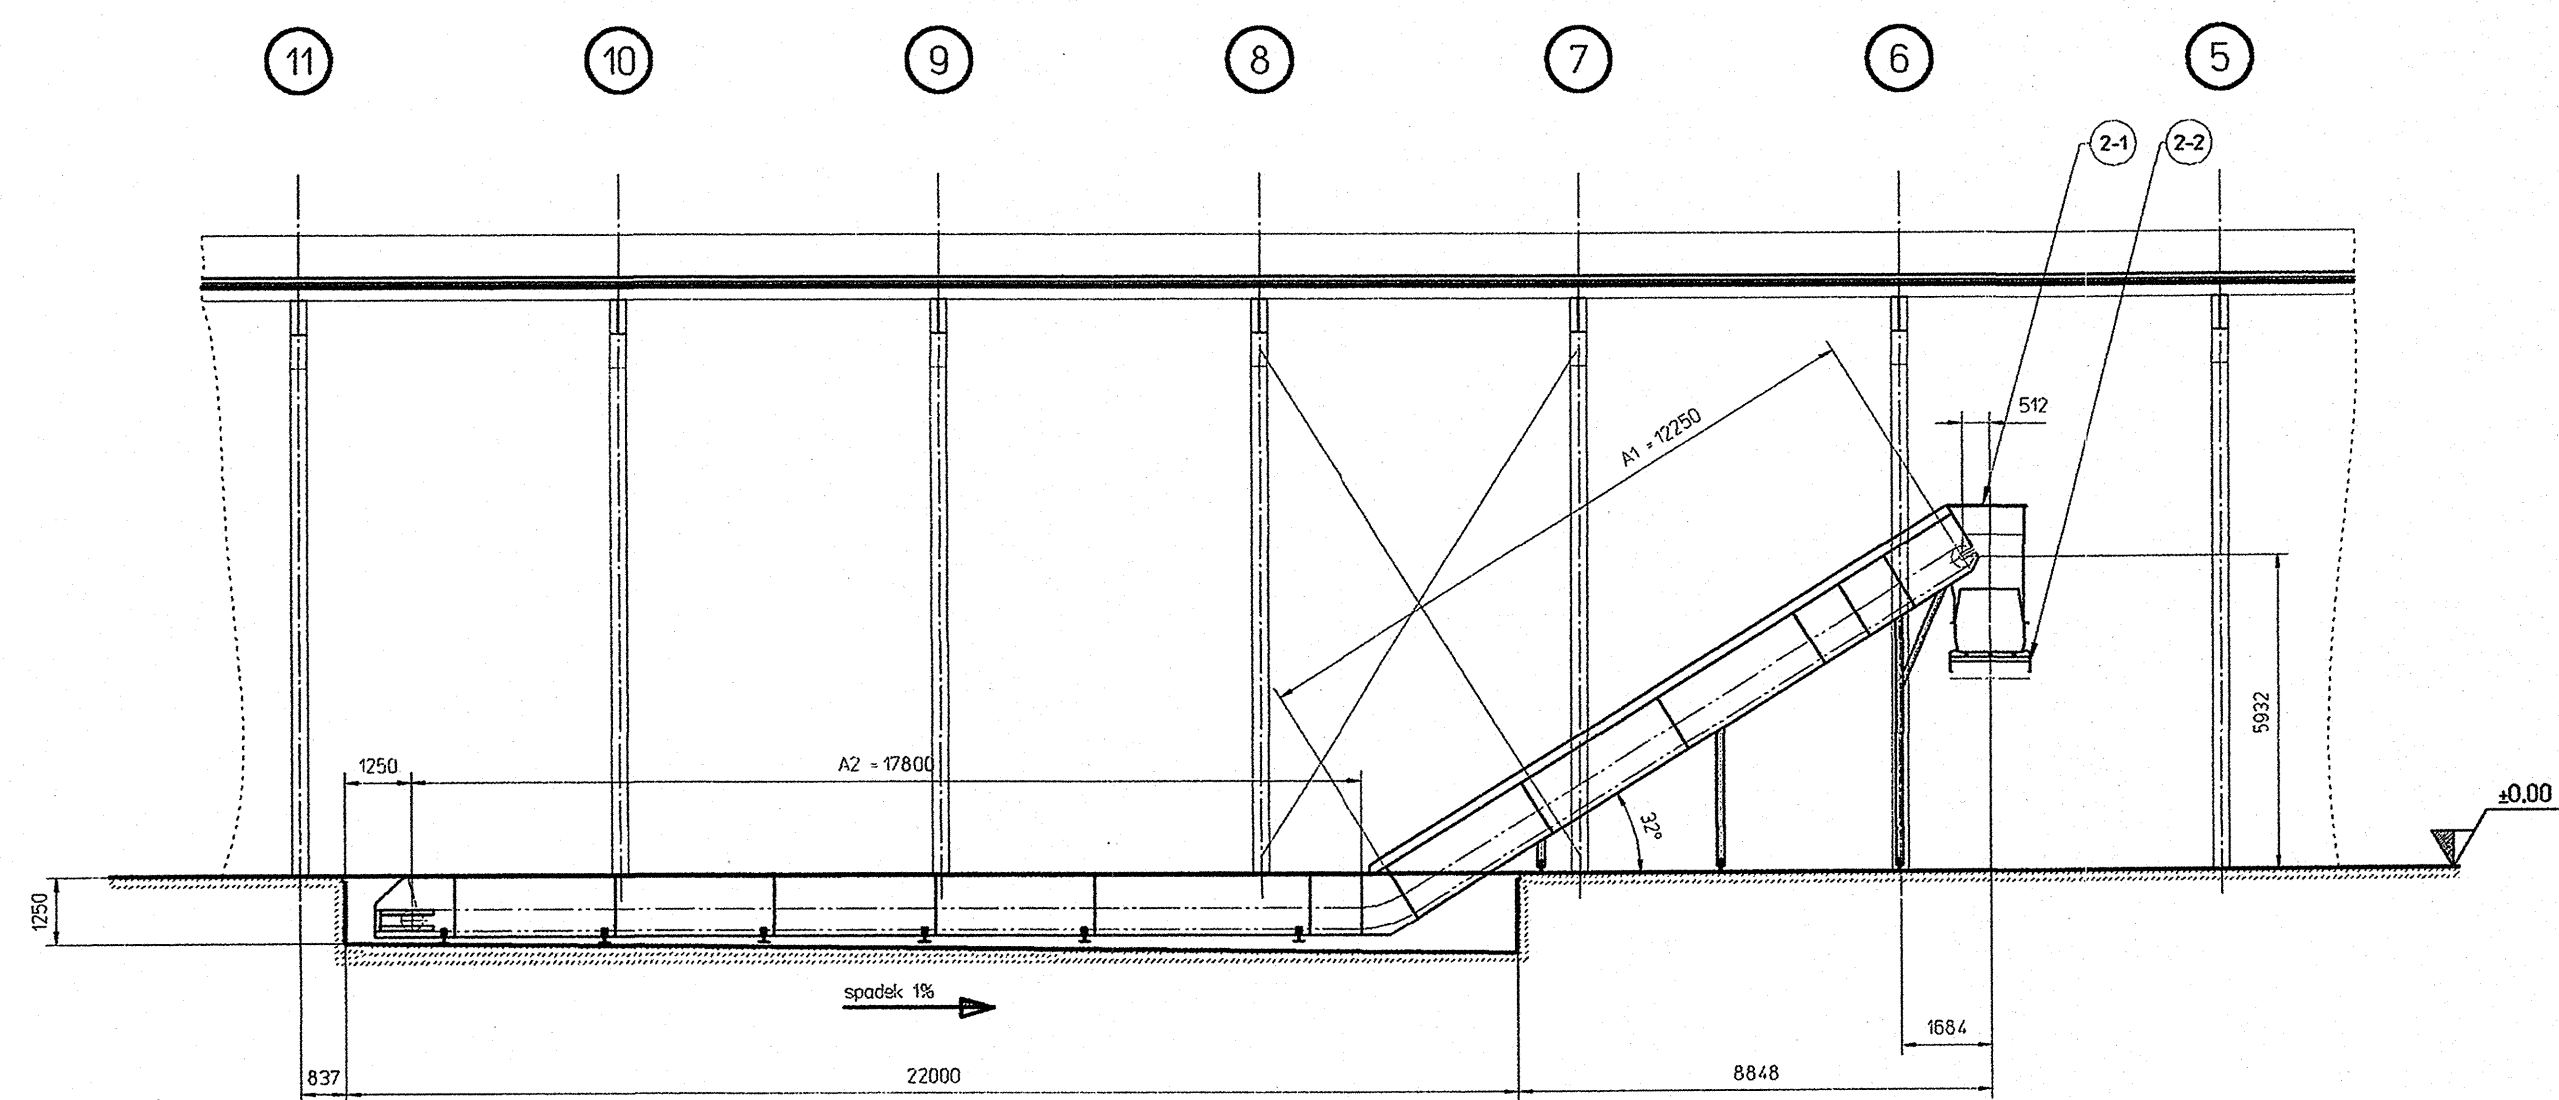

D - D

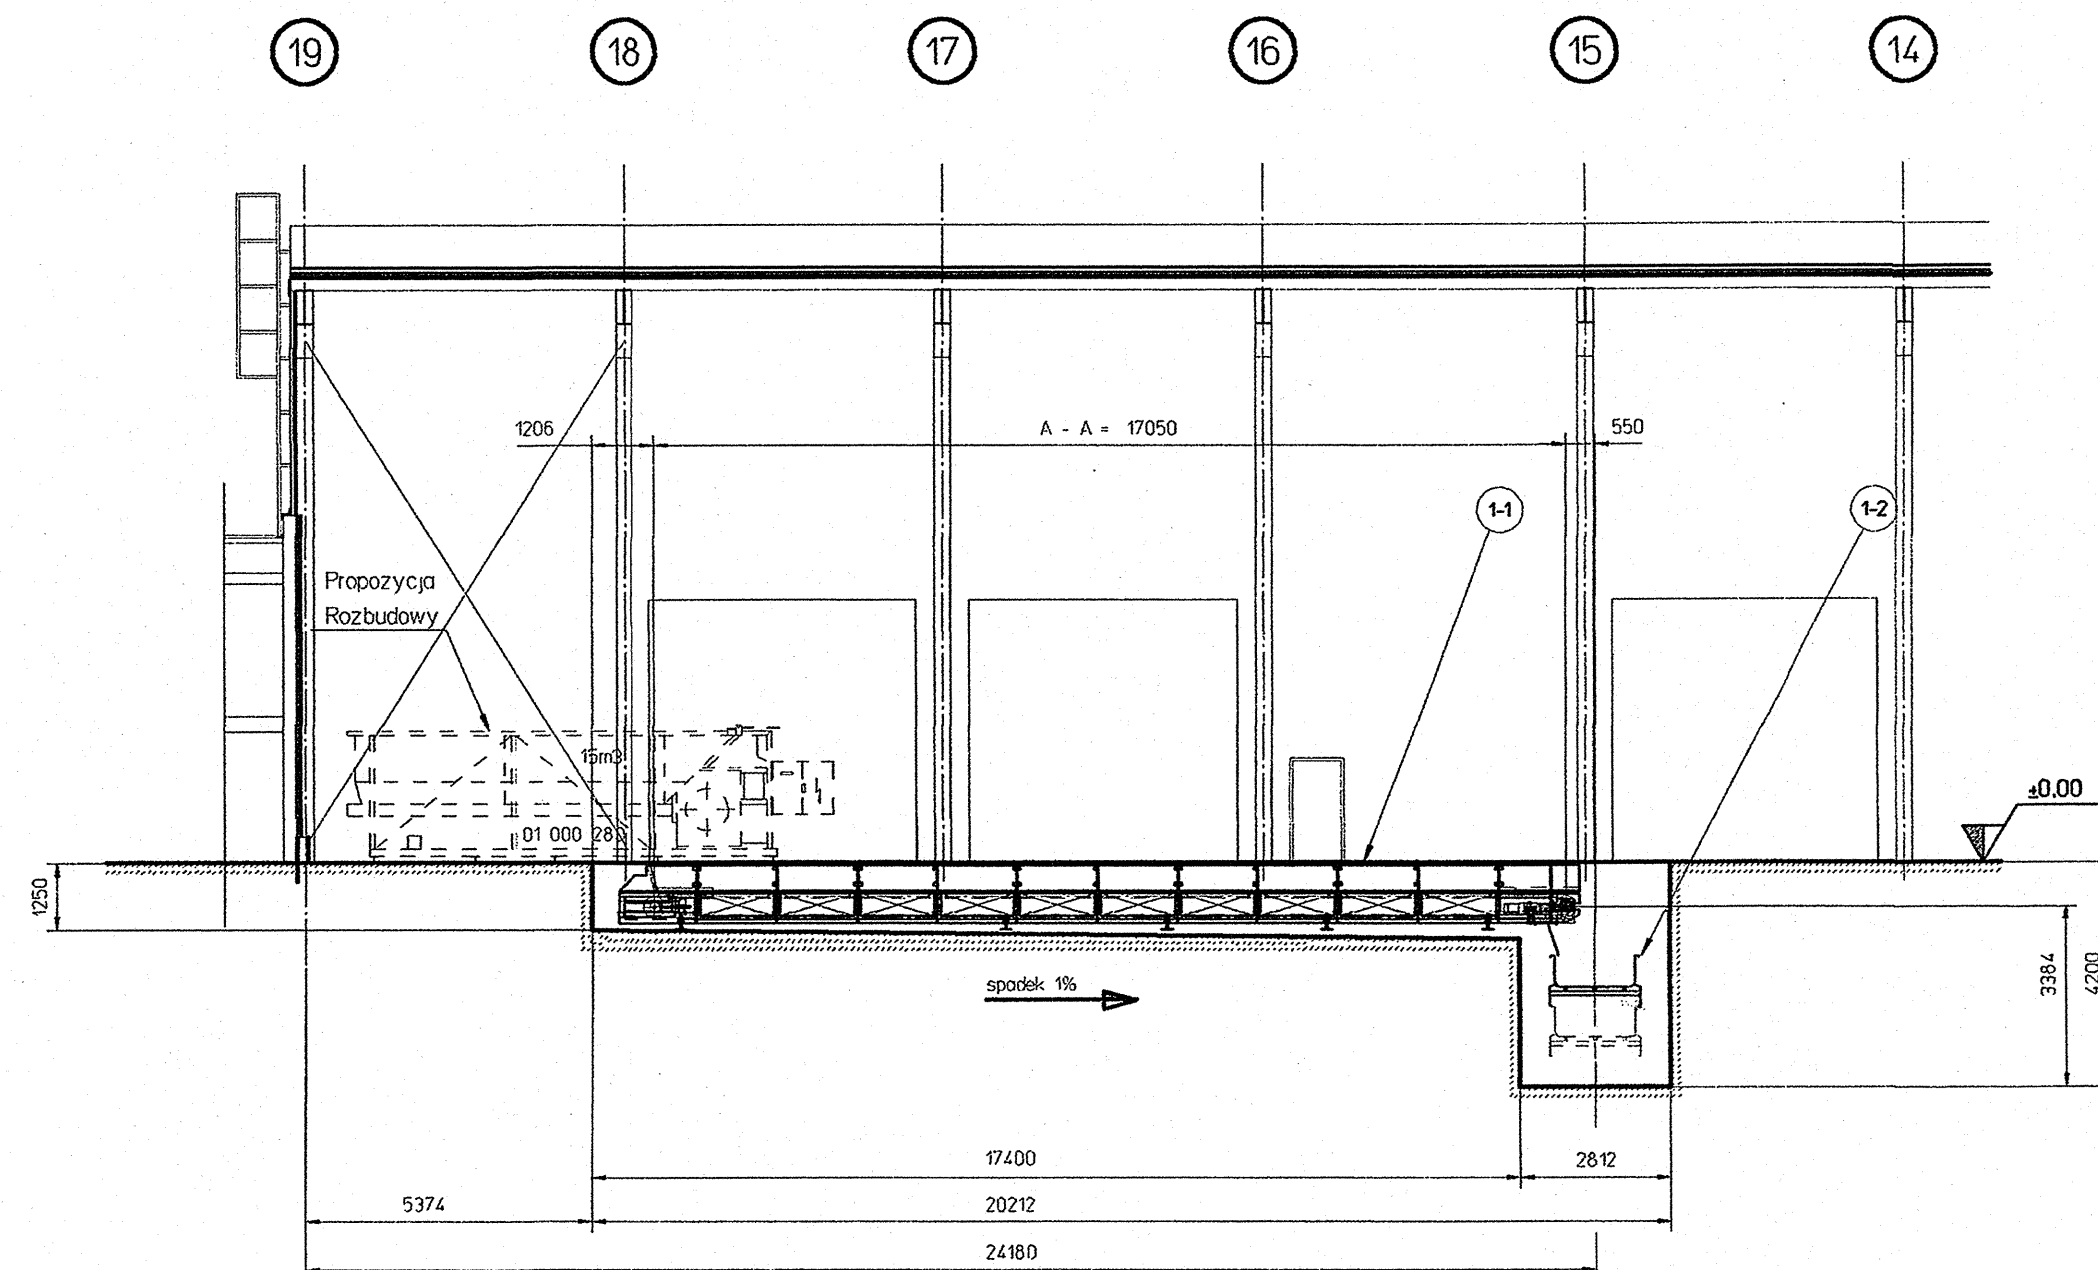

Uwaga:
 - wszystkie wymiary wysokości podano od poziomu +0.00
 - wytrzymałość posadzi w obszarze hali powinna odpowiadać 50 N/cm²
 - wytrzymałość fundamentów pod siłami powinna odpowiadać 75 N/cm²
 Wszystkie rozwiązania przedstawione na tym rysunku są własnością naszej firmy. Kopiowanie bez pozwolenia oraz ujawnianie naszych rozwiązań firmie konkurencyjnej jest niedozwolone.