



**INFRASTRUKTURA
I ŚRODOWISKO**
NARODOWA STRATEGIA SPÓJNOŚCI



Zakład Utylizacji Odpadów Komunalnych

STARY LAS Sp. z o.o.

UNIA EUROPEJSKA
FUNDUSZ SPÓJNOŚCI



PRACOWNIA ARCHITEKTONICZNA s.c. A. ROGOWSKA, L. NIKLEWSKI

83-200 Starogard Gd., ul. Kościuszki 25, tel./fax. 058-5600344, e-mail: prac.architekt@gmail.com

OPIS TECHNICZNY

robót budowlanych dot. montażu tablic informacyjnych na wiacie przystankowej oraz jej remont.

Lokalizacja: Jodłowno
dz. nr 146/8, obręb geod. Jodłowno

Inwestor: Zakład Utylizacji Odpadów Komunalnych
„Stary Las” Sp z o.o.
Stary Las 9
83-200 Starogard Gd.

ARCHITEKTURA

Projektant

mgr inż. arch. Anita
Rogowska

upr. bud. nr
158/Gd/01

Członek Zarządu

Krystian Kamień

Prezes Zarządu

Piotr Kotakowski

Zakład Utylizacji Odpadów Komunalnych
„STARY LAS” Sp. z o.o.
83-200 Starogard Gdański
Stary Las 9

NIP 592-204-64-04, REGON 192931658

AB-II-7131/01

DECYZJA NR 158/Gd/01

Na podstawie art. 13 ust. 1 pkt ¹....., art. 14 ust. 1 pkt ¹..... ustawy z dnia 7 lipca 1994 r. - Prawo budowlane /tekst jednolity: Dz. U. Nr 106 poz. 1126 z 2000 r. z późn. zm./ oraz § 9 ust. 1 § - rozporządzenia Ministra Gospodarki Przestrzennej i Budownictwa z dnia 30 grudnia 1994 r. w sprawie samodzielnych funkcji w budownictwie /Dz. U. Nr 8, poz. 38 z 1995 r./

n a d a j ę :

Pani/u..... Anicie R o g o w s k i e j
.....
..... magister inżynier architekt
ur. w dniu 20 lipca 1971 r w Starogardzie Gdańskim

UPRAWNIENIA BUDOWLANE

w specjalności .. architektonicznej
.....
w zakresie .. projektowania bez ograniczeń
.....



mgr inż. arch. Adam Stielcer
DYREKTOR WYDZIAŁU

Otrzymuje:

- 1/ Pani Anita Rogowska
Dąbrówka 94
83-212 Bobowo, woj. Pomorskie
- 2/ a/a



**IZBA ARCHITEKTÓW
RZECZYPOSPOLITEJ POLSKIEJ**

Pomorska Okręgowa Rada Izby Architektów RP

ZAŚWIADCZENIE - ORYGINAŁ

(wypis z listy architektów)

Pomorska Okręgowa Rada Izby Architektów RP zaświadcza, że:

mgr inż. arch. Anita Rogowska

posiadająca kwalifikacje zawodowe do pełnienia samodzielnych funkcji technicznych w budownictwie w specjalności architektonicznej i w zakresie posiadanych uprawnień nr **158/Gd/01**, jest wpisana na listę członków Pomorskiej Okręgowej Izby Architektów RP pod numerem: **PO-0601**.

Członek czynny od: 05-03-2002 r.

Data i miejsce wygenerowania zaświadczenia: 12-01-2015 r. Gdańsk.

Zaświadczenie jest ważne do dnia: **31-12-2015 r.**

Podpisano elektronicznie w systemie informatycznym Izby Architektów RP przez:
Ryszard Comber, Przewodniczący Okręgowej Rady Izby Architektów RP.

Nr weryfikacyjny zaświadczenia:

PO-0601-1FF6-D213-8E55-72D9

Dane zawarte w niniejszym zaświadczeniu można sprawdzić podając nr weryfikacyjny zaświadczenia w publicznym serwisie internetowym Izby Architektów: www.izbaarchitektow.pl lub kontaktując się bezpośrednio z właściwą Okręgową Izbą Architektów RP.

Zakład Utilizacji Odpadów Komunalnych
"STARY LAS" Sp. z o.o.
83-200 Starogard Gdański
Stary Las 9
NIP 592-204-54-04, REGON 192981658



Pomorska Okręgowa Rada Izby Architektów RP

ZAŚWIADCZENIE - ORYGINAŁ

(wypis z listy architektów)

Pomorska Okręgowa Rada Izby Architektów RP zaświadcza, że:

mgr inż. arch. Anita Rogowska

posiadająca kwalifikacje zawodowe do pełnienia samodzielnych funkcji technicznych w budownictwie w specjalności architektonicznej i w zakresie posiadanych uprawnień nr **158/Gd/01**, jest wpisana na listę członków Pomorskiej Okręgowej Izby Architektów RP pod numerem: **PO-0601**.

Członek czynny od: 05-03-2002 r.

Data i miejsce wygenerowania zaświadczenia: 07-04-2014 r. Gdańsk.

Zaświadczenie jest ważne do dnia: **31-01-2015 r.**

Podpisano elektronicznie w systemie informatycznym Izby Architektów RP przez:
Ryszard Comber, Przewodniczący Okręgowej Rady Izby Architektów RP.

Nr weryfikacyjny zaświadczenia:

PO-0601-YAD4-2YDE-B94E-4359

Zakład Utylizacji Odpadów Komunalnych
"STARY LAS" Sp. z o.o.
83-200 Starogard Gdański
Stary Las 9
NIP 592-204-54-04, REGON 192981658

Dane zawarte w niniejszym zaświadczeniu można sprawdzić podając nr weryfikacyjny zaświadczenia w publicznym serwisie internetowym Izby Architektów: www.izbaarchitektow.pl lub kontaktując się bezpośrednio z właściwą Okręgową Izbą Architektów RP.

OPIS TECHNICZNY

robót budowlanych montażu tablic informacyjnych na wiacie przystankowej oraz jej remont.

1. Podstawa opracowania.

1. Zlecenie Inwestora.
2. Mapa do celów informacyjnych w skali 1:500.
3. Wizja w terenie i pomiary inwentaryzacyjne.

2. Dane ogólne

Miejsce usytuowania:

Jodłowno, działka nr 146/8, obr. geod. Jodłowno, gmina Przywidz.

3. Charakterystyka robót budowlanych wiaty przystankowej.

Stan istniejący

Na działce nr 146/8 zlokalizowana jest wiatka przystankowa. Wiatka stalowa, modułowa o wymiarach 319 x 128,5 x 240cm.

Stan projektowany

Planuje się następujące roboty budowlane:

- *montaż tablic informacyjnych o treściach ekologicznych* - rysunek (wg odrębnego opracowania graficznego) na blasze płaskiej gr.1,25mm montowanej na nity do blachy trapezowej TR18. Nity po obwodzie co 15cm. i w pasmach co 70cm (pionowo) co 15cm. Wykończenie z kątowników 30/30mm.

Uwaga: Nitowanie blachy płaskiej do blachy trapezowej należy wykonać po wcześniejszym oklejeniu jej treściami graficznymi.

- *remont wiaty przystankowej* – montaż szyby ze szkła bezpiecznego, gr.8mm. w bocznej ścianie wiaty, uzupełnienie brakujących elementów ławki, prostowanie wygiętych elementów stalowych, malowanie elementów stalowych, uzupełnienie kosza na śmieci o brakujący wkład.

Możliwe jest zastosowanie urządzeń - produktów równoważnych o takich samych lub lepszych parametrach technicznych, jakościowych i funkcjonalnych.

Główne parametry materiałów budowlanych:

- materiały budowlane posiadające certyfikaty zgodności z PN, posiadające atesty dopuszczające do stosowania w budownictwie,
- elementy stalowe zabezpieczone przed rdzewieniem,
- materiały o nawierzchni gładkiej,
- wszelkie krawędzie i mocowania zaokrąglone pozbawione ostrych kątów,
- materiały pozbawione niebezpiecznych szczelin czy otworów,
- materiały odporne na: uderzenia, warunki atmosferyczne, blaknięcie kolorów

i promienie UV,

-materiały objęte minimum 3-letnią gwarancją.

4. Analiza uciążliwości

Projektowana inwestycja nie spowoduje:

-zagrożenia bezpieczeństwa ludzi i mienia,

Materiały posiadają odpowiednie certyfikaty zgodności z PN, posiadające atesty dopuszczające do stosowania w budownictwie.

-pogorszenie stanu środowiska lub stanu zachowania zabytków,

Projektowane urządzenia nie wpłyną negatywnie na stan środowiska, nie będą negatywnie oddziaływać na powietrze, wodę i glebę.

W obrębie projektowanej inwestycji nie ma obiektów zabytkowych.

-pogorszenia warunków zdrowotno – sanitarnych,

Materiały posiadają odpowiednie certyfikaty zgodności z PN, posiadające atesty dopuszczające do stosowania w budownictwie.

-wprowadzenie uciążliwości dla terenów sąsiednich.

Projektowane roboty budowlane nie spowodują wprowadzenia ani zwiększenia uciążliwości dla terenów sąsiednich: nie zwiększy się ilości użytkowników ani nie spowoduje zwiększenia poziomu hałasu.


mgr inż.arch. Anita Rogowska

MAPA DO CELÓW INFORMACYJNYCH

obr. Jodłowno 0004, ark. 2: dz. 146/8

Sekcje mapy: 6.218.24.11.2.

SKALA 1:500

PLAN SYTUACYJNY

SKALA 1:500

MONTAŻ TABLIC INFORMACYJNYCH NA WIACIE PRZYSTANKOWEJ ORAZ JEJ REMONT

Lokalizacja: Jodłowno, gm. Przywidz
Dz. Nr 146/8, obręb geod. Jodłowno

Inwestor: Zakład Utylizacji Odpadów Komunalnych
„Stary Las” Sp. z o. o.
Stary Las 9
83- 200 Starogard Gd.

Posiada się zgodności niniejsze; kopii z treści materiału państwowego zasobu geodezyjnego i kartograficznego

Organ prowadzący pomiarowy, zespół geodezyjny i kartograficzny

STAROSTA GDAŃSKI

Nazwa materiału zasobu

Wzrosty ewidencyjne

Stanowiska pomiarowe

227.40/

227.58

227.57

227.51

227.51

LEGENDA:

GRANICA DZIAŁKI

ISTN. WIATA PRZYSTANKOWA


PRACOWNIA ARCHITEKTONICZNA s.c. A. Rogowska, L. Niklewski		SKALA
PLAN SYTUACYJNY		1:500
OBIEKT	Montaż tablic informacyjnych na wiacie przystankowej oraz jej remont	
LOKALIZACJA	Jodłowno, gm. Przywidz, Dz. Nr 146/8, obr. Geod. Jodłowno	
PROJEKTANT arch.	Imię i nazwisko	Nr upr.
	Mgr inż. arch. Anita Rogowska	158/Gd/01
FAZA	BRANŻA	DATA
Proj.	Arch.	Starogard Gd., Luty 2015 r.
NR RYS		1

Zakład Utylizacji Odpadów Komunalnych
"STARY LAS" Sp. z o. o.
83-200 Starogard Gdański
Stary Las 9
NIP 592-204-54-04, REGON 192981658

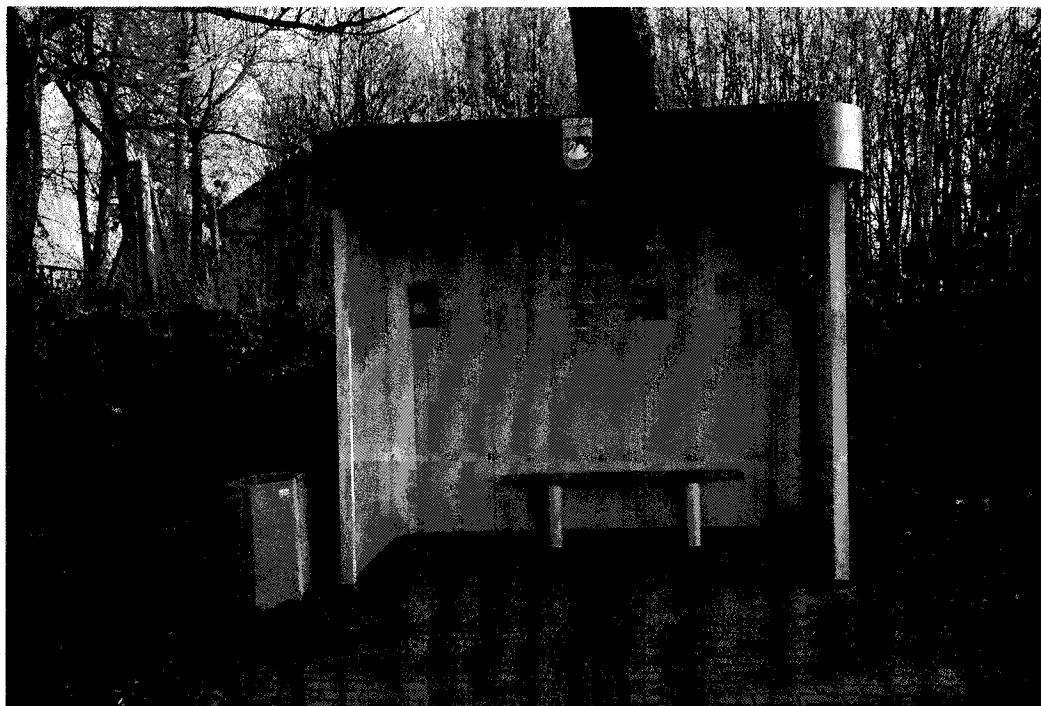


DOKUMENTACJA FOTOGRAFICZNA – STAN ISTNIEJĄCY
WIATA PRZYSTANKOWA – JODŁOWNO

Zakład Utylizacji Odpadów Komunalnych
"STARY LAS" Sp. z o.o.
83-200 Starogard Gdański
Stary Las 9
NIP 592-204-54-04, REGON 192981658

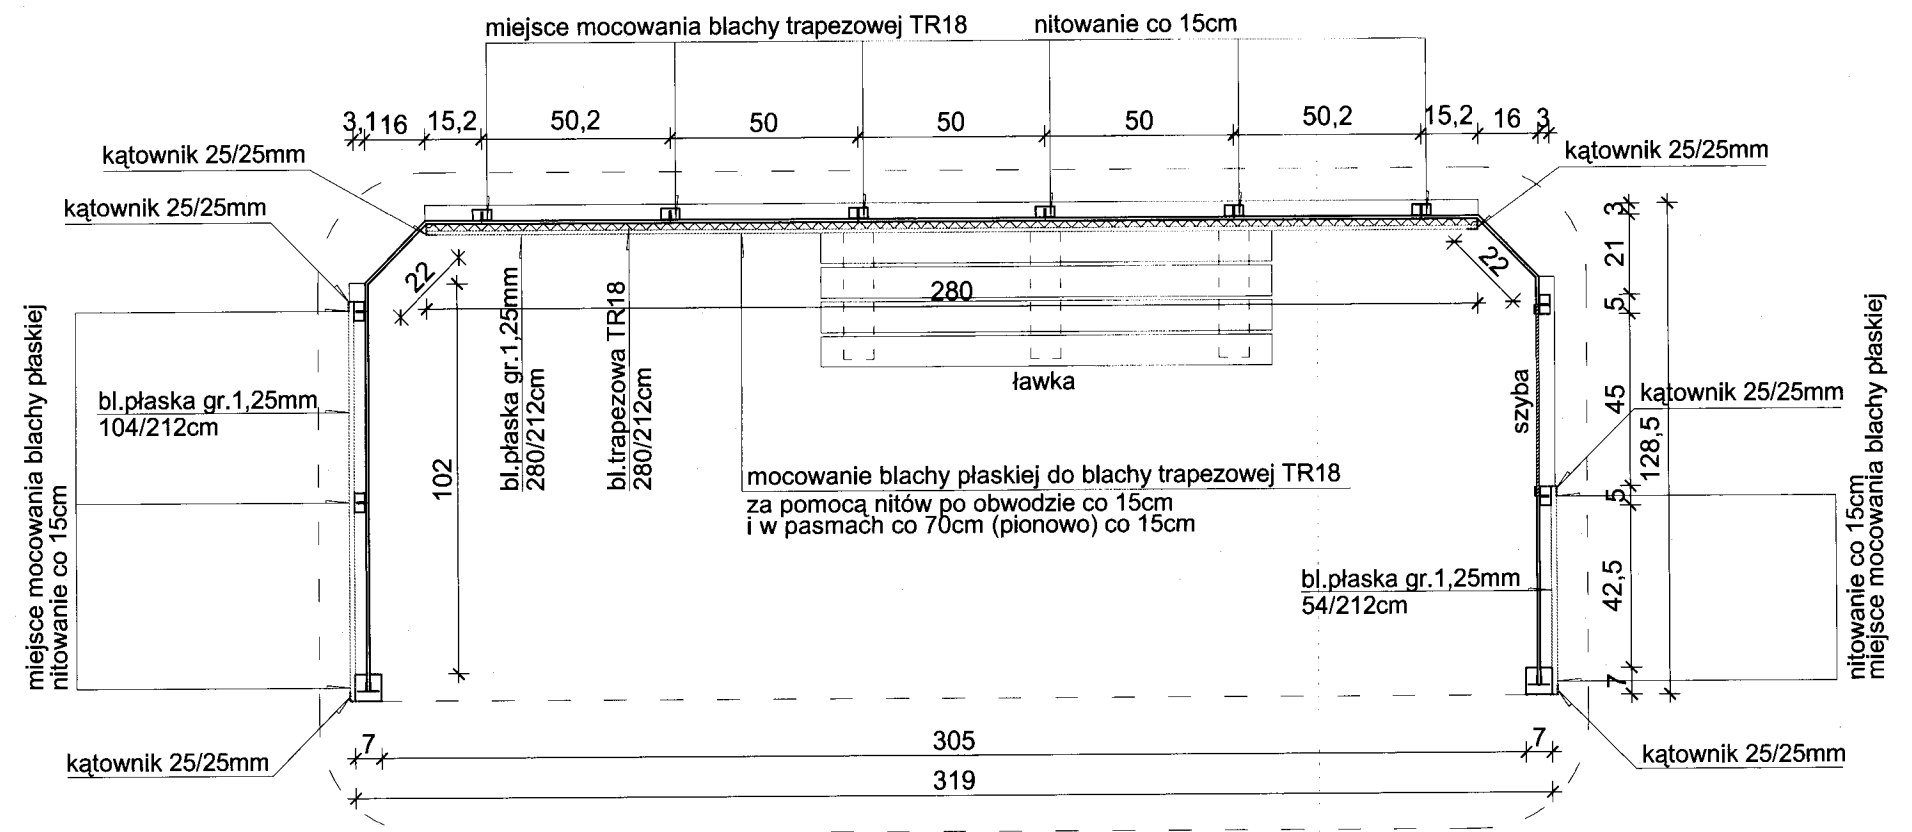


RZUT PRZYZIEMIA

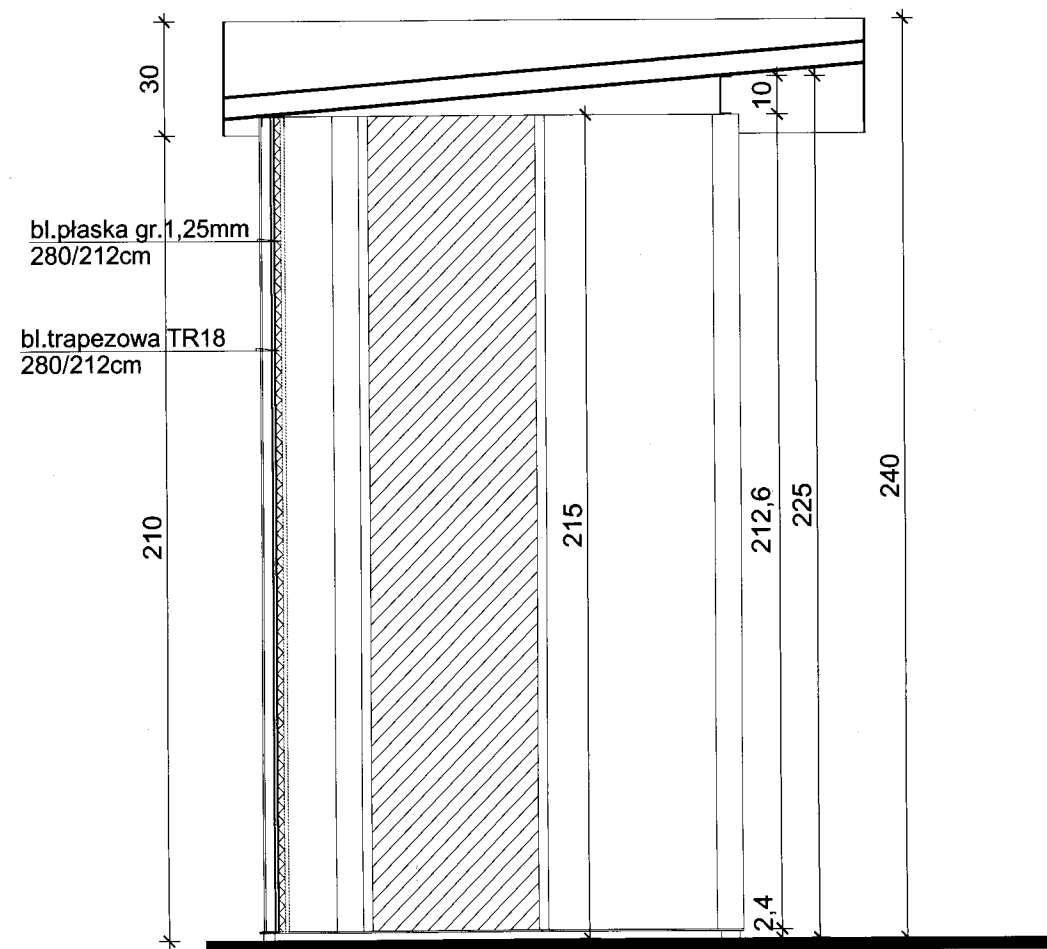


PRZEKRÓJ A-A

Zakład Usług Wykonawczych
"STARY LAS" Sp. z o.o.
83-200 Starogard Gdański
Stary Las 9
NIP 592-204-54-04, REGON 192981658

A. ROGOWSKA, L. NIKLEWSKI			SKALA:
RZUT I PRZEKRÓJ			1:20
OBIEKT:	REMONT WIATY PRZYSTANKOWEJ		
LOKALIZACJA:	Jodłowno, działka nr 146/8, obręb geod. Jodłowno		
PROJEKTANT:	IMIE I NAZWISKO	NR UPR.	PODPIS:
	mgr inż. arch. Anita Rogowska	158/Gd/01	
OPRACOWAŁ:	mgr inż. Tomasz Machalinski		
BRANŻA:	FAZA:	DATA:	NR RYSUNKU
ARCH.	PROJ. BUD.	STYCZEŃ 2015R.	1

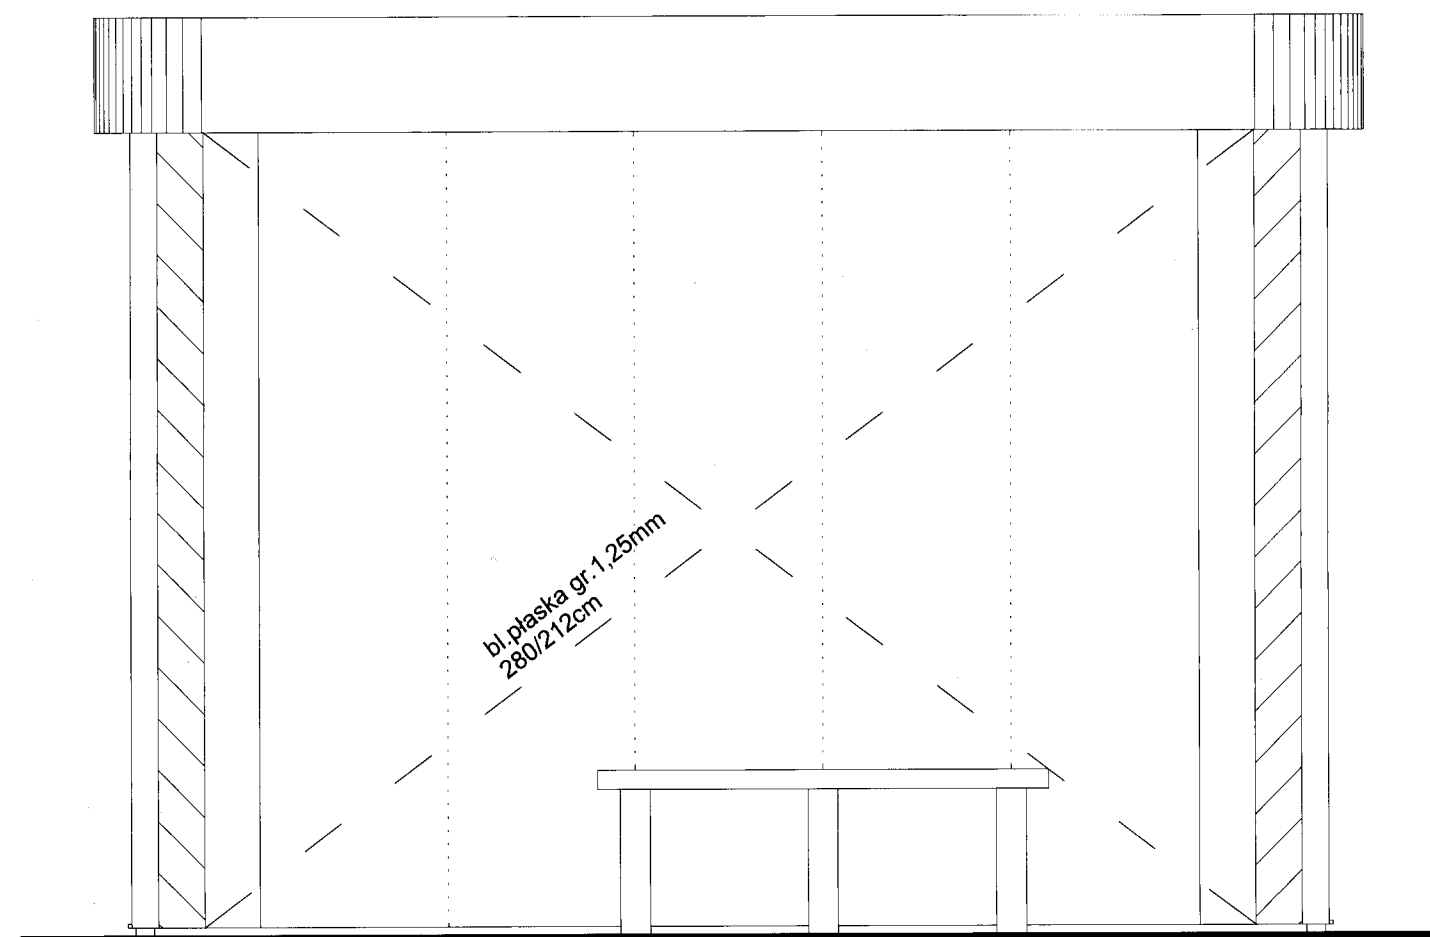



ELEWACJA FRONTOWA SKALA 1:20

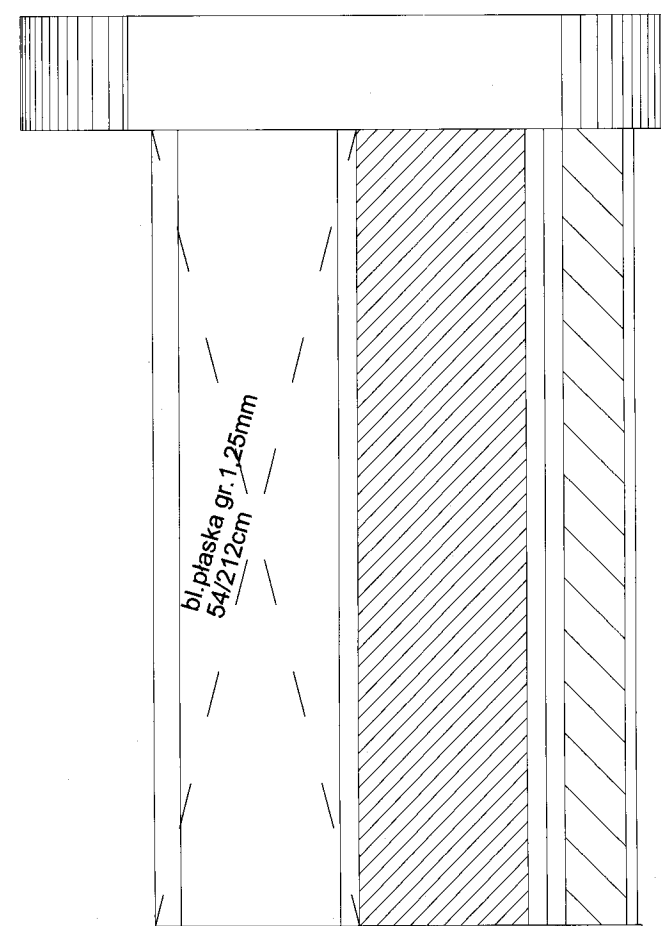


ELEW. BOCZNA PRAWA SKALA 1:20

Zakład Usług i Usług Komunalnych
"STARY LAS" Sp. z o.o.
83-200 Starogard Gdański
Stary Las 9
NIP 592-204-64-04, REGON 192981658

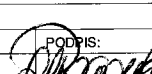A. ROGOWSKA, L. NIKLEWSKI			SKALA:
ELEWACJE 1			1:20
OBIEKT:	REMONT WIATY PRZYSTANKOWEJ		
LOKALIZACJA:	Jodłowno, działka nr 146/8, obręb geod. Jodłowno		
PROJEKTANT:	IMIE I NAZWISKO	NR UPR.	PODPIS:
	mgr inż.arch. Anita Rogowska	158/Gd/01	
OPRACOWAŁ:	mgr inż. Tomasz Machalinski	_____	
BRANŻA:	FAZA:	DATA:	NR RYSUNKU
ARCH.	PROJ. BUD.	STYCZEŃ 2015R.	2

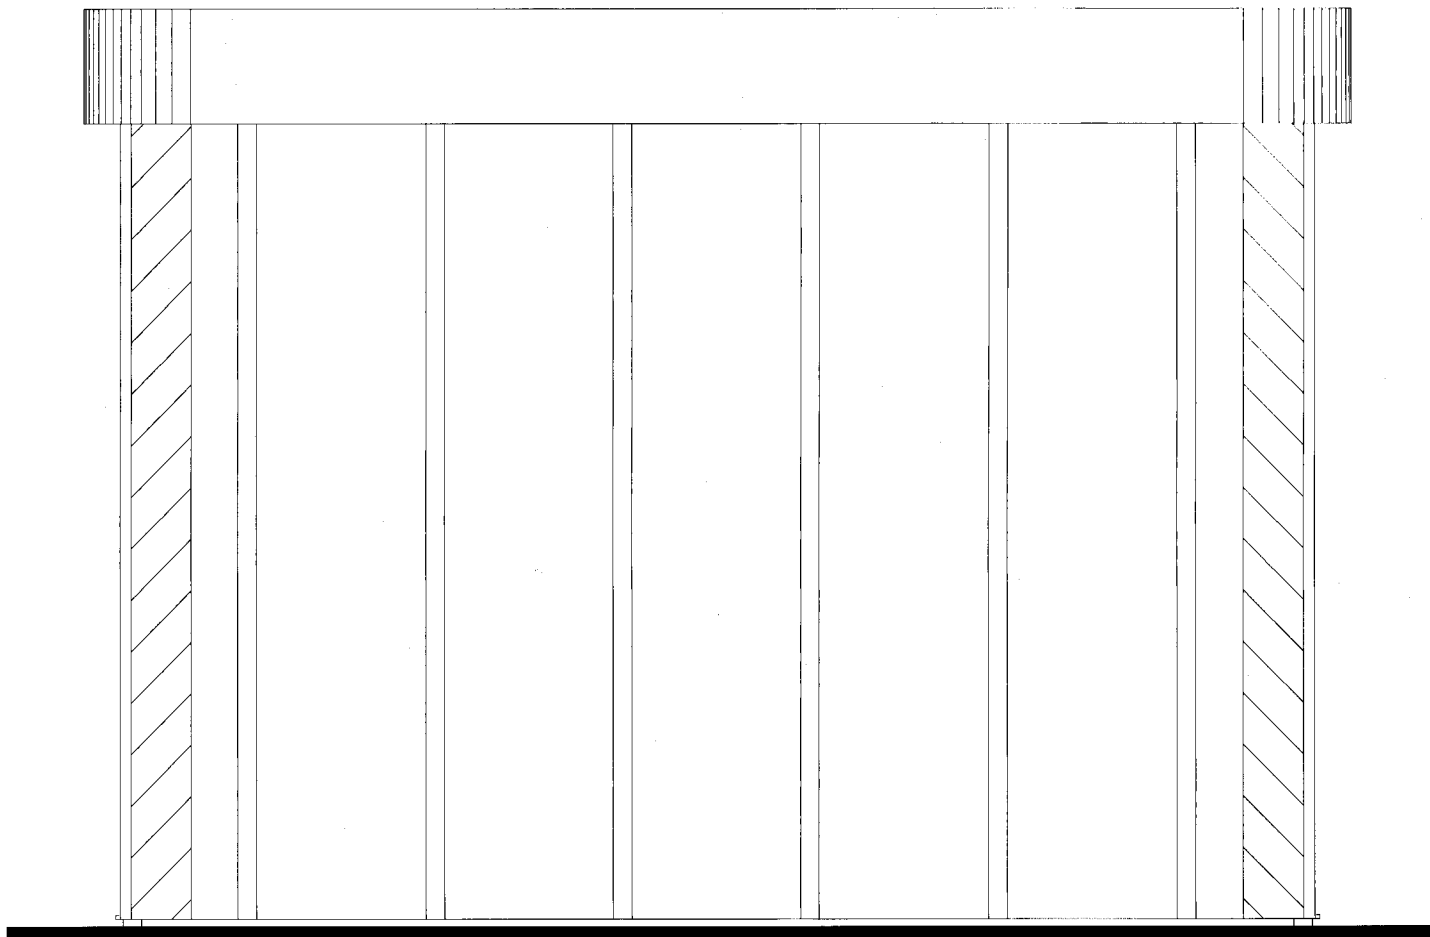

ELEWACJA TYLNA SKALA 1:20

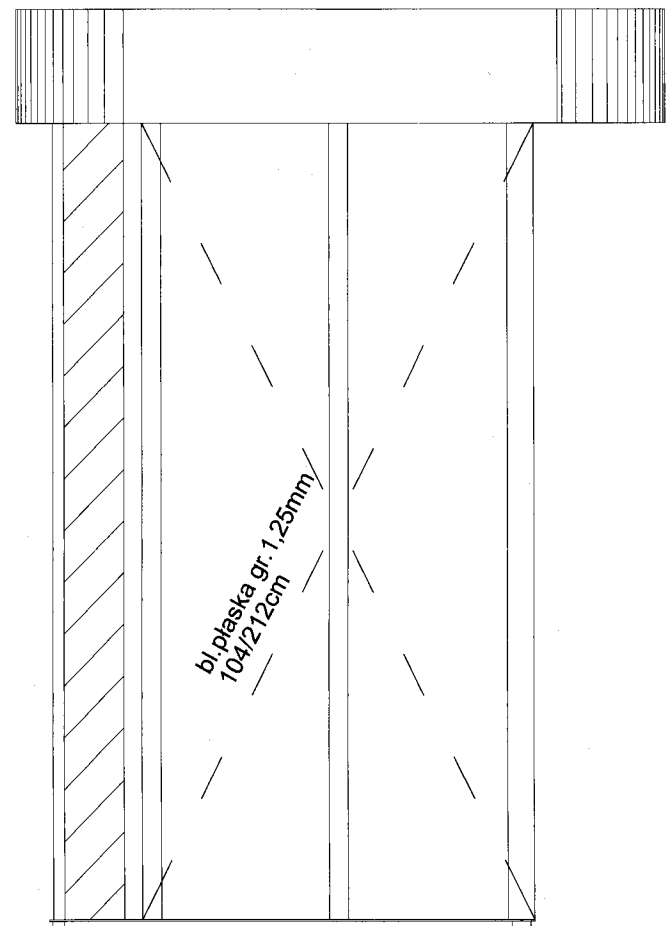

ELEW.BOCZNA LEWA SKALA 1:20

Zakład Utylizacji Odpadów Komunalnych
"STARY LAS" Sp. z o.o.
83-200 Starogard Gdański
Stary Las 9
NIP 592-204-54-04, REGON 192981658

A. ROGOWSKA, L. NIKLEWSKI			SKALA:
ELEWACJE 2			1:20
OBIEKT:	REMONT WIATY PRZYSTANKOWEJ		
LOKALIZACJA:	Jodłowno, działka nr 146/8, obręb geod.Jodłowno		
PROJEKTANT:	IMIE I NAZWISKO	NR UPR.	PODPIIS:
	mgr inż.arch.Anita Rogowska	158/Gd/01	
OPRACOWAŁ:	mgr inż.Tomasz Machalinski		
BRANZA:	FAZA:	DATA:	NR RYSUNKU
ARCH.	PROJ. BUD.	STYCZEŃ 2015R.	3