



**INFRASTRUKTURA
I ŚRODOWISKO**
NARODOWA STRATEGIA SPÓJNOŚCI



Zakład Utylizacji Odpadów Komunalnych

STARY LAS Sp. z o.o.

UNIA EUROPEJSKA
FUNDUSZ SPÓJNOŚCI



PRACOWNIA ARCHITEKTONICZNA s.c. A. ROGOWSKA, L. NIKLEWSKI

83-200 Starogard Gd., ul. Kościuszki 25, tel./fax. 058-5600344, e-mail: prac.architekt@gmail.com

OPIS TECHNICZNY

robót budowlanych dot. montażu tablic informacyjnych na wiacie przystankowej oraz jej remont.

Lokalizacja: Pomlewo
dz. nr 28, obręb geod. Pomlewo

Inwestor: Zakład Utylizacji Odpadów Komunalnych
„Stary Las” Sp z o.o.
Stary Las 9
83-200 Starogard Gd.

ARCHITEKTURA

Projektant

mgr inż. arch. Anita
Rogowska

upr. bud. nr
158/Gd/01

Członek Zarządu

Krzysztof Kamiński

Pracownik

Piotr Kolakowski

Zakład Utylizacji Odpadów Komunalnych
"STARY LAS" Sp. z o.o.
83-200 Starogard Gdański
Stary Las 9
NIP 592-204-54-14, REGON 192981653

Architektury i Budownictwa
80-810 Gdańsk, ul. Okopowa 21/27

AB-II-7131/01

DECYZJA NR 158/Gd/01

Na podstawie art. 13 ust. 1 pkt ¹....., art. 14 ust. 1 pkt ¹..... ustawy z dnia 7 lipca 1994 r. - Prawo budowlane /tekst jednolity: Dz. U. Nr 106 poz. 1126 z 2000 r. z późn. zm./ oraz § 9 ust. 1 § - rozporządzenia Ministra Gospodarki Przestrzennej i Budownictwa z dnia 30 grudnia 1994 r. w sprawie samodzielnych funkcji w budownictwie /Dz. U. Nr 8, poz. 38 z 1995 r./

n a d a j ę :

Pani/u..... Anicie R o g o w s k i e j
.....
..... magister inżynier architekt
ur. w dniu 20 lipca 1971 r. w Starogardzie Gdańskim

UPRAWNIENIA BUDOWLANE

w specjalności .. architektonicznej
.....
w zakresie .. projektowania bez ograniczeń
.....



mgr inż. arch. Adam Stielcer
DYREKTOR WYDZIAŁU

Otrzymuje:

- 1/ Pani Anita Rogowska
Dąbrówka 94
83-212 Bobowo, woj. Pomorskie
- 2/ a/a



**IZBA ARCHITEKTÓW
RZECZYPOSPOLITEJ POLSKIEJ**

Pomorska Okręgowa Rada Izby Architektów RP

ZAŚWIADCZENIE - ORYGINAŁ

(wypis z listy architektów)

Pomorska Okręgowa Rada Izby Architektów RP zaświadcza, że:

mgr inż. arch. Anita Rogowska

posiadająca kwalifikacje zawodowe do pełnienia samodzielnych funkcji technicznych w budownictwie w specjalności architektonicznej i w zakresie posiadanych uprawnień nr **158/Gd/01**, jest wpisana na listę członków Pomorskiej Okręgowej Izby Architektów RP pod numerem: **PO-0601**.

Członek czynny od: 05-03-2002 r.

Data i miejsce wygenerowania zaświadczenia: 12-01-2015 r. Gdańsk.

Zaświadczenie jest ważne do dnia: **31-12-2015 r.**

Podpisano elektronicznie w systemie informatycznym Izby Architektów RP przez:
Ryszard Comber, Przewodniczący Okręgowej Rady Izby Architektów RP.

Nr weryfikacyjny zaświadczenia:

PO-0601-1FF6-D213-8E55-72D9

Dane zawarte w niniejszym zaświadczeniu można sprawdzić podając nr weryfikacyjny zaświadczenia w publicznym serwisie internetowym Izby Architektów: www.izbaarchitektow.pl lub kontaktując się bezpośrednio z właściwą Okręgową Izbą Architektów RP.

Zakład Utylizacji Odpadów Komunalnych
"STARY LAS" Sp. z o.o.
83-200 Starogard Gdański
Stary Las 9
NIP 592-204-54-04, REGON 192981658



IZBA ARCHITEKTÓW
RZECZYPOSPOLITEJ POLSKIEJ

Pomorska Okręgowa Rada Izby Architektów RP

ZAŚWIADCZENIE - ORYGINAŁ

(wypis z listy architektów)

Pomorska Okręgowa Rada Izby Architektów RP zaświadcza, że:

mgr inż. arch. Anita Rogowska

posiadająca kwalifikacje zawodowe do pełnienia samodzielnych funkcji technicznych w budownictwie w specjalności architektonicznej i w zakresie posiadanych uprawnień nr **158/Gd/01**, jest wpisana na listę członków Pomorskiej Okręgowej Izby Architektów RP pod numerem: **PO-0601**.

Członek czynny od: 05-03-2002 r.

Data i miejsce wygenerowania zaświadczenia: 07-04-2014 r. Gdańsk.

Zaświadczenie jest ważne do dnia: **31-01-2015 r.**

Podpisano elektronicznie w systemie informatycznym Izby Architektów RP przez:
Ryszard Comber, Przewodniczący Okręgowej Rady Izby Architektów RP.

Nr weryfikacyjny zaświadczenia:

Zakład Utylizacji Odpadów Komunalnych
"STARY LAS" Sp. z o.o.
83-200 Starogard Gdański
Stary Las 9
NIP 592-204-54-04, REGON 192981658

PO-0601-YAD4-2YDE-B94E-4359

Dane zawarte w niniejszym zaświadczeniu można sprawdzić podając nr weryfikacyjny zaświadczenia w publicznym serwisie internetowym Izby Architektów: www.izbaarchitektow.pl lub kontaktując się bezpośrednio z właściwą Okręgową Izbą Architektów RP.

OPIS TECHNICZNY

robót budowlanych montażu tablic informacyjnych na wiacie przystankowej oraz jej remont.

1. Podstawa opracowania.

1. Zlecenie Inwestora.
2. Mapa do celów informacyjnych w skali 1:500.
3. Wizja w terenie i pomiary inwentaryzacyjne.

2. Dane ogólne

Miejsce usytuowania:

Pomlewo, działka nr 28, obr. geod. Pomlewo, gmina Przywidz. Działka stanowi pas drogi wojewódzkiej.

3. Charakterystyka robót budowlanych wiaty przystankowej.

Stan istniejący

Na działce nr 28 zlokalizowana jest wiatka przystankowa. Wiatka stalowa, modułowa o wymiarach 319 x 128,5 x 240cm.

Stan projektowany

Planuje się następujące roboty budowlane:

- *montaż tablic informacyjnych o treściach ekologicznych* - rysunek (wg odrębnego opracowania graficznego) na blasze płaskiej gr. 1,25mm montowanej na nity do blachy trapezowej TR18. Nity po obwodzie co 15cm. i w pasmach co 70cm (pionowo) co 15cm. Wykończenie z kątowników 30/30mm.

Uwaga: Nitowanie blachy płaskiej do blachy trapezowej należy wykonać po wcześniejszym oklejeniu jej treściami graficznymi.

- *remont wiaty przystankowej* – montaż szyby ze szkła bezpiecznego, gr. 8mm. w bocznej ścianie wiaty, uzupełnienie brakujących elementów ławki, prostowanie wygiętych elementów stalowych, malowanie elementów stalowych, wyposażenie w kosz na śmieci.

Możliwe jest zastosowanie urządzeń - produktów równoważnych o takich samych lub lepszych parametrach technicznych, jakościowych i funkcjonalnych.

Główne parametry materiałów budowlanych:

- materiały budowlane posiadające certyfikaty zgodności z PN, posiadające atesty dopuszczające do stosowania w budownictwie,
- elementy stalowe zabezpieczone przed rdzewieniem,
- materiały o nawierzchni gładkiej,
- wszelkie krawędzie i mocowania zaokrąglone pozbawione ostrych kątów,
- materiały pozbawione niebezpiecznych szczelin czy otworów,
- materiały odporne na: uderzenia, warunki atmosferyczne, blaknięcie kolorów

i promienie UV,
-materiały objęte minimum 3-letnią gwarancją.

4. Analiza uciążliwości

Projektowana inwestycja nie spowoduje:

-zagrożenia bezpieczeństwa ludzi i mienia,

Materiały posiadają odpowiednie certyfikaty zgodności z PN, posiadające atesty dopuszczające do stosowania w budownictwie.

-pogorszenie stanu środowiska lub stanu zachowania zabytków,

Projektowane urządzenia nie wpłyną negatywnie na stan środowiska, nie będą negatywnie oddziaływać na powietrze, wodę i glebę.

W obrębie projektowanej inwestycji nie ma obiektów zabytkowych.

-pogorszenia warunków zdrowotno – sanitarnych,

Materiały posiadają odpowiednie certyfikaty zgodności z PN, posiadające atesty dopuszczające do stosowania w budownictwie.

-wprowadzenie uciążliwości dla terenów sąsiednich.

Projektowane roboty budowlane nie spowodują wprowadzenia ani zwiększenia uciążliwości dla terenów sąsiednich: nie zwiększy się ilości użytkowników ani nie spowoduje zwiększenia poziomu hałasu.


mgr inż.arch. Anita Rogowska

MAPA DO CEŁÓW INFORMACYJNYCH
obr. Pomlewo 0013, ark. 1: dz. 28
Seksje mapy: 6.218.23.25.2.4; 6.218.23.25.2.2

SKALA 1:500

PLAN SYTUACYJNY
SKALA 1:500


MONTAŻ TABLIC INFORMACYJNYCH NA WIACIE
PRZYSTANKOWEJ ORAZ JEJ REMONT

Lokalizacja: Pomlewo, gm. Przywidz
Dz. Nr 28, obręb geod. Pomlewo

Inwestor: Zakład Utylizacji Odpadów Komunalnych
„Stary Las” Sp. z o. o.
Stary Las 9
83- 200 Starogard Gd.

Poswiadcza się zgodność niniejszej kopii z treścią materiału państwowego zasobu geodezyjnego i kartograficznego

Oricon prowadzący państwowy zasob geodezyjny i kartograficzny	STAROSTA GDAŃSKI
Nazwa instytucji państwowej	201.9.7
Identyfikator ewidencyjny materiału państwowego	6640.130.100.1
Data wykonania mapy	116/23
L. dz.	26 STY 2015
Imię i nazwisko osoby reprezentującej organ	REFERENT

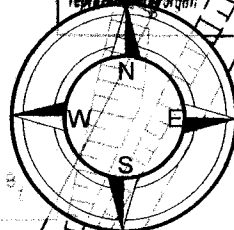


LEGENDA:


- GRANICĄ DZIAŁKI
- ISTN. WIATA PRZYSTANKOWA

PRACOWNIA ARCHITEKTONICZNA s.c. A. Rogowska, L. Niklewska	SKALA
PLAN SYTUACYJNY	1:500
OBIEKT	Montaż tablic informacyjnych na wiacie przystankowej oraz jej remont
LOKALIZACJA	Pomlewo, gm. Przywidz, Dz. Nr 28, obr. Geod. Pomlewo
PROJEKTANT arch.	Imię i nazwisko Mgr inż. arch. Anita Rogowska
FAZA	Nr upr. 158/Gd/01
BRANŻA	Arch.
DATA	Starogard Gd., Luty 2015 r.
NR RYS.	1


Zakład Utylizacji Odpadów Komunalnych
"STARY LAS" Sp. z o.o.
83-200 Starogard Gdański
Stary Las 9
NIP 592-204-54-04, REGON 192981658

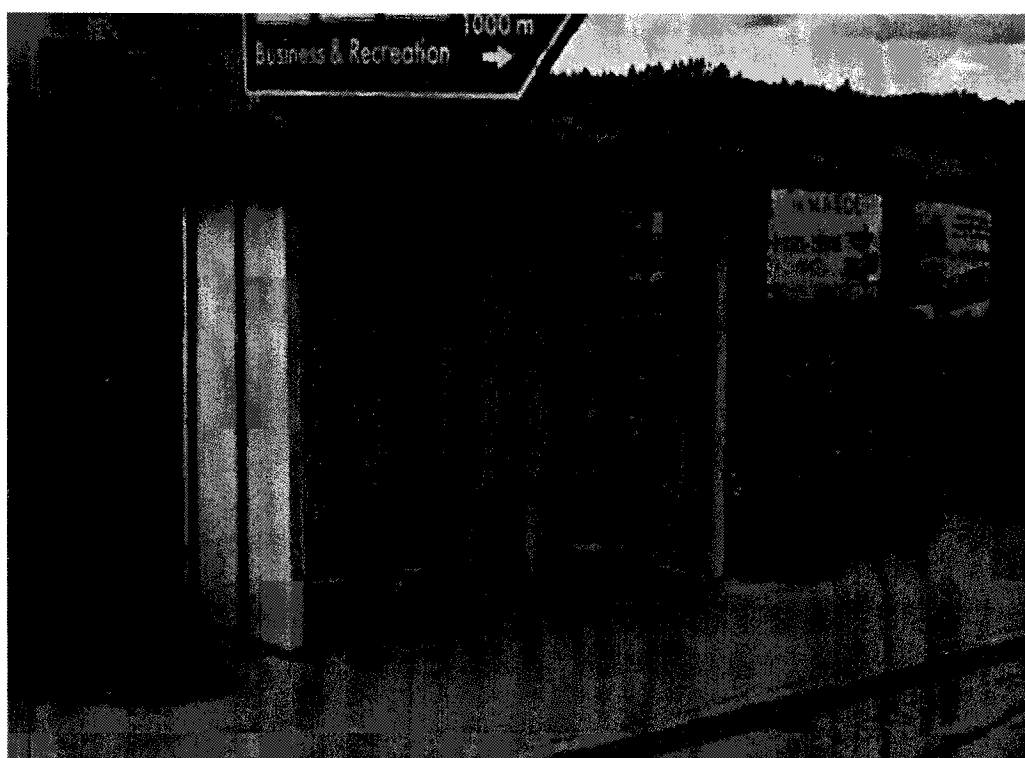

DOKUMENTACJA FOTOGRAFICZNA – STAN ISTNIEJĄCY
WIATA PRZYSTANKOWA – POMLEWO

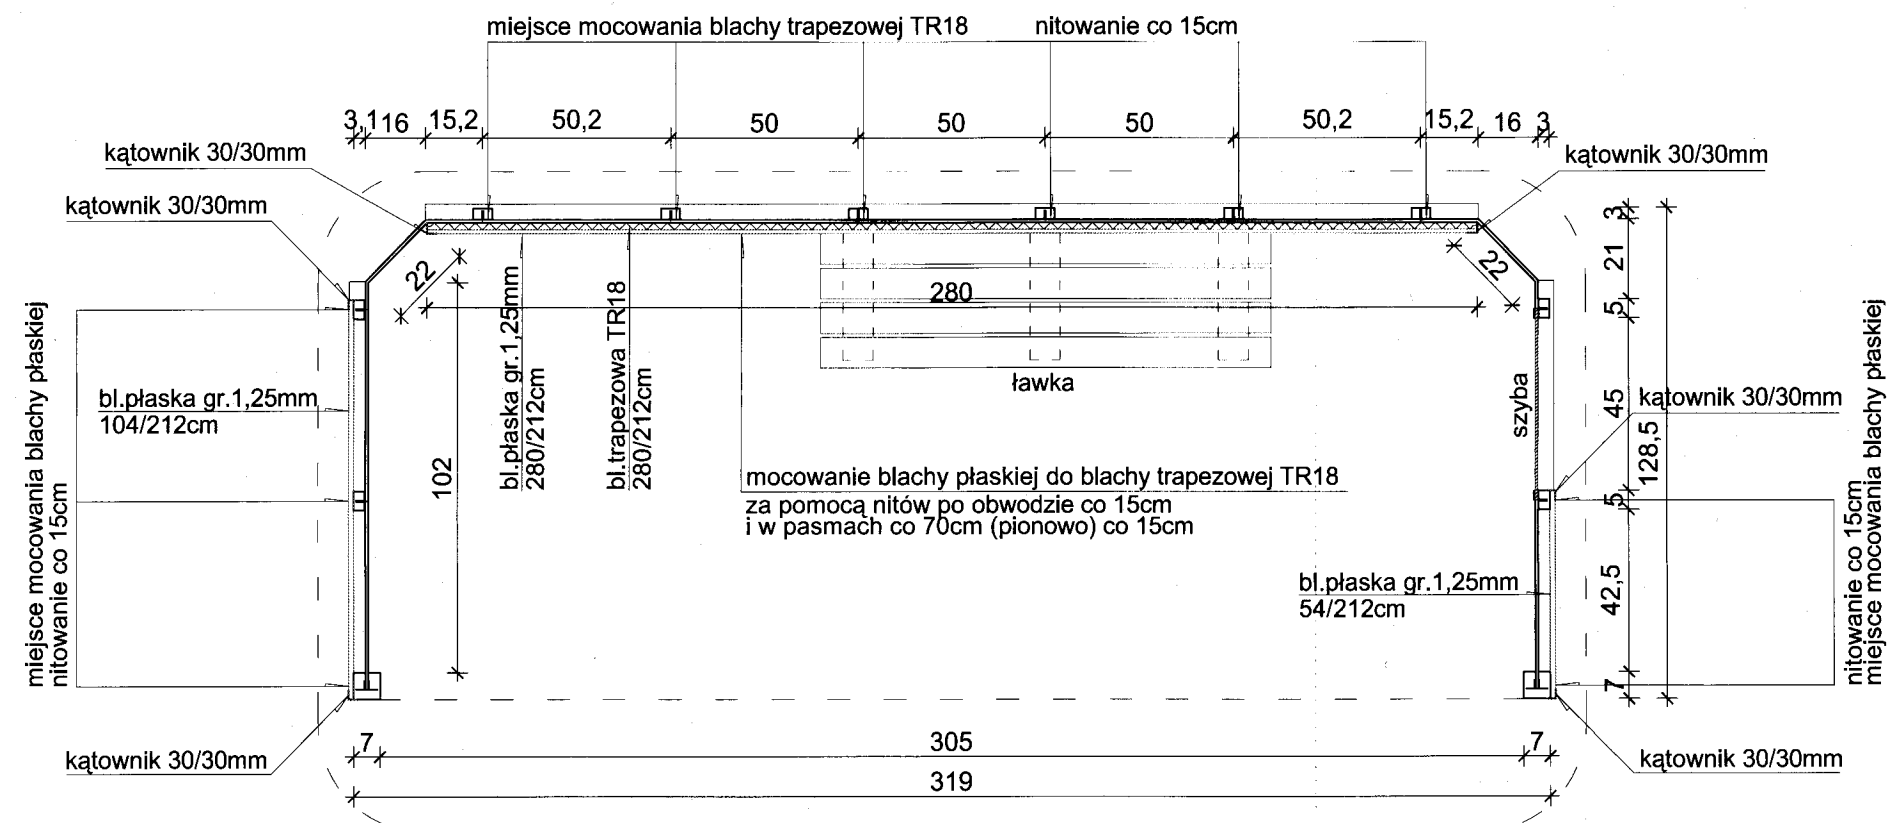


RZUT PRZYZIEMIA

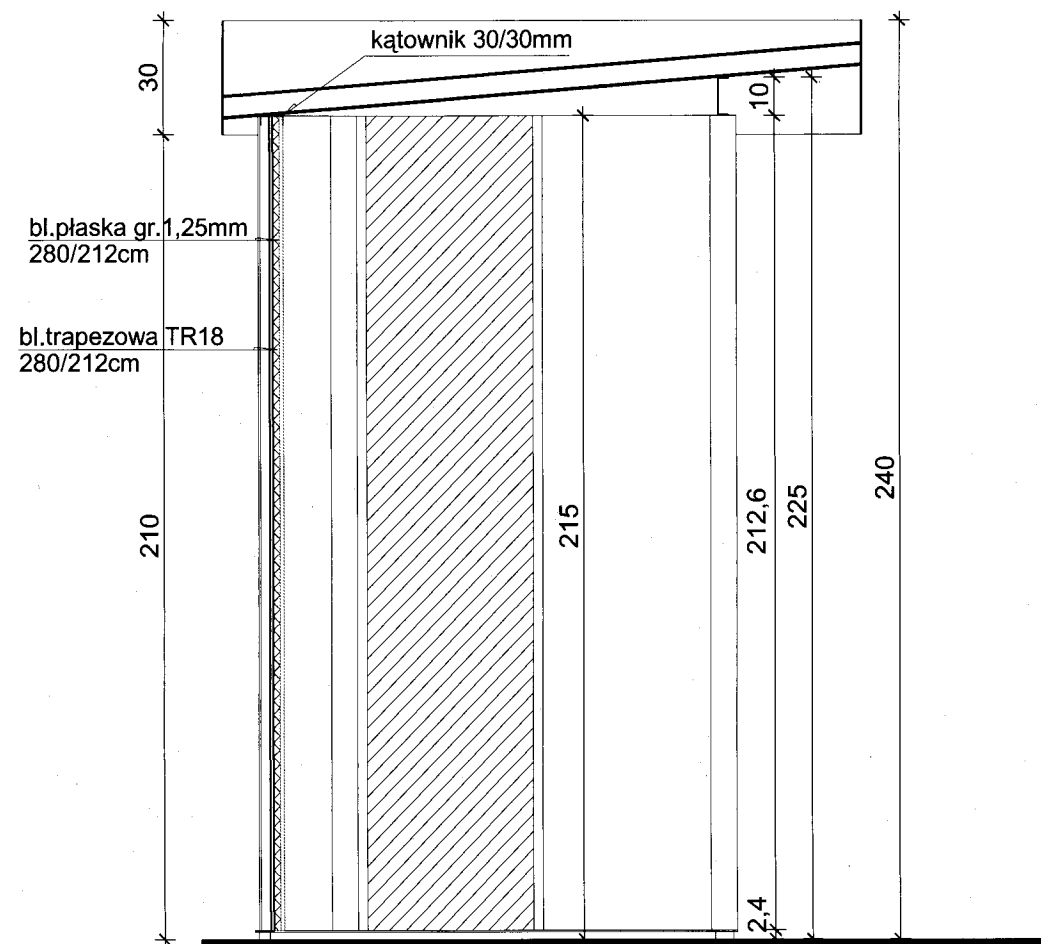


PRZEKRÓJ A-A

Stary Las 9, 83-206 Stary Las
"STARY LAS" Sp. z o.o.
 83-206 Stary Las Gdański
 Stary Las 9
 NIP 592-204-54-04, REGON 192981658

A. ROGOWSKA, L. NIKLEWSKI			SKALA:
RZUT I PRZEKRÓJ			1:20
OBIEKT:	REMONT WIATY PRZYSTANKOWEJ		
LOKALIZACJA:	Pomlewo, działka nr 28, obręb geod.Pomlewo		
PROJEKTANT:	IMIE I NAZWISKO	NR UPR.	PODPIS:
	mgr inż.arch.Anita Rogowska	158/Gd/01	
OPRACOWAŁ:	mgr inż.Tomasz Machalinski	_____	
BRANŻA: ARCH.	FAZA: PROJ. BUD.	DATA: STYCZEŃ 2015R.	NR RYSUNKU
			1

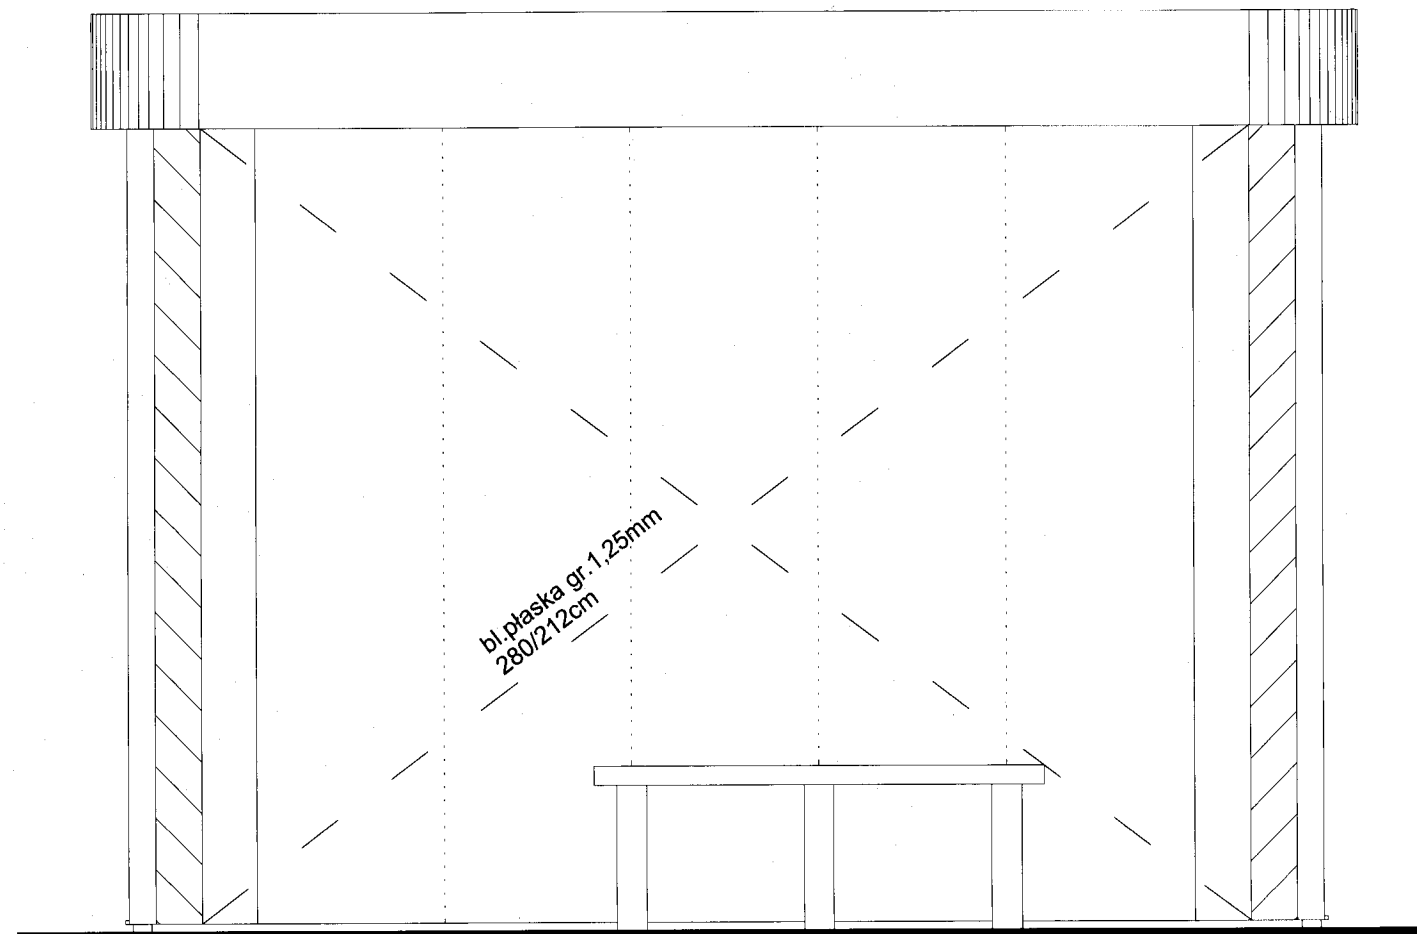


ELEWACJA FRONTOWA SKALA 1:20

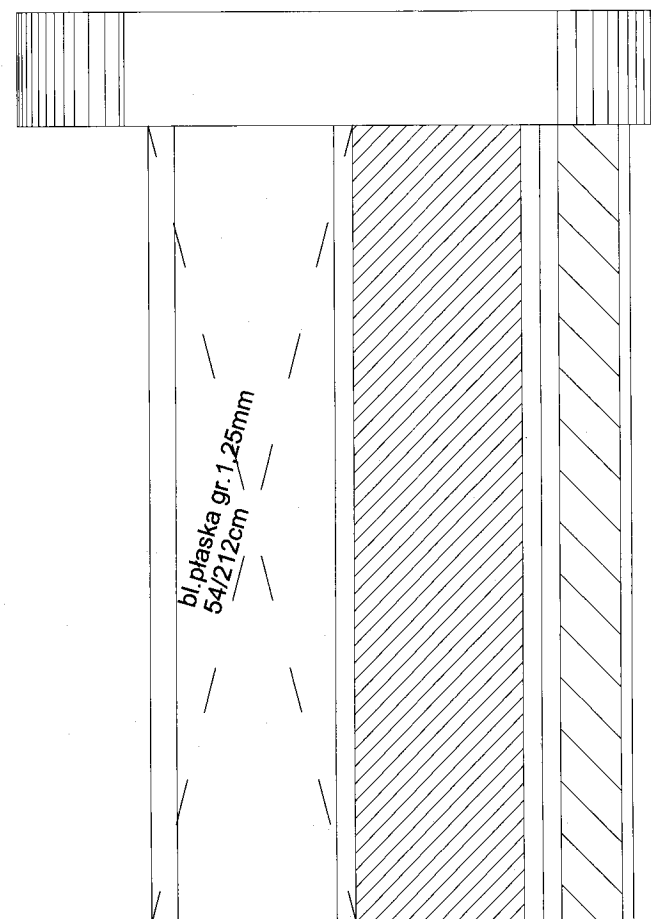


ELEW.BOCZNA PRAWA SKALA 1:20

Wykonawca: Zakład Usług Komunalnych
"GOSKAS" Sp. z o.o.
ul. M. Skłodowskiej-Curie 9
81-600 Łódź
NIP 592-204-54-04, REGON 192981658

A. ROGOWSKA, L. NIKLEWSKI			SKALA:
ELEWACJE 1			1:20
OBIEKT:	REMONT WIATY PRZYSTANKOWEJ		
LOKALIZACJA:	Pomlewo, działka nr 28, obręb geod. Pomlewo		
PROJEKTANT:	IMIE I NAZWISKO	NR UPR.	PODPIS:
	mgr inż. arch. Anita Rogowska	158/Gd/01	<i>[Signature]</i>
OPRACOWAŁ:	mgr inż. Tomasz Machalinski		
BRANŻA:	FAZA:	DATA:	NR RYSUNKU
ARCH.	PROJ. BUD.	STYCZEŃ 2015R.	2

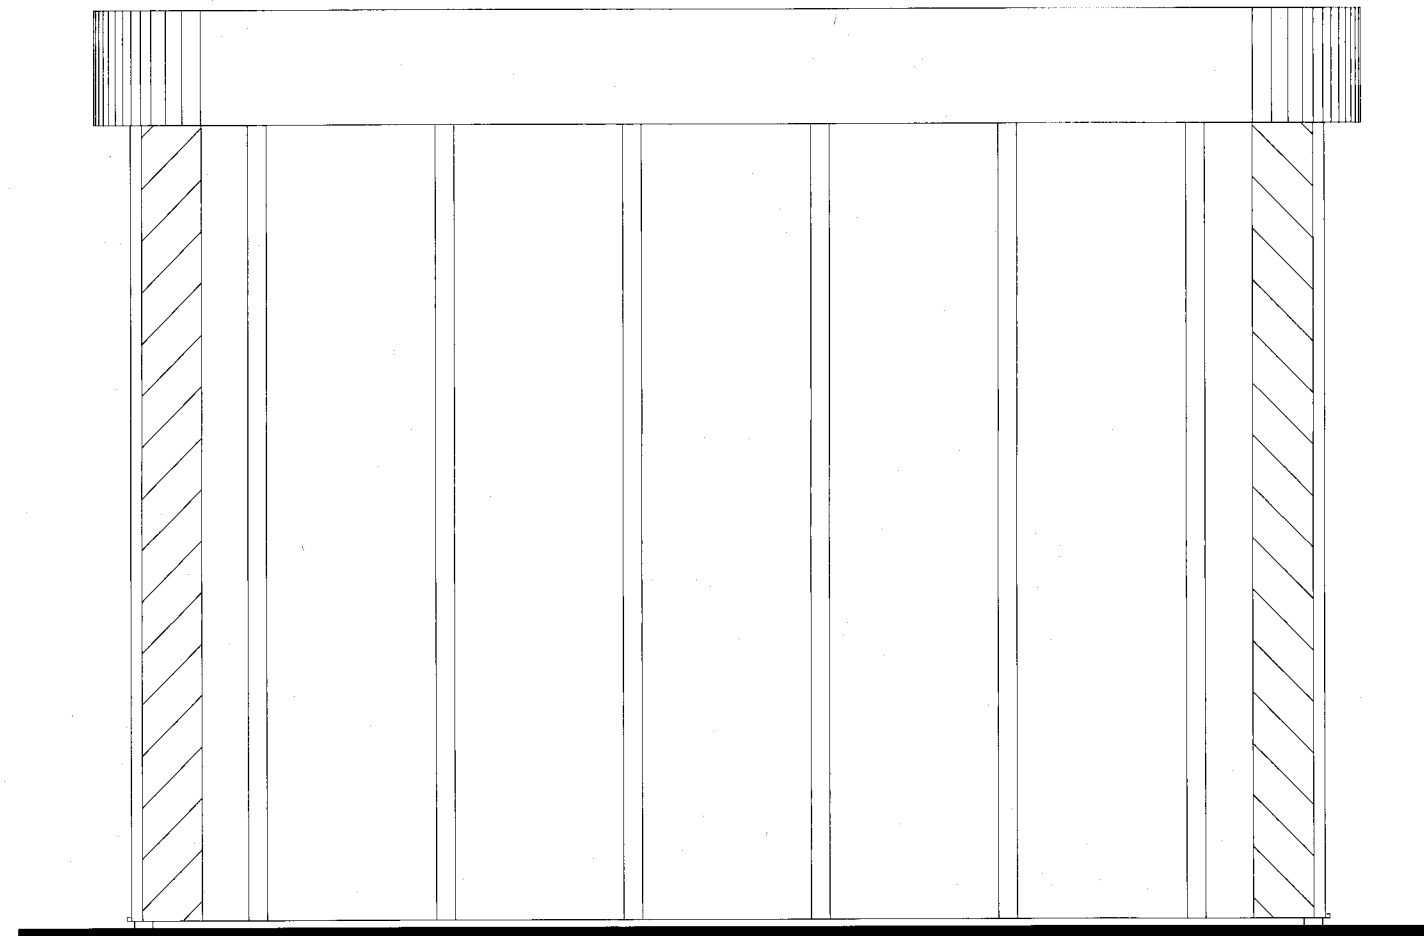


ELEWACJA TYLNA SKALA 1:20

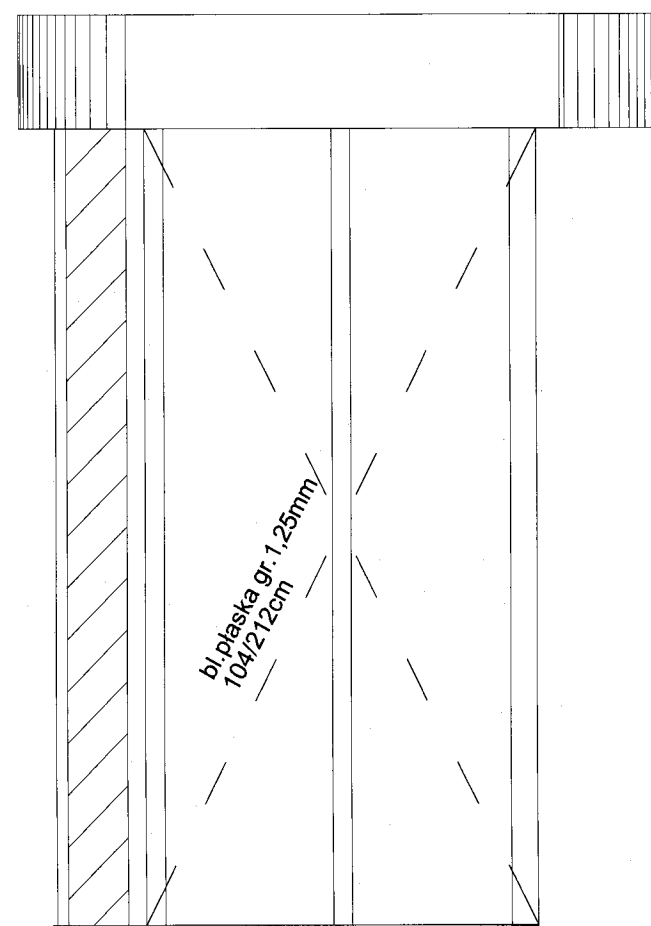

ELEW.BOCZNA LEWA SKALA 1:20

Zakład Projekt. Usług Komunalnych
"STARY LAS" Sp. z o.o.
83-200 Starogard Gdański
Stary Las 9
NIP 592-204-54-04, REGON 192981658

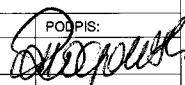A. ROGOWSKA, L. NIKLEWSKI			SKALA:
ELEWACJE 2			1:20
OBIEKT:	REMONT WIATY PRZYSTANKOWEJ		
LOKALIZACJA:	Pomlewo, działka nr 28, obręb geod.Pomlewo		
PROJEKTANT:	IMIE I NAZWISKO	NR UPR.	PODPIS:
	mgr inż.arch.Anita Rogowska	158/Gd/01	
OPRACOWAŁ:	mgr inż.Tomasz Machaliński		
BRANŻA:	FAZA:	DATA:	NR RYSUNKU
ARCH.	PROJ. BUD.	STYCZEŃ 2015R.	3