



**INFRASTRUKTURA  
I ŚRODOWISKO**  
NARODOWA STRATEGIA SPÓJNOŚCI



Zakład Utylizacji Odpadów Komunalnych

**STARY LAS** Sp. z o.o.

UNIA EUROPEJSKA  
FUNDUSZ SPÓJNOŚCI



**PRACOWNIA ARCHITEKTONICZNA s.c. A. ROGOWSKA, L. NIKLEWSKI**

83-200 Starogard Gd., ul. Kościuszki 25, tel./fax. 058-5600344, e-mail: prac.architekt@gmail.com

**OPIS TECHNICZNY**  
**robót budowlanych dot. montażu tablic informacyjnych**  
**na wiacie przystankowej oraz jej remont.**

**Lokalizacja: Trzepowo**  
**dz. nr 196, obręb geod. Trzepowo**

**Inwestor: Zakład Utylizacji Odpadów Komunalnych**  
**„Stary Las” Sp z o.o.**  
**Stary Las 9**  
**83-200 Starogard Gd.**

**ARCHITEKTURA**

Projektant

mgr inż. arch. Anita  
Rogowska

upr. bud. nr  
158/Gd/01

**Członek Zarządu**

*Krzysztof Kumieli*

**Prezes Zarządu**

*Piotr Kalski*

Zakład Utylizacji Odpadów Komunalnych  
„STARY LAS” Sp. z o.o.  
83-200 Starogard Gdański  
Stary Las 9

NIP 502-204-54-04, REGON 192841658

Starogard Gdański, grudzień 2014 r.

AB-II-7131/01

DECYZJA NR 158/Gd/01

Na podstawie art. 13 ust. 1 pkt <sup>1</sup>....., art. 14 ust. 1 pkt <sup>1</sup>..... ustawy z dnia 7 lipca 1994 r. - Prawo budowlane /tekst jednolity: Dz. U. Nr 106 poz. 1126 z 2000 r. z późn. zm./ oraz § 9 ust. 1 § - rozporządzenia Ministra Gospodarki Przestrzennej i Budownictwa z dnia 30 grudnia 1994 r. w sprawie samodzielnych funkcji w budownictwie /Dz. U. Nr 8, poz. 38 z 1995 r./

n a d a j ę :

Pani/u..... Anicie R o g o w s k i e j  
..... magister inżynier architekt  
ur. w dniu 20 lipca 1971 r w Starogardzie Gdańskim

UPRAWNIENIA BUDOWLANE

w specjalności .. architektonicznej  
.....  
w zakresie ..... projektowania bez ograniczeń  
.....



mgr inż. arch. Adam Stielcer  
DYREKTOR WYDZIAŁU

Otrzymuje:

- 1/ Pani Anita Rogowska  
Dąbrówka 94  
83-212 Bobowo, woj. Pomorskie
- 2/ a/a



IZBA ARCHITEKTÓW  
RZECZYPOSPOLITEJ POLSKIEJ

Pomorska Okręgowa Rada Izby Architektów RP

## **ZAŚWIADCZENIE - ORYGINAŁ**

**(wypis z listy architektów)**

Pomorska Okręgowa Rada Izby Architektów RP zaświadcza, że:

**mgr inż. arch. Anita Rogowska**

posiadająca kwalifikacje zawodowe do pełnienia samodzielnych funkcji technicznych w budownictwie w specjalności architektonicznej i w zakresie posiadanych uprawnień nr **158/Gd/01**, jest wpisana na listę członków Pomorskiej Okręgowej Izby Architektów RP pod numerem: **PO-0601**.

Członek czynny od: 05-03-2002 r.

Data i miejsce wygenerowania zaświadczenia: 12-01-2015 r. Gdańsk.

Zaświadczenie jest ważne do dnia: **31-12-2015 r.**

Podpisano elektronicznie w systemie informatycznym Izby Architektów RP przez:  
Ryszard Comber, Przewodniczący Okręgowej Rady Izby Architektów RP.

Nr weryfikacyjny zaświadczenia:

**PO-0601-1FF6-D213-8E55-72D9**

IZBA ARCHITEKTÓW  
RZECZYPOSPOLITEJ POLSKIEJ  
Pomorska Okręgowa Rada  
Gdańsk  
Starogard Gdański

Dane zawarte w niniejszym zaświadczeniu można sprawdzić podając nr weryfikacyjny zaświadczenia w publicznym serwisie internetowym Izby Architektów: [www.izbaarchitektow.pl](http://www.izbaarchitektow.pl) lub kontaktując się bezpośrednio z właściwą Okręgową Izbą Architektów RP.

Zakład Utylizacji Odpadów Komunalnych  
**"STARY LAS" Sp. z o.o.**  
83-200 Starogard Gdański  
Stary Las 9  
NIP 592-204-54-04, REGON 192981658



Pomorska Okręgowa Rada Izby Architektów RP

## **ZAŚWIADCZENIE - ORYGINAŁ**

**(wypis z listy architektów)**

Pomorska Okręgowa Rada Izby Architektów RP zaświadcza, że:

**mgr inż. arch. Anita Rogowska**

posiadająca kwalifikacje zawodowe do pełnienia samodzielnych funkcji technicznych w budownictwie w specjalności architektonicznej i w zakresie posiadanych uprawnień nr **158/Gd/01**, jest wpisana na listę członków Pomorskiej Okręgowej Izby Architektów RP pod numerem: **PO-0601**.

Członek czynny od: 05-03-2002 r.

Data i miejsce wygenerowania zaświadczenia: 07-04-2014 r. Gdańsk.

Zaświadczenie jest ważne do dnia: **31-01-2015 r.**

Podpisano elektronicznie w systemie informatycznym Izby Architektów RP przez:  
Ryszard Comber, Przewodniczący Okręgowej Rady Izby Architektów RP.

Nr weryfikacyjny zaświadczenia:

**PO-0601-YAD4-2YDE-B94E-4359**

Zakład Utylizacji Odpadów Komunalnych  
**"STARY LAS" Sp. z o.o.**  
83-200 Starogard Gdański  
Stary Las 9  
NIP 592-204-54-04, REGON 192981658

---

Dane zawarte w niniejszym zaświadczeniu można sprawdzić podając nr weryfikacyjny zaświadczenia w publicznym serwisie internetowym Izby Architektów: [www.izbaarchitektow.pl](http://www.izbaarchitektow.pl) lub kontaktując się bezpośrednio z właściwą Okręgową Izbą Architektów RP.

## OPIS TECHNICZNY

### robót budowlanych montażu tablic informacyjnych na wiacie przystankowej oraz jej remont.

#### **1. Podstawa opracowania.**

1. Zlecenie Inwestora.
2. Mapa do celów informacyjnych w skali 1:500.
3. Wizja w terenie i pomiary inwentaryzacyjne.

#### **2. Dane ogólne**

Miejsce usytuowania:

Trzepowo, działka nr 196, obr. geodez. Trzepowo, gmina Przywidz.

#### **3. Charakterystyka robót budowlanych wiaty przystankowej.**

##### Stan istniejący

Na działce nr 196 zlokalizowana jest wiat przystankowa. Wiat murowana o wymiarach 587 x 219 x 450cm.

##### Stan projektowany

Planuje się następujące roboty budowlane:

- *montaż tablic informacyjnych o treściach ekologicznych* - rysunek (wg odrębnego opracowania graficznego) na blasze płaskiej gr.1,25mm montowanej na nity do blachy trapezowej TR18. Nity po obwodzie co 15cm. i w pasmach co 70cm (pionowo) co 15cm. Uwaga: Nitowanie blachy płaskiej do blachy trapezowej należy wykonać po wcześniejszym oklejeniu jej treściami graficznymi.
- *remont wiaty przystankowej* – uzupełnienie brakujących elementów drewnianej boazerii ściennej, wymiana „wygiętego” opierzenia dachu, montaż nowej ławki, malowanie ścian farbą silikonową w kolorze beżowym, malowanie lakierobejcą drewnianej boazerii.

Możliwe jest zastosowanie urządzeń - produktów równoważnych o takich samych lub lepszych parametrach technicznych, jakościowych i funkcjonalnych.

##### Główne parametry materiałów budowlanych:

- materiały budowlane posiadające certyfikaty zgodności z PN, posiadające atesty dopuszczające do stosowania w budownictwie,
- elementy stalowe zabezpieczone przed rdzewieniem,
- materiały o nawierzchni gładkiej,
- wszelkie krawędzie i mocowania zaokrąglone pozbawione ostrych kątów,
- materiały pozbawione niebezpiecznych szczelin czy otworów,
- materiały odporne na: uderzenia, warunki atmosferyczne, blaknięcie kolorów i promienie UV,

-materiały objęte minimum 3-letnią gwarancją.

#### **4. Analiza uciążliwości**

Projektowana inwestycja nie spowoduje:

-zagrożenia bezpieczeństwa ludzi i mienia,

Materiały posiadają odpowiednie certyfikaty zgodności z PN, posiadające atesty dopuszczające do stosowania w budownictwie.

-pogorszenie stanu środowiska lub stanu zachowania zabytków,

Projektowane urządzenia nie wpłyną negatywnie na stan środowiska, nie będą negatywnie oddziaływać na powietrze, wodę i glebę.

W obrębie projektowanej inwestycji nie ma obiektów zabytkowych.

-pogorszenia warunków zdrowotno – sanitarnych,

Materiały posiadają odpowiednie certyfikaty zgodności z PN, posiadające atesty dopuszczające do stosowania w budownictwie.

-wprowadzenie uciążliwości dla terenów sąsiednich.

Projektowane roboty budowlane nie spowodują wprowadzenia ani zwiększenia uciążliwości dla terenów sąsiednich: nie zwiększy się ilości użytkowników ani nie spowoduje zwiększenia poziomu hałasu.



mgr inż.arch. Anita Rogowska

# MAPA DO CELÓW INFORMACYJNYCH

obr. Trzepowo 0017, ark. 10: dz. 196

Sekcje mapy: 6.216.23.02.3.2

SKALA 1:500

Poświadczam się zgodność niniejszej kopii z treścią materiału państwowego zasobu geodezyjnego i kartograficznego

Organ prowadzący państwowy zasób geodezyjny i kartograficzny

STAROSTA GDAŃSKI

Nazwa materiału graficznego

Identyfikator wydawnictwa

Materiał zasobu

Dokumentacja mapowa

L. dz.

Imię, nazwisko i podpis osoby reprezentującej organ

6642.130/2015

26 STY 2015

REFERENT


## PLAN SYTUACYJNY

SKALA 1:500

### MONTAŻ TABLIC INFORMACYJNYCH NA WIACIE PRZYSTANKOWEJ ORAZ JEJ REMONT

**Lokalizacja:** Trzepowo, gm. Przywidz  
Dz. Nr 196, obręb geod. Trzepowo

**Inwestor:** Zakład Utylizacji Odpadów Komunalnych  
„Stary Las” Sp. z o.o.  
Stary Las 9  
83- 200 Starogard Gd.

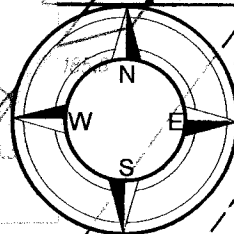

#### LEGENDA:



GRANICA DZIAŁKI



ISTN. WIATA PRZYSTANKOWA


|                                                           |                                                                      |                                |                       |
|-----------------------------------------------------------|----------------------------------------------------------------------|--------------------------------|-----------------------|
| PRACOWNIA ARCHITEKTONICZNA s.c. A. Rogowska, L. Niklewska |                                                                      |                                | SKALA                 |
| PLAN SYTUACYJNY                                           |                                                                      |                                | 1:500                 |
| OBIEKT                                                    | Montaż tablic informacyjnych na wiacie przystankowej oraz jej remont |                                |                       |
| LOKALIZACJA                                               | Trzepowo, gm. Przywidz, Dz. Nr 196, obr. Geod. Trzepowo              |                                |                       |
| PROJEKTANT arch.                                          | Imię i nazwisko                                                      | Nr upr.                        | Podpis                |
|                                                           | Mgr inż. arch. Anita Rogowska                                        | 158/Gd/01                      | <i>Anita Rogowska</i> |
| FAZA                                                      | BRANŻA                                                               | DATA                           | NR RYS                |
| Proj.                                                     | Arch.                                                                | Starogard Gd.,<br>Luty 2015 r. | 1                     |

Zakład Utylizacji Odpadów Komunalnych  
„STARY LAS” Sp. z o.o.  
83-200 Starogard Gdański  
Stary Las 9  
NIP 592-204-54-04, REGON 192981658




**DOKUMENTACJA FOTOGRAFICZNA – STAN ISTNIEJĄCY  
WIATA PRZYSTANKOWA - TRZĘPOWO**

## PRZEKRÓJ A-A

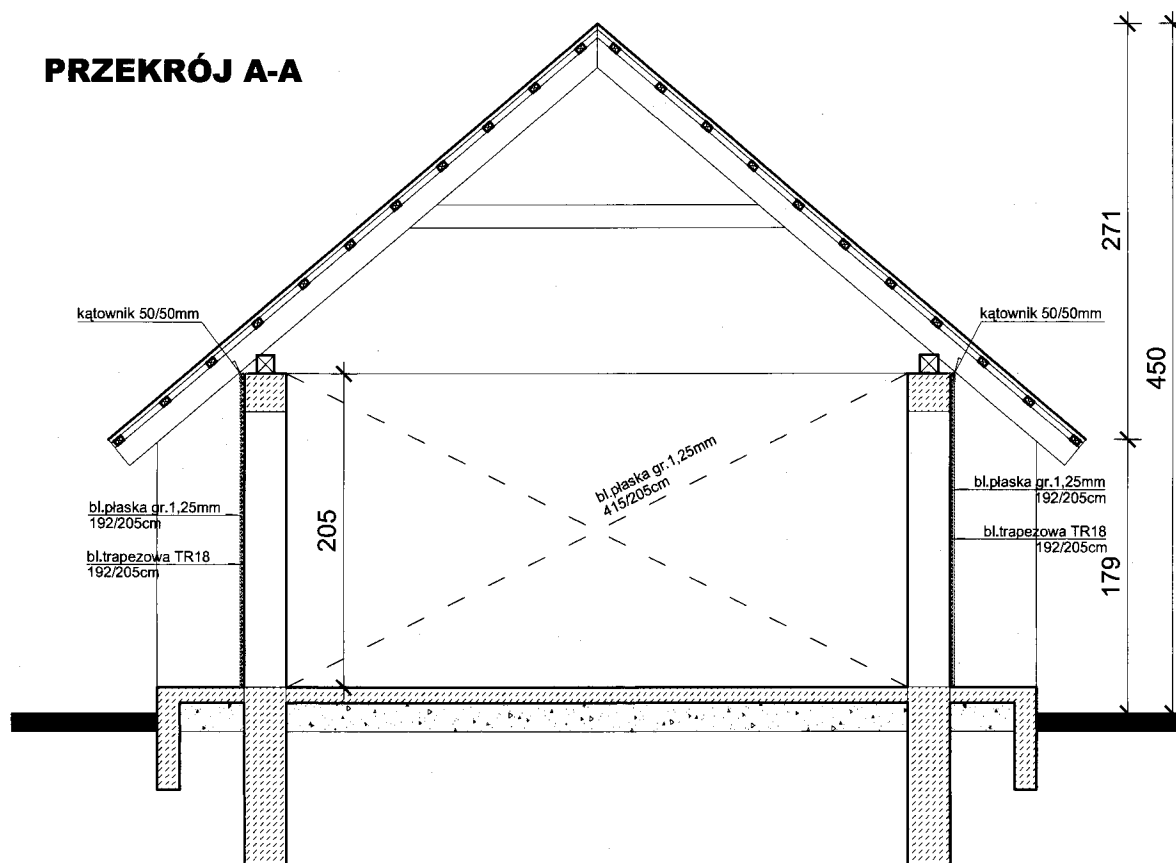


## RZUT PRZYZIEMIA

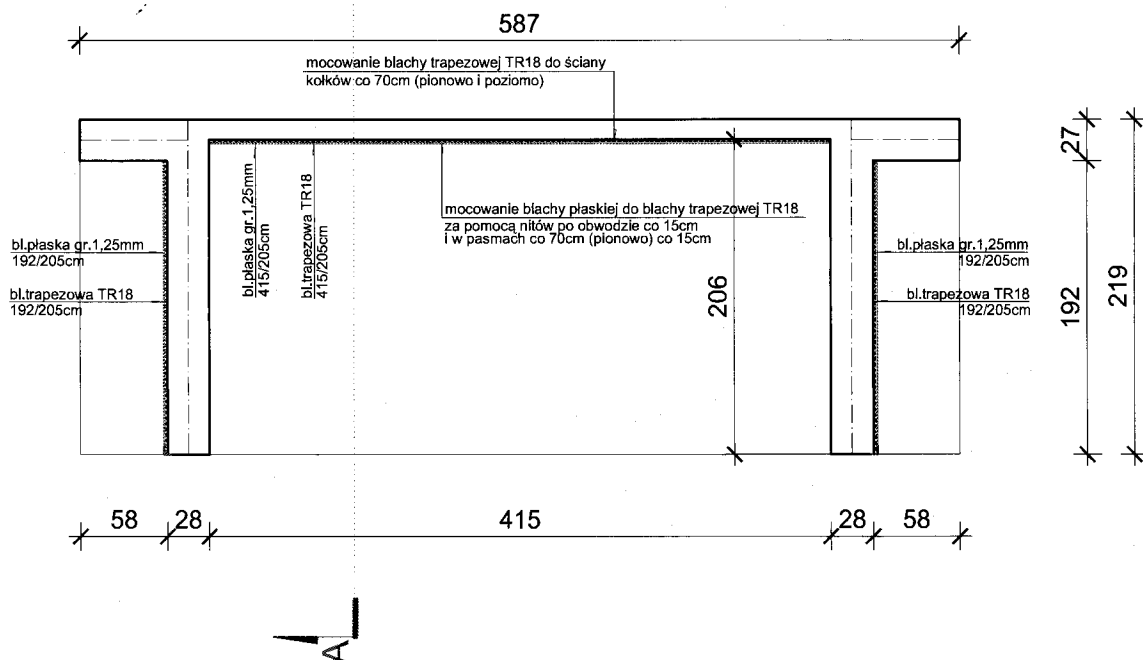


Zakład Utylizacji Odpadów Komunalnych  
**"STARY LAS" Sp. z o.o.**  
 83-200 Starogard Gdański  
 Stary Las 9  
 NIP 592-204-54-04, REGON 192981658


|                           |                                               |                |                    |
|---------------------------|-----------------------------------------------|----------------|--------------------|
| A. ROGOWSKA, L. NIKLEWSKI |                                               |                | SKALA:             |
| <b>RZUT I PRZEKRÓJ</b>    |                                               |                | <b>1:50</b>        |
| OBIEKT:                   | REMONT WIATY PRZYSTANKOWEJ                    |                |                    |
| LOKALIZACJA:              | Trzepowo, działka nr 196, obręb geod.Trzepowo |                |                    |
| PROJEKTANT:               | IMIE I NAZWISKO                               | NR UPR.        | PODPIS:            |
|                           | mgr inż.arch.Anita Rogowska                   | 158/Gd/01      | <i>[Signature]</i> |
| OPRACOWAŁ:                | mgr inż.Tomasz Machalinski                    |                |                    |
| BRANZA:                   | FAZA:                                         | DATA:          | NR RYSUNKU         |
| ARCH.                     | PROJ. BUD.                                    | STYCZEŃ 2015R. | <b>1</b>           |

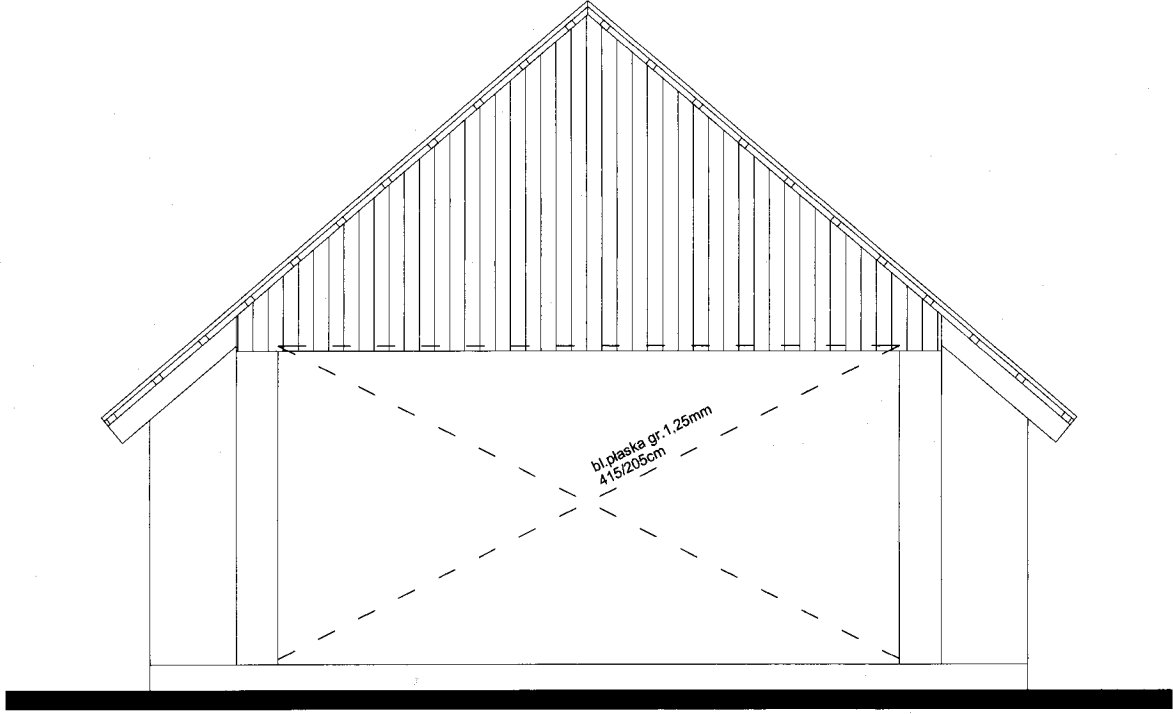


ELEWACJA FRONTOWA SKALA 1:50

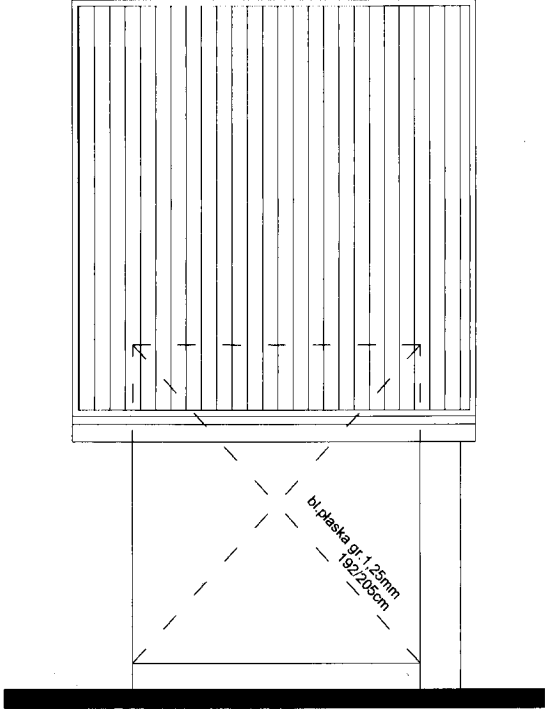

ELEW.BOCZNA PRAWA SKALA 1:50

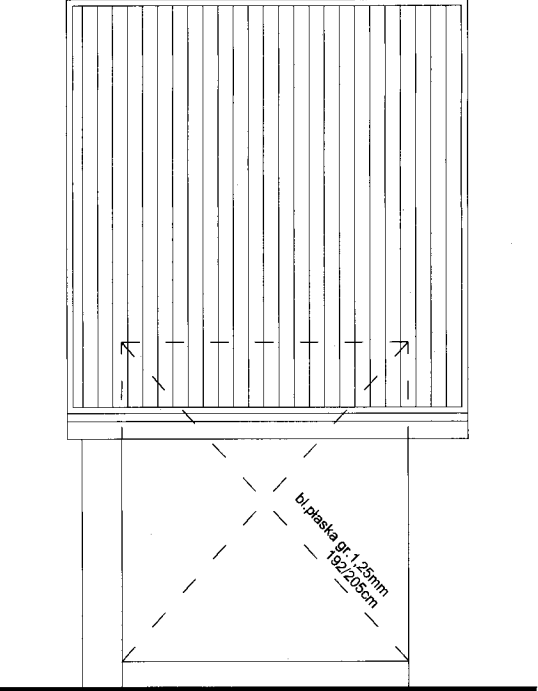

ELEW.BOCZNA LEWA SKALA 1:50

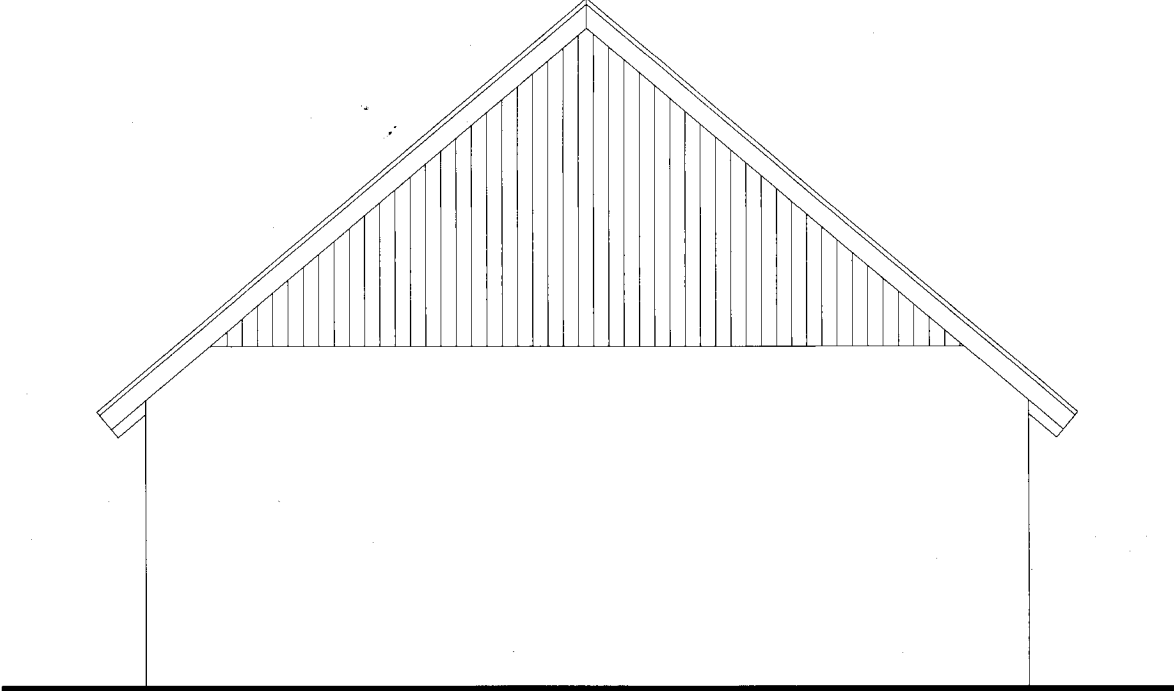

ELEWACJA TYLNA SKALA 1:50

Zakład Wykonalności Odpadów Komunalnych  
"STARY LAS" Sp. z o.o.  
83-200 Starogard Gdański  
Stary Las 9  
NIP 592-204-54-04, REGON 192981658

|                           |                                               |                |                    |
|---------------------------|-----------------------------------------------|----------------|--------------------|
| A. ROGOWSKA, L. NIKLEWSKI |                                               |                | SKALA:             |
| <b>ELEWACJE</b>           |                                               |                | <b>1:50</b>        |
| OBIEKT:                   | REMONT WIATY PRZYSTANKOWEJ                    |                |                    |
| LOKALIZACJA:              | Trzepowo, działka nr 196, obręb geod.Trzepowo |                |                    |
| PROJEKTANT:               | IMIE I NAZWISKO                               | NR UPR.        | PODPIS:            |
|                           | mgr inż.arch.Anita Rogowska                   | 158/Gd/01      | <i>[Signature]</i> |
| OPRACOWAŁ:                | mgr inż.Tomasz Machalinski                    |                |                    |
| BRANŻA:                   | FAZA:                                         | DATA:          | NR RYSUNKU         |
| ARCH.                     | PROJ. BUD.                                    | STYCZEŃ 2015R. | <b>2</b>           |