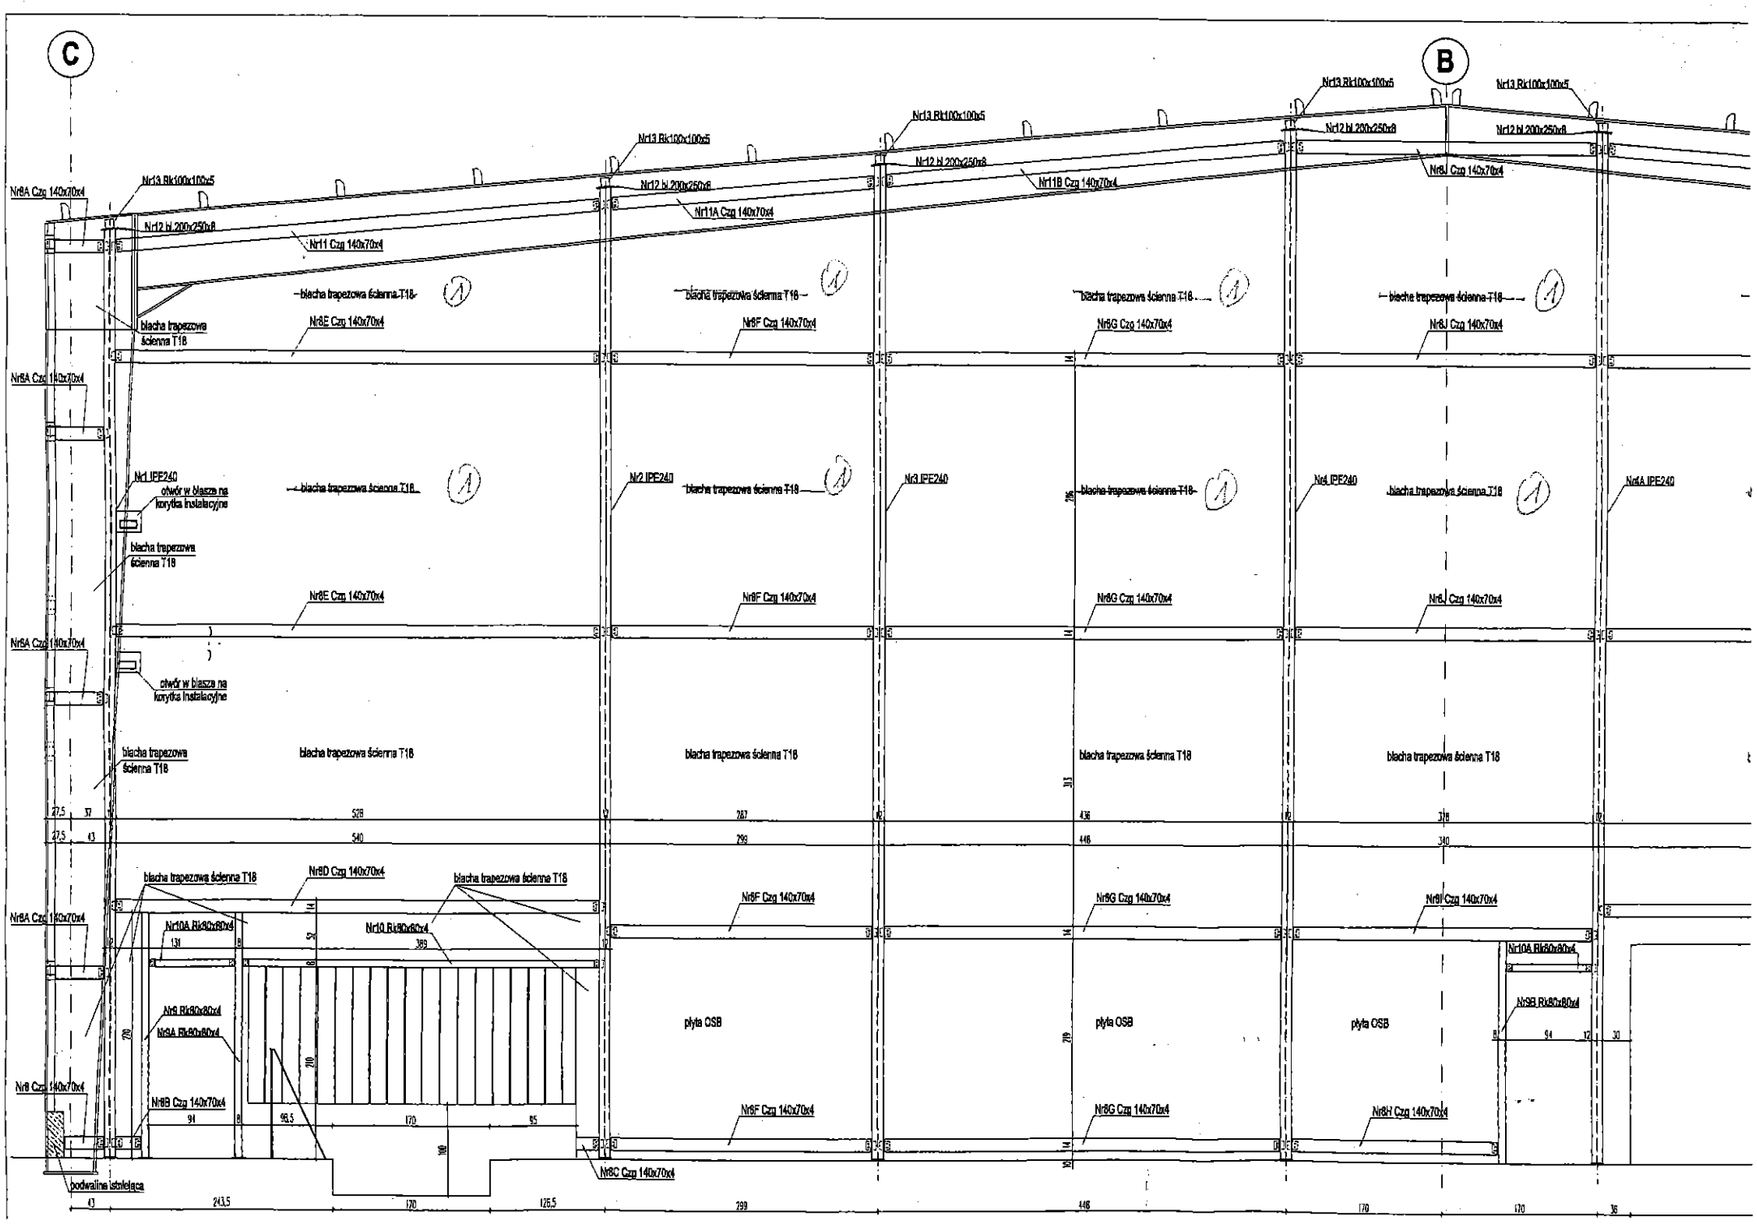

STAROSTA STAROGARDZKI
Starogard Gdański

(1) - płyta poliwęglanowa przeroczysta

Zmiany kwalifikuje jako nieistotne zgodnie z pkt 36a prawa budowlanego.

mgr inż. Tadeusz Szymborski
83-200 Starogard Gd., ul. Nad Jeziorem 2
upr. bud. nr 2063/Gd/85
w spec. konstrukcyjno - budowlanej
§ 5 ust. 1 pkt 1 i § 19 ust. 1 pkt 2
upr. proj. Nr 3684/Gd/88

UWAGA I
Na rysunku w miejscach gdzie nie zaznaczono grubości i długości spoin, spawać należy na całej długości styku elementów spoiną grubości a=0,7t, lecz nie grubszą niż a=5mm (nie mniej niż a=3mm) gdzie t= grubość cieńszego z łączonych elementów

dla otworów Ø11 śruby M10
dla otworów Ø13 śruby M12
dla otworów Ø18 śruby M16
dla otworów Ø22 śruby M20

-Stal S235
-połączenia śrubowe Kl.8.8
-elementy spawać na pełną długość styku,

UWAGA: Kurtynę zaprojektowano w osi istniejącej ściany żelbetowej

BIURO OBSŁUGI BUDOWNICTWA TADEUSZ SZYMBORSKI	INWESTOR	Zakład Utylizacji Odpadów Komunalnych Stary Las Sp. z o.o Stary Las 9, 83-200 Starogard Gdański	NR RYSUNKU K.1.0
	TEMAT	Projekt przebudowy hali sortowni-obiekt nr4 na terenie Zakładu Utylizacji Odpadów Komunalnych "Stary Las" poprzez przedzielenie kurtyną przeciwpyłową	
	ADRES INWESTYCJI	Stary Las 9, 83-200 Starogard Gdański dz. nr 9, obręb Stary Las	FAZA Proj. budowlany
	NAZWA RYS.	Widok projektowanej kurtyny	
	PROJEKTANT	mgr inż. Tadeusz Szymborski upr. proj. nr 3684/Gd/88 w specj. konstrukcyjno-budowlanej	SKALA 1:50