


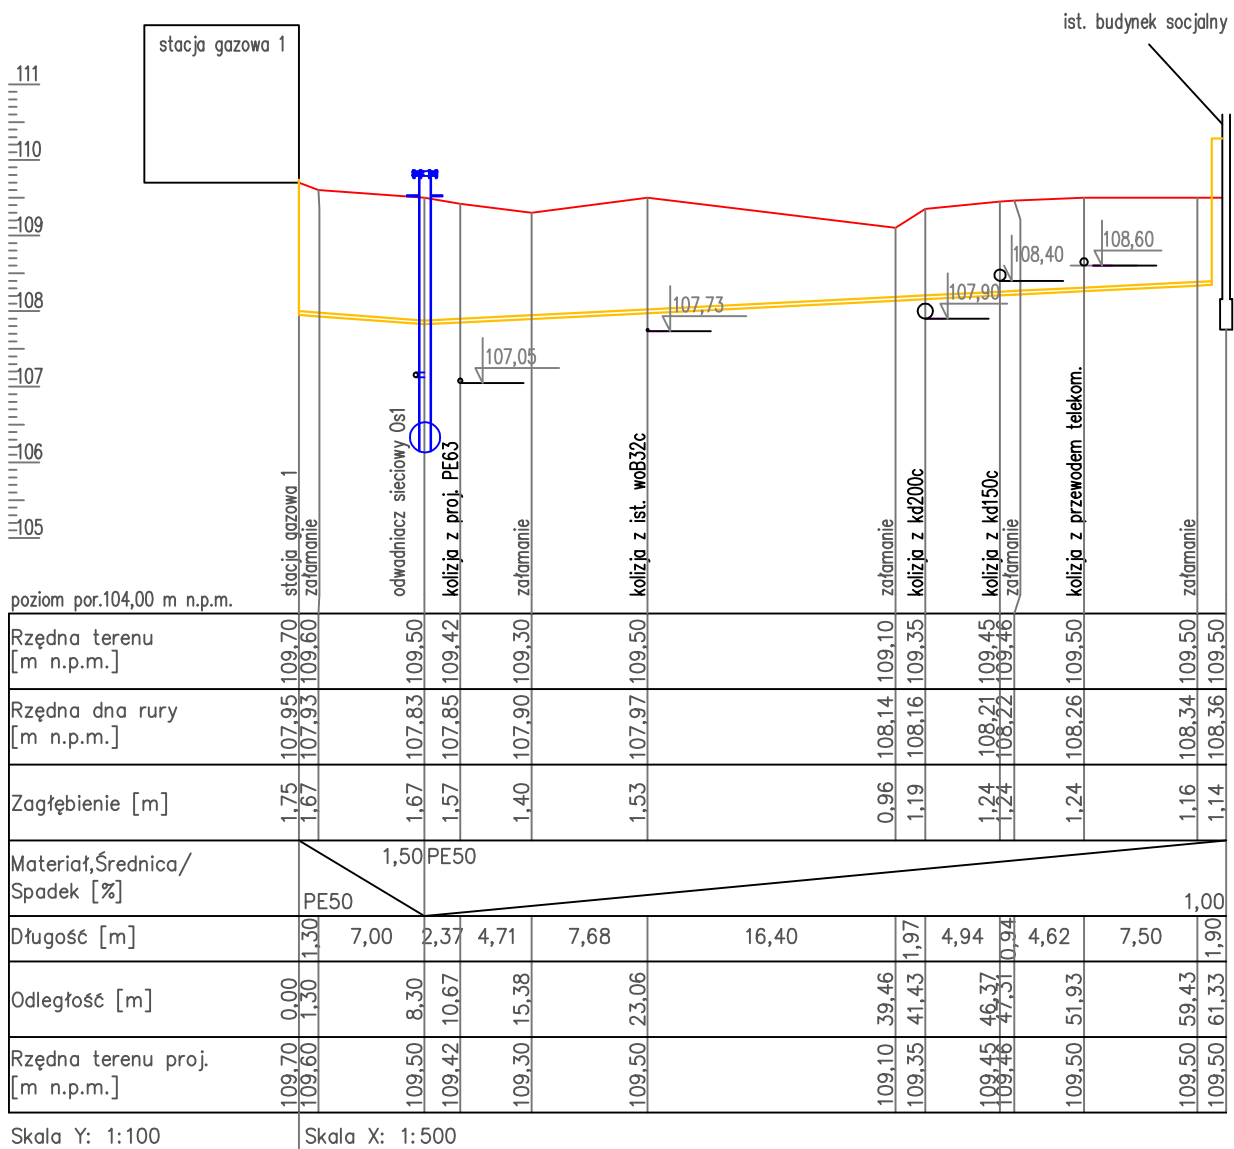

Legenda

- teren
- projektowany gPE50

		SIM PROJEKT S.C. 84-200 Wejherowo ul. Pogodna 14 693 813 780; 696 001 694	
INWESTOR	Zakład Utilizacji Odpadów Komunalnych "Stary Las" Sp. z o.o. Stary Las 9, 83-200 Starogard Gdański		
LOKALIZACJA INWESTYCJI	Stary Las 9, 83-200 Starogard Gdański dz. nr 9, obręb 0005, Stary Las, jedn. ewid. 221312 2 gm. Starogard Gdański		
NAZWA DOKUMENTU	Budowa instalacji do zagospodarowania gazu składowiskowego na terenie Zakładu Utilizacji Odpadów Komunalnych (ZUOK) Stary Las		
TREŚĆ RYSUNKU	Instalacja biogazu - odcinek stacja gazowa nr 1-budynek socjalny PROFIL		
BRANŻA	SANITARNA		
PROJEKTOWAŁ	mgr inż. Mariusz Gozdz ipr. w sp. z o.o. KML w PGM 0021/PW0010	DATA 05.2018	Nr rys. 3
SPRAWDZIŁ:	mgr inż. Monika Figal ipr. w sp. z o.o. KML w PGM 0020/PW0010	SKALA 1: 100/500	