


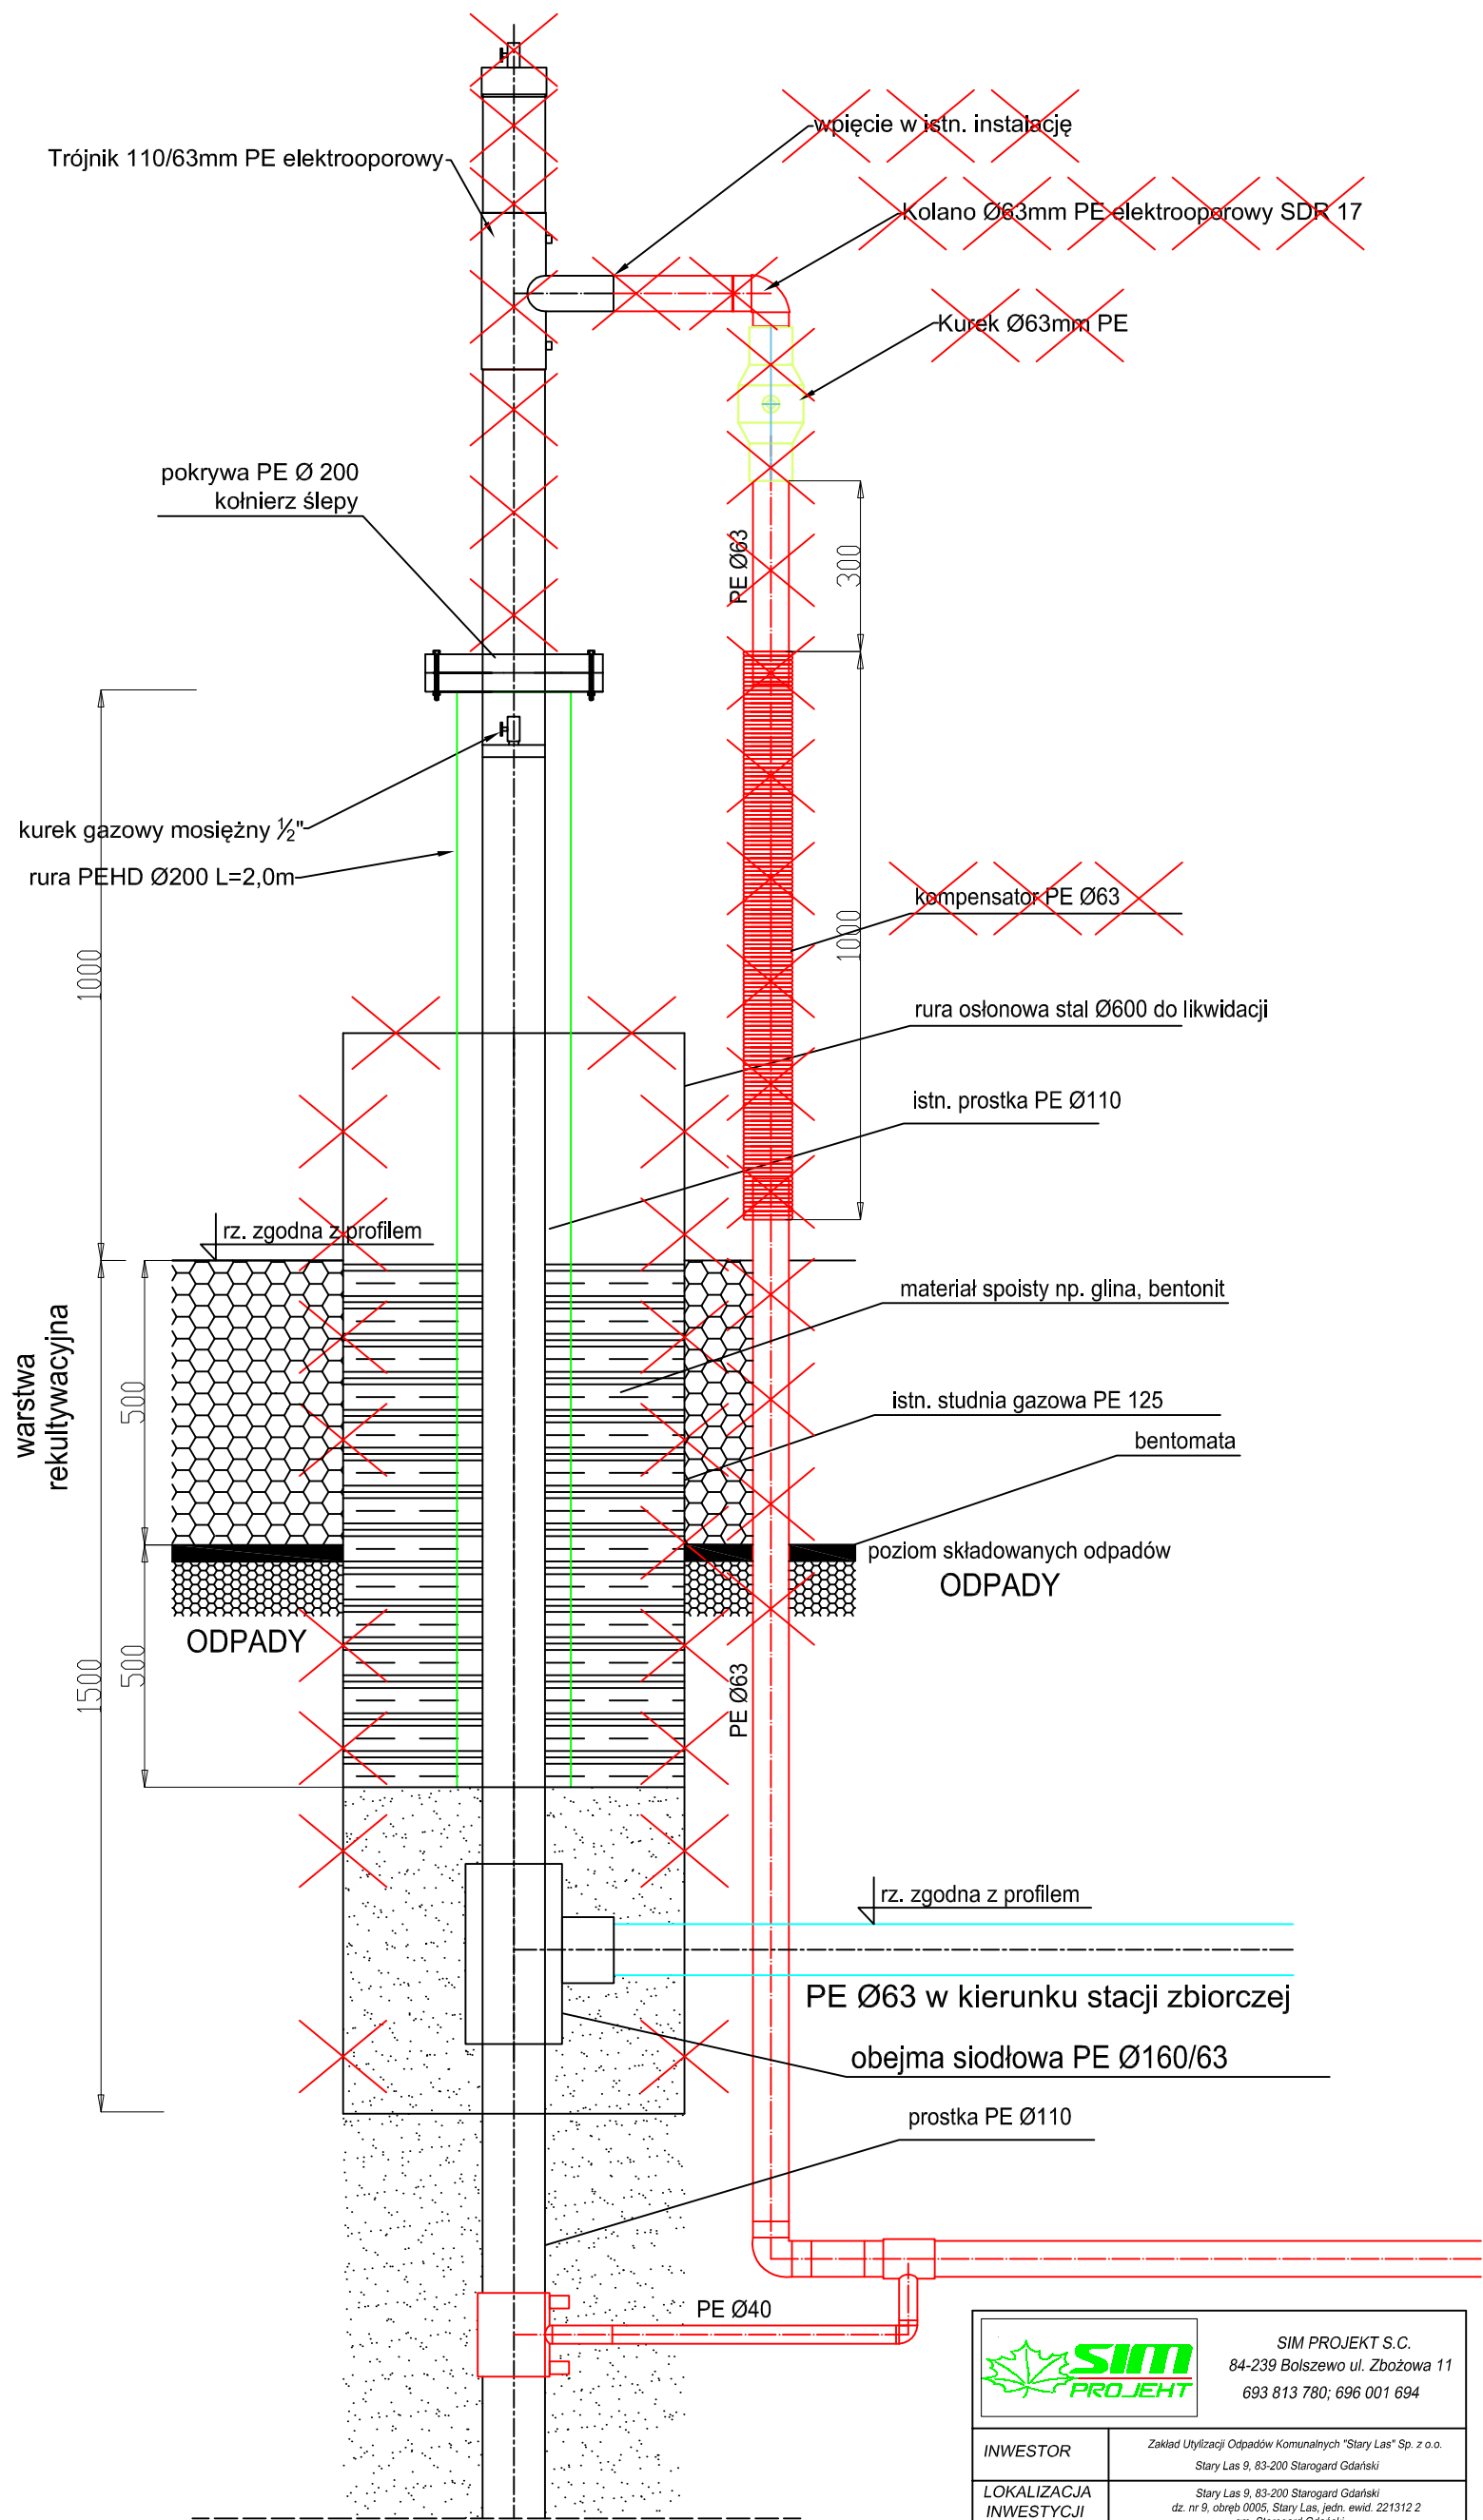

 SIM PROJEKT S.C. 84-239 Bolszewo ul. Zbożowa 11 693 813 780; 696 001 694			
INWESTOR	Zakład Utylizacji Odpadów Komunalnych "Stary Las" Sp. z o.o. Stary Las 9, 83-200 Starogard Gdański		
LOKALIZACJA INWESTYCJI	Stary Las 9, 83-200 Starogard Gdański dz. nr 9, obręb 0005, Stary Las, jedn. ewid. 221312 2 gm. Starogard Gdański		
NAZWA DOKUMENTU	Budowa instalacji do zagospodarowania gazu składowiskowego na terenie Zakładu Utylizacji Odpadów Komunalnych (ZUOK) Stary Las		
TREŚĆ RYSUNKU	STUDNIA GAZOWA SEKTOR 1		
BRANŻA	SANITARNA		
PROJEKTOWAŁ	mgr inż. Mariusz Gościński upr. w spec. instal. nr POM/0221/PWOS/10	DATA	Nr rys. 4
SPRAWDZIŁA	mgr inż. Monika Figiel upr. w spec. instal. nr POM/0220/PWOS/10	06.2018	
		SKALA	1: 10