


Kontener stacji gazowej nr 1
skala 1:20

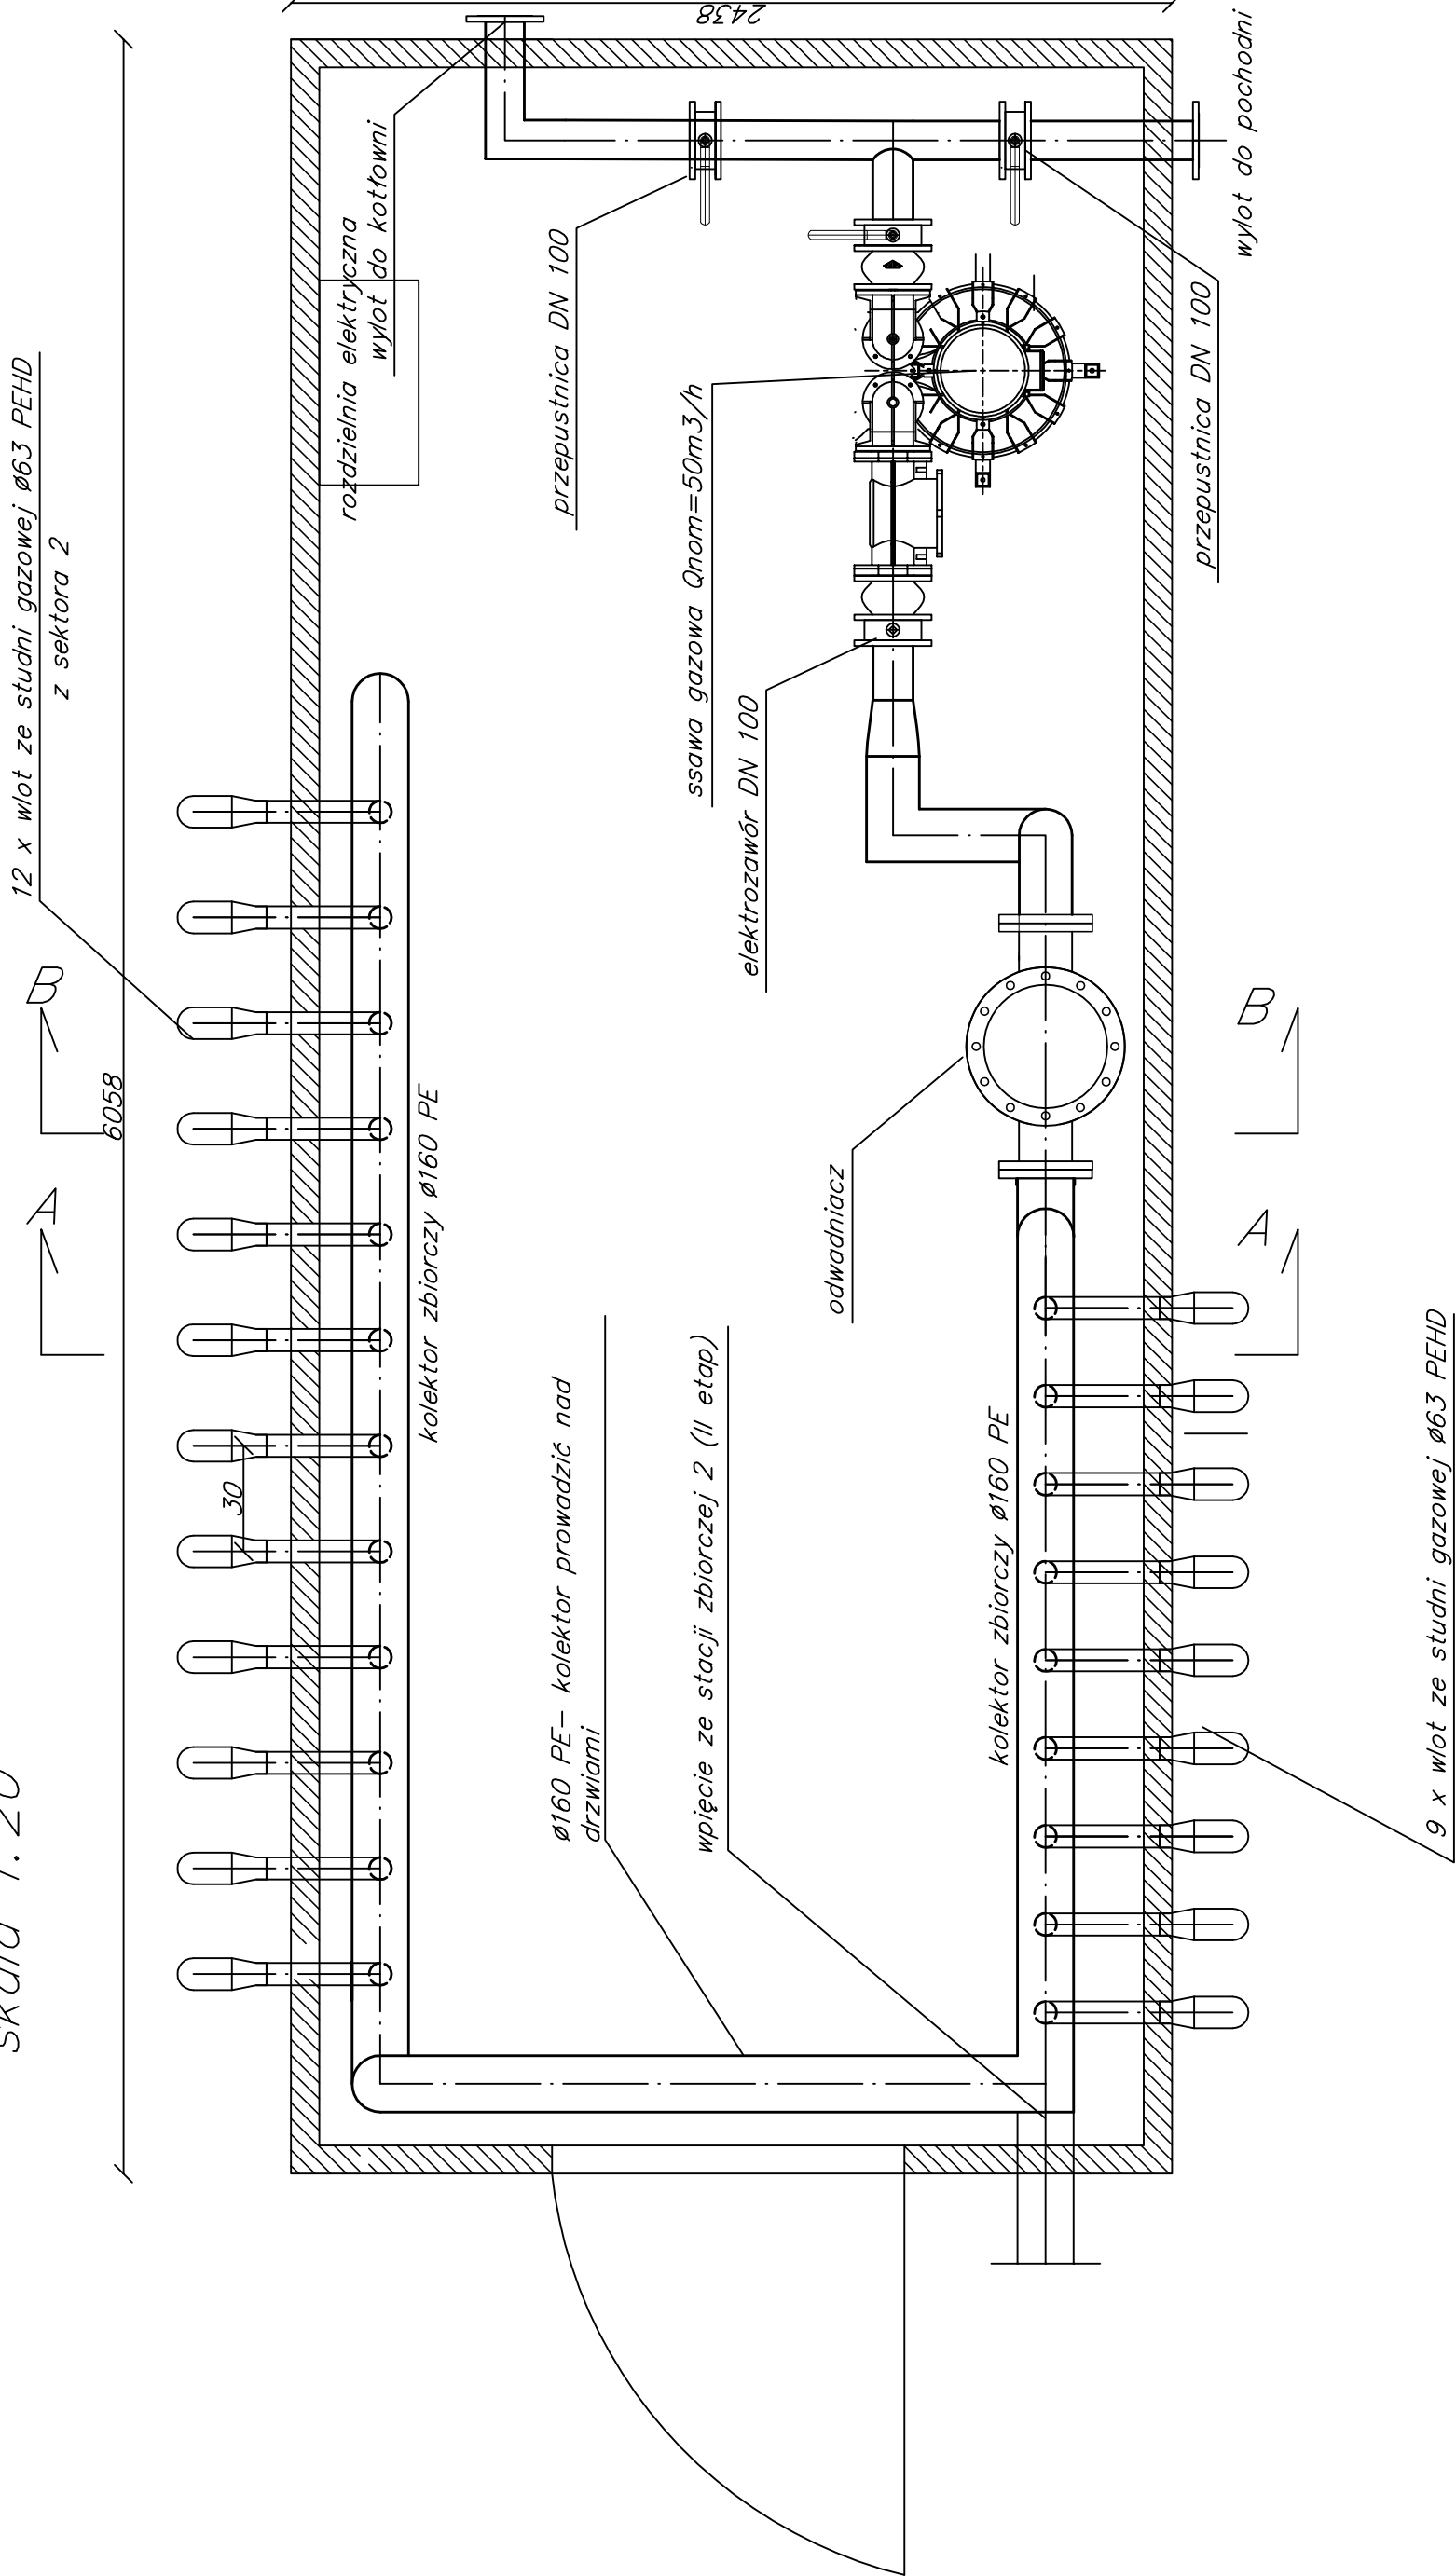

 SIM PROJEKT S.C. 84-200 Wejherowo ul. Pogodna 14 693 813 780; 696 001 694		Nazwa dokumentu		Montaż urządzeń biernego odgazowania aktualnie eksploatowanej kwatery mineralizacji na terenie ZOUK „Stary Las”.				
		Treść rysunku		STACJA BIOGAZOWA NR 1- RZUT				
		Branża		SANITARNA				
INWESTOR	Zakład Utylizacji Odpadów Komunalnych "Stary Las" Sp. z o.o. Stary Las 9, 83-200 Starogard Gdański		PROJEKTOWAŁ		mgr inż. Mariusz Gosz upr. w spec. Instal. nr POW0221PWOS/10		DATA	Nr rys.
			SPRAWDZIŁ:		mgr inż. Monika Figiel upr. w spec. Instal. nr POW0220PWOS/10		05.2018	
LOKALIZACJA INWESTYCJI	Stary Las 9, 83-200 Starogard Gdański Działka nr 9 obręb Stary Las						SKALA	6
							1: 20	