


kontener stacji biogazowej 1
Przekrój A-A
skala 1:20

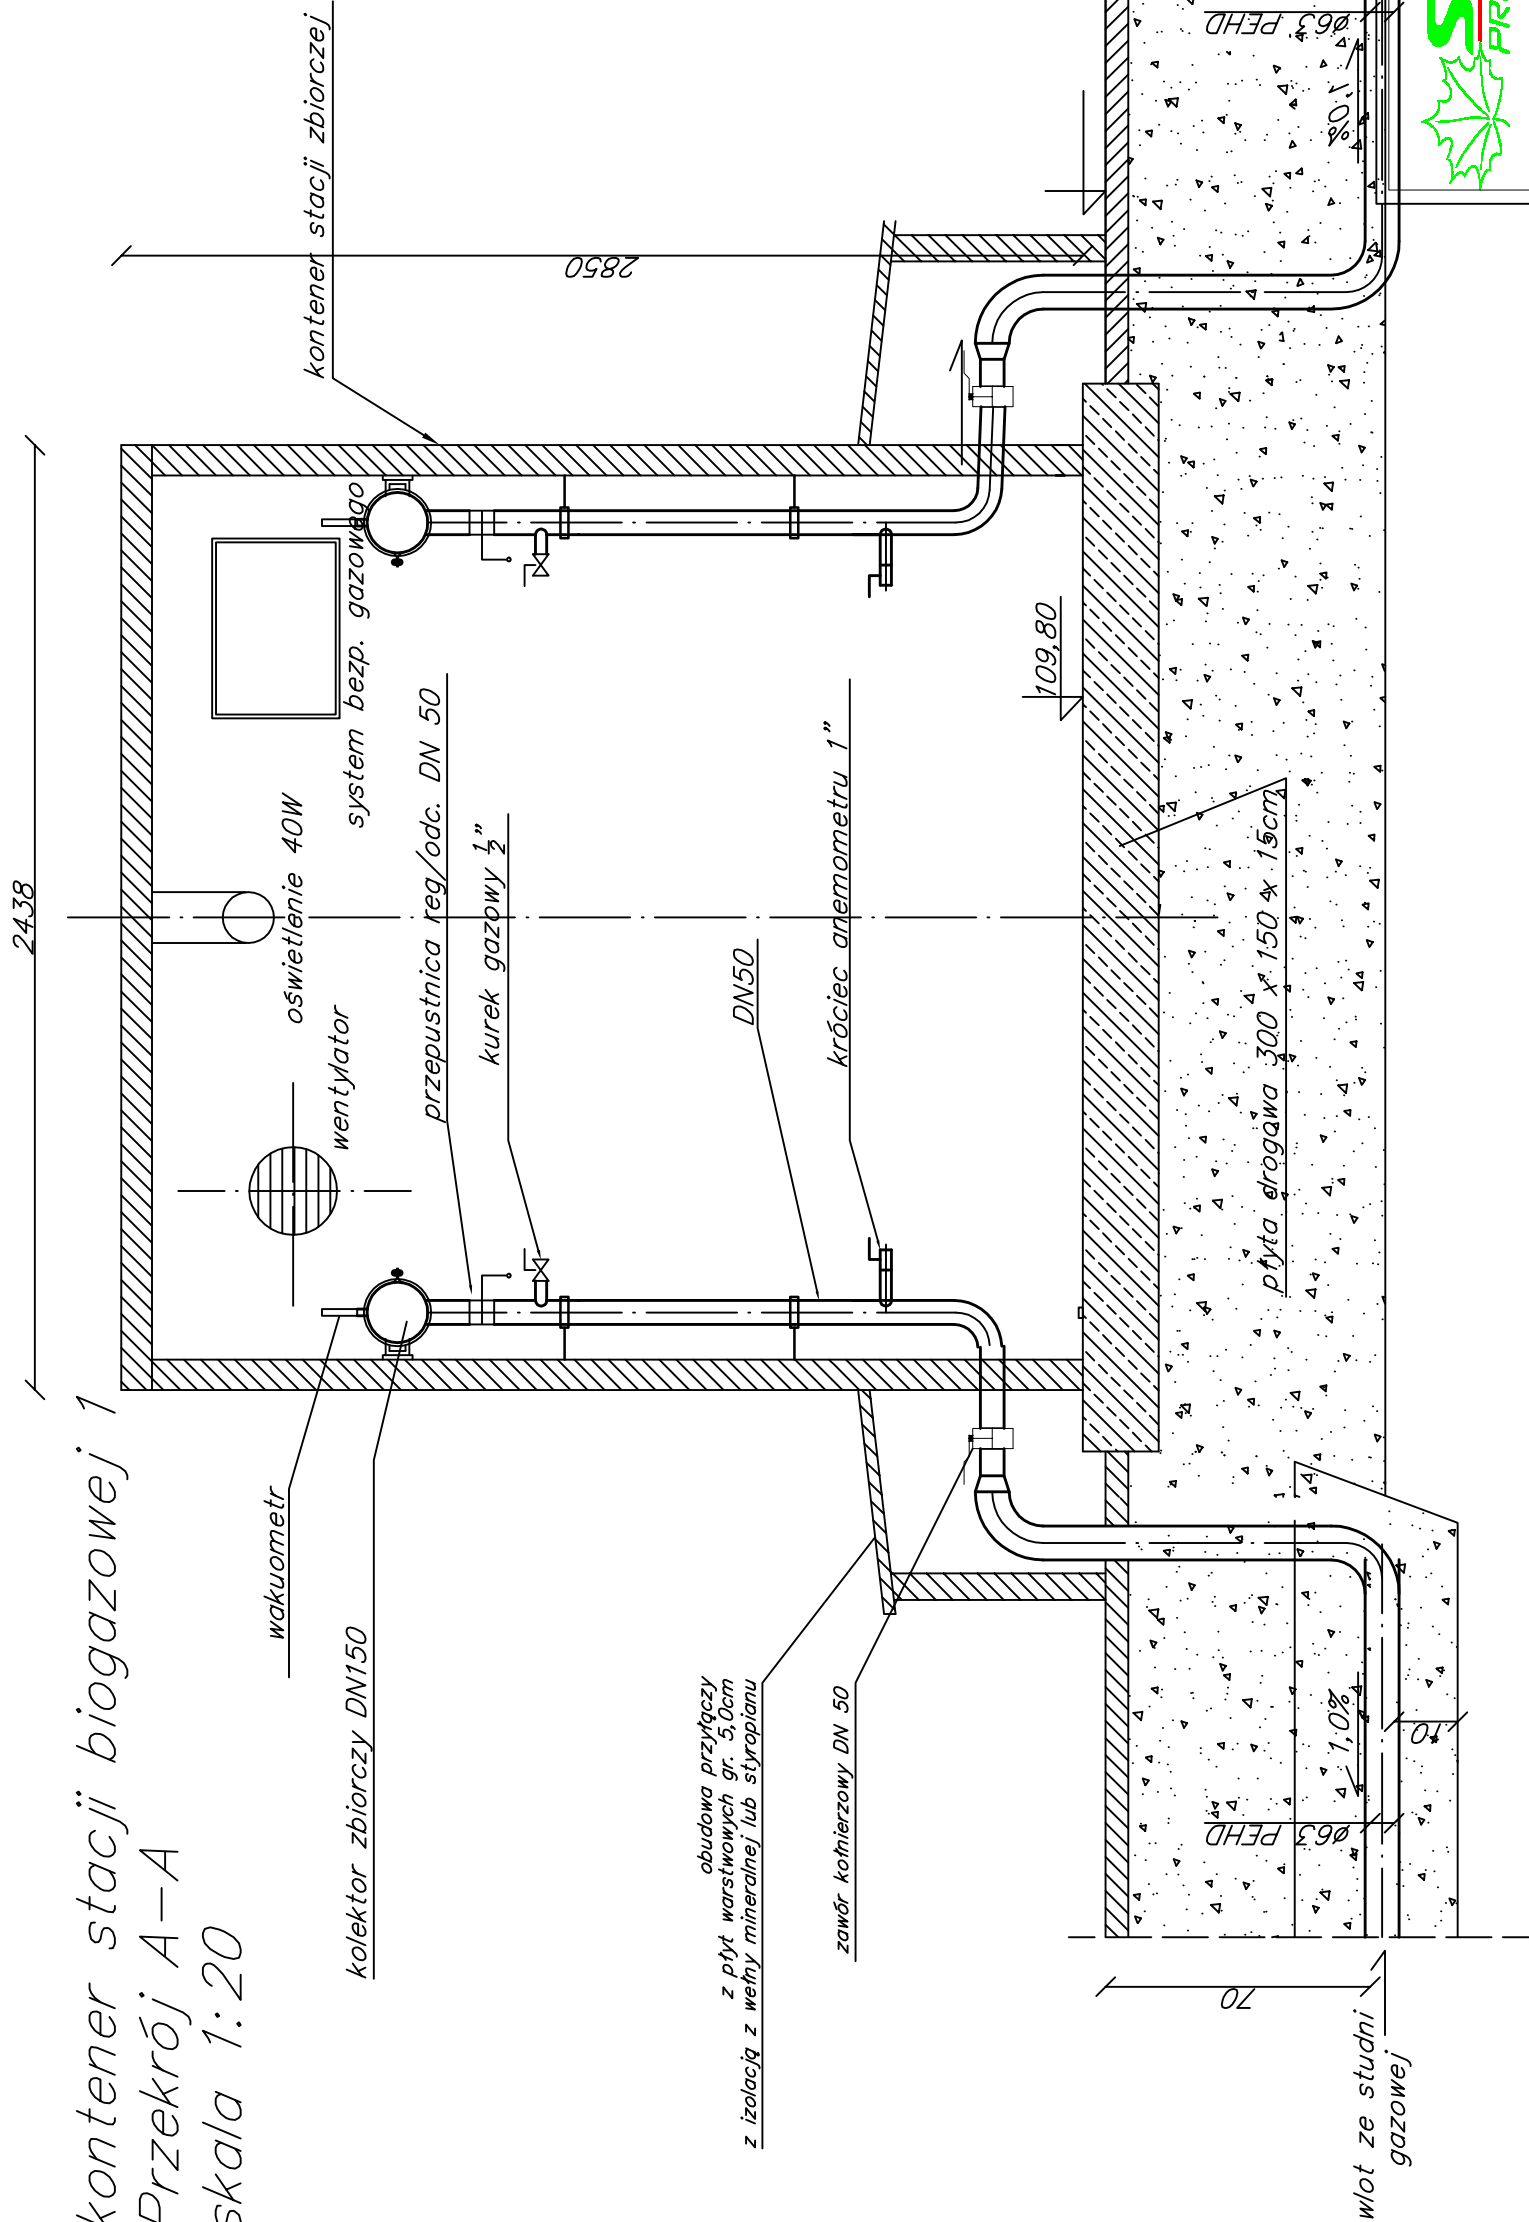

 SIM PROJEKT S.C. 84-200 Wejherowo ul. Pogodna 14 693 813 780; 696 001 694		INWESTOR		Zakład Utylizacji Odpadów Komunalnych "Stary Las" Sp. z o.o. Stary Las 9, 83-200 Starogard Gdański	
LOKALIZACJA INWESTYCJI		Stary Las 9, 83-200 Starogard Gdański Działka nr 9 obręb Stary Las		Nazwa Dokumentu	
TREŚĆ RYSUNKU		Montaż urządzeń biernego odgazowania aktualnie eksploatowanej kwatery mineralizacji na terenie ZOUK „Stary Las”.		BRANŻA	
BRANŻA		STACJA BIOGAZOWA NR 1- PRZEKRÓJ A-A		PROJEKTOWAŁ	
SPRAWDZIŁ:		mgr inż. Mariusz Gosz upr. w spec. instal. nr POM0221/PWOS/10		DATA	
		mgr inż. Monika Figiel upr. w spec. instal. nr POM0220/PWOS/10		Nr rys.	
				SKALA	
				1:20	