


Kontener stacji zbiorczej nr 2
skala 1:20

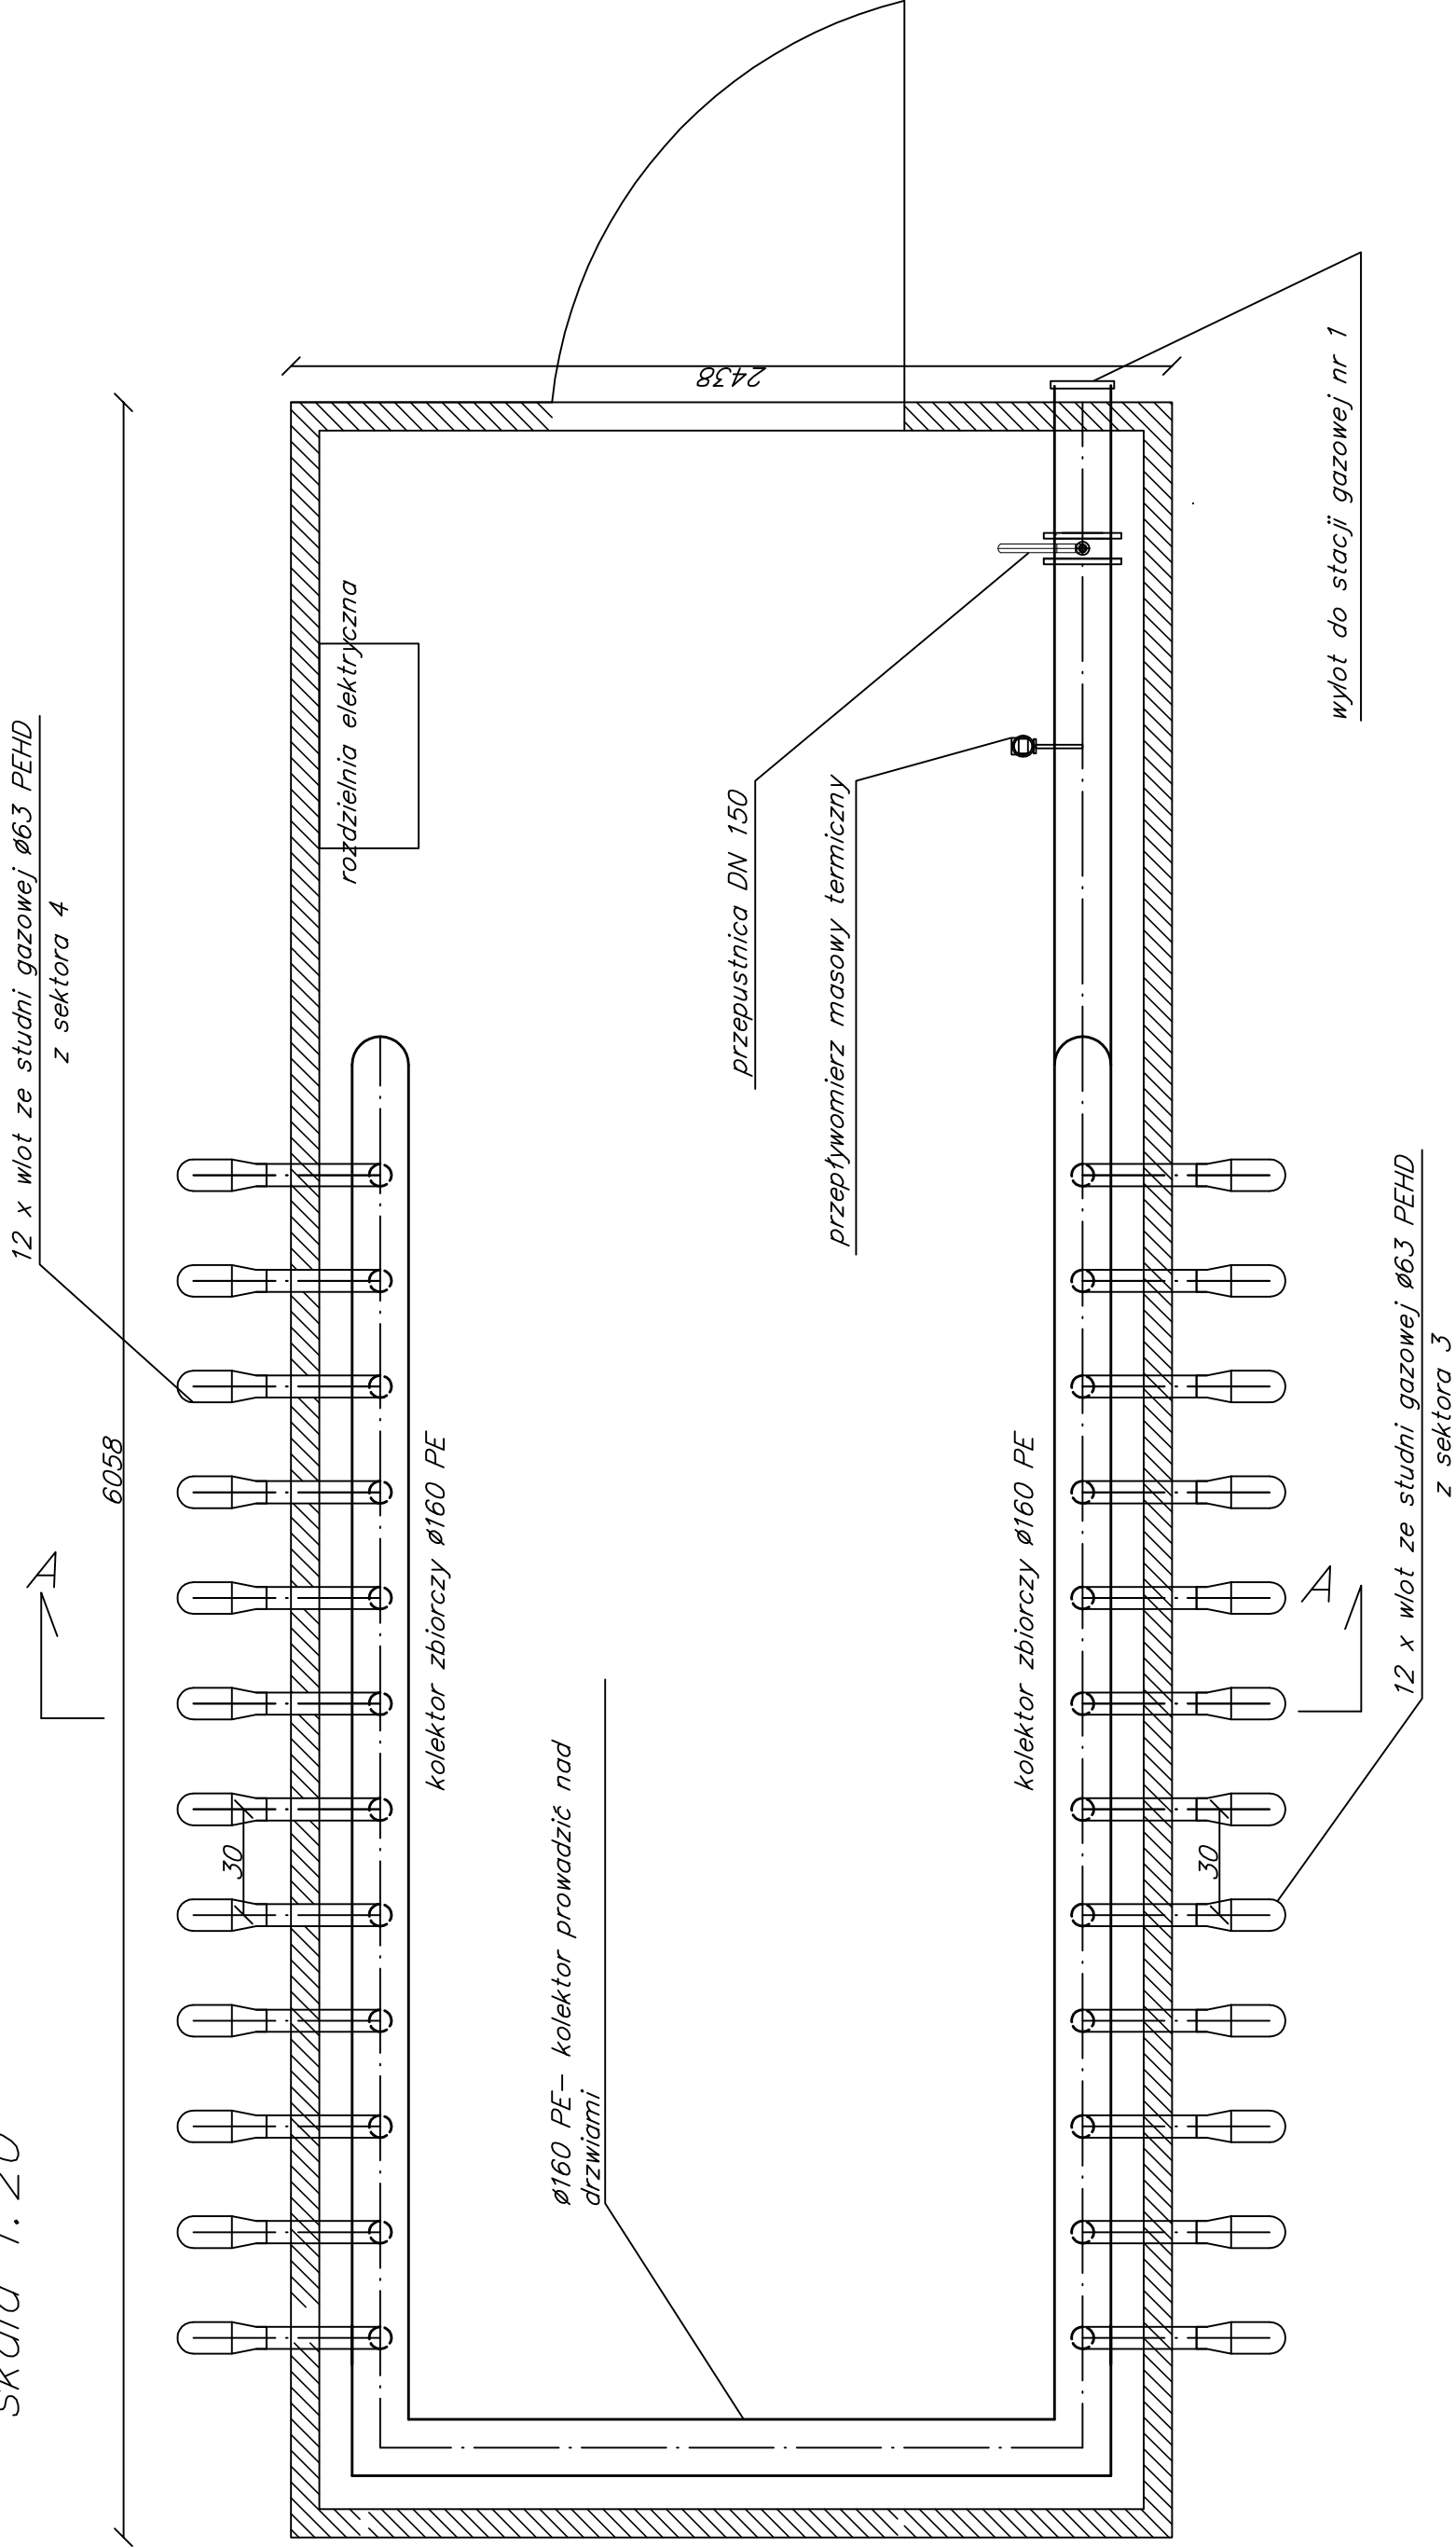

		SIM PROJEKT S.C. 84-200 Wejherowo ul. Pogodna 14 693 813 780; 696 001 694		Nazwa dokumentu		Montaż urządzeń biernego odgazowania aktualnie eksploatowanej kwatery mineralizacji na terenie ZOUK „Stary Las”.	
INWESTOR	Zakład Utylizacji Odpadów Komunalnych "Stary Las" Sp. z o.o. Stary Las 9, 83-200 Starogard Gdański		TREŚĆ RYSUNKU	BRANŻA		STACJA ZBIORCZA NR 2- RZUT	
LOKALIZACJA INWESTYCJI	Stary Las 9, 83-200 Starogard Gdański Działka nr 9 obręb Stary Las		PROJEKTOWAŁ	SANITARNA			
		SPRAWDZIŁ:		mgr inż. Mariusz Gosz upr. w spec. instal. nr POM0221PWOS/10		DATA	Nr rys.
						05.2018	9
						SKALA	1: 20