
ODWADNIACZ BATERYJNY1 Ob-1

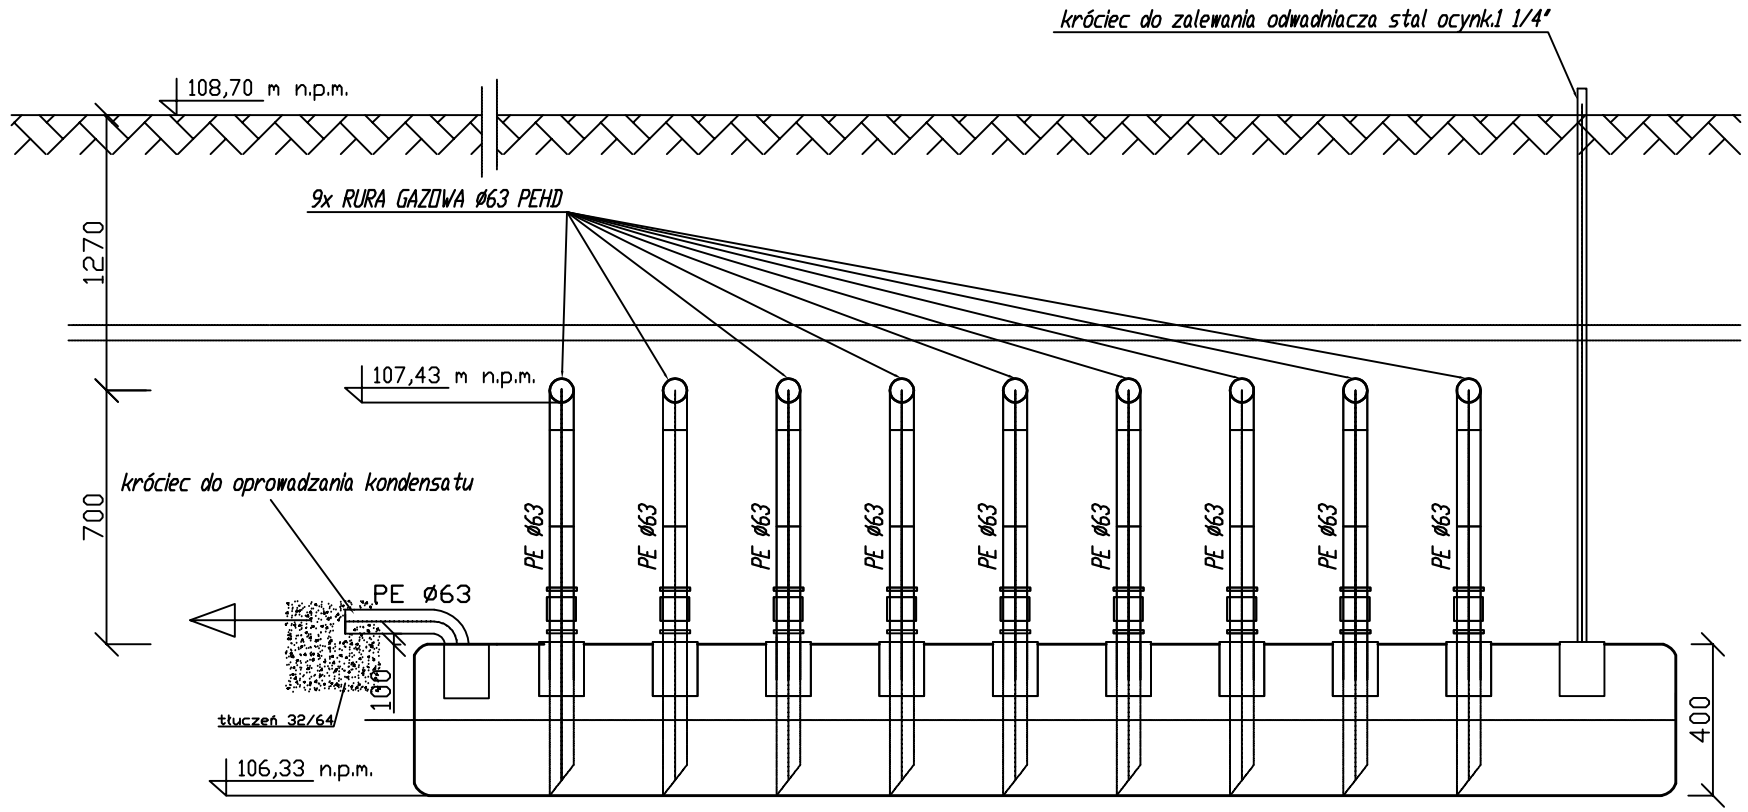

SIM PROJEKT S.C. 84-239 Bolszewo ul. Zbożowa 11 693 813 780; 696 001 694				
INWESTOR	Zakład Utylizacji Odpadów Komunalnych "Stary Las" Sp. z o.o. Stary Las 9, 83-200 Starogard Gdański			
LOKALIZACJA INWESTYCJI	Stary Las 9, 83-200 Starogard Gdański dz. nr 9, obręb 0005, Stary Las, jedn. ewid. 221312 2 gm. Starogard Gdański			
NAZWA DOKUMENTU	Budowa instalacji do zagospodarowania gazu składowiskowego na terenie Zakładu Utylizacji Odpadów Komunalnych (ZUOK) Stary Las			
TREŚĆ RYSUNKU	ODWADNIACZ BATERYJNY Ob1			
BRANŻA	SANITARNA			
PROJEKTOWAŁ	mgr inż. Mariusz Gosz upr. w spec. Instal. nr POM/0221/PWOS/10		DATA 05.2018	Nr rys. 11
SPRAWDZIŁA	mgr inż. Monika Figel upr. w spec. Instal. nr POM/0220/PWOS/10		SKALA 1: 20	