


ODWADNIACZ BATERYJNY 2 Ob-2

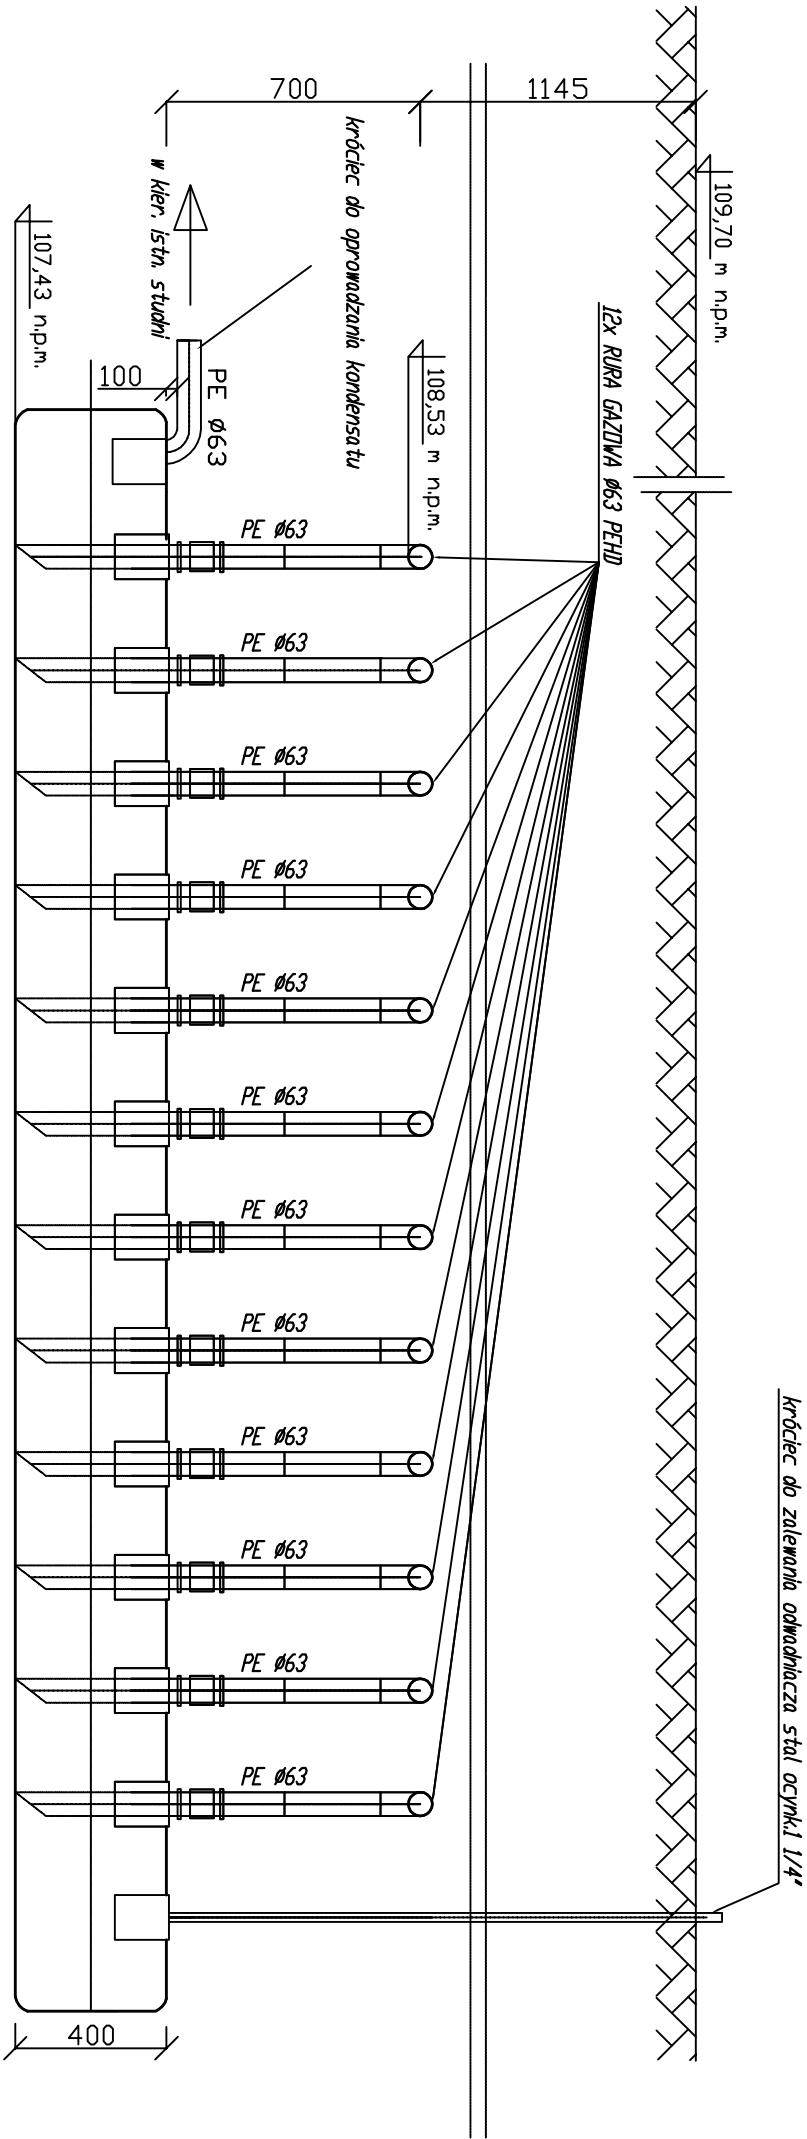



SIMI PROJEKT S.C.

84-239 Bolszewo ul. Zdożowa 11

693 813 780; 696 001 694

INWESTOR	Zakład Utylizacji Odpadów Komunalnych "Stary Las" Sp. z o.o. Stary Las 9, 83-200 Starogard Gdański		
LOKALIZACJA INWESTYCJI	Stary Las 9, 83-200 Starogard Gdański dz. nr 9, obręb 0005, Stary Las, jedn. ewid. 221312 2 gm. Starogard Gdański		
NAZWA DOKUMENTU	Budowa instalacji do zagospodarowania gazu składowiskowego na terenie Zakładu Utylizacji Odpadów Komunalnych (ZUOK) Stary Las		
TREŚĆ RYSUNKU	ODWADNIACZ BATERYJNY Ob2		
BRANŻA	SANITARNA		
PROJEKTOWAŁ	mgr inż. Mariusz Gość upr. w spec. instal. nr POWM/221/PWOS/10	DATA	05.2018
SPRAWDZIŁA	mgr inż. Monika Figiel upr. w spec. instal. nr POWM/220/PWOS/10		Nr rys.
		SKALA	1:20
			12