


ODWADNIACZ BATERYJNY 4 Ob-4

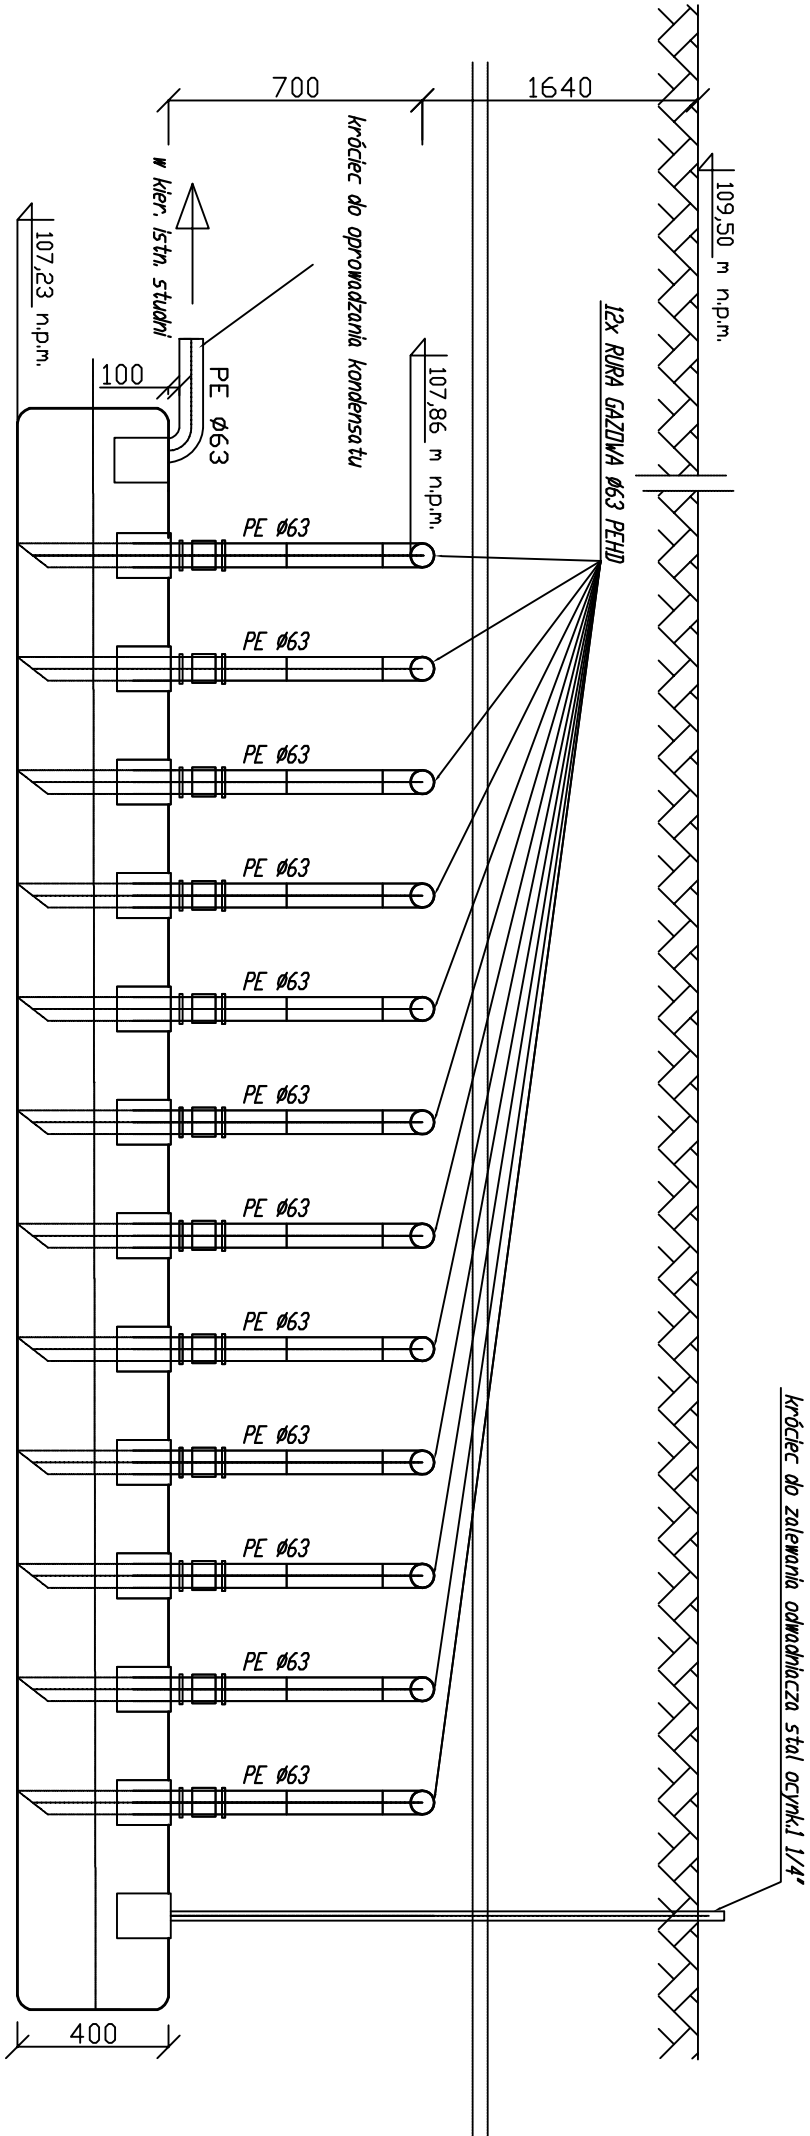

 SIMI PROJEKT			SIM PROJEKT S.C. 84-239 Bolszewo ul. Zbożowa 11 693 813 780; 696 001 694		
INWESTOR	Zakład Utylizacji Odpadów Komunalnych "Stary Las" Sp. z o.o. Stary Las 9, 83-200 Starogard Gdański				
LOKALIZACJA INWESTYCJI	Stary Las 9, 83-200 Starogard Gdański dz. nr 9, obręb 0005, Stary Las, jedn. ewid. 221312 2 gm. Starogard Gdański				
NAZWA DOKUMENTU	Budowa instalacji do zagospodarowania gazu składowiskowego na terenie Zakładu Utylizacji Odpadów Komunalnych (ZUOK) Stary Las				
TREŚĆ RYSUNKU	ODWADNIACZ BATERIJNY Ob4				
BRANŻA	SANITARNA				
PROJEKTOWAŁ	mgr inż. Mariusz Gość upr. w spec. instalk. nr POM/0221/PWOS/10		DATA	05.2018	
SPRAWDZIŁA	mgr inż. Monika Figiel upr. w spec. instalk. nr POM/0220/PWOS/10			Nr	15.
			SKALA	1: 20	
				14	