ODWADNIACZ BATERYJNY5 Ob-5

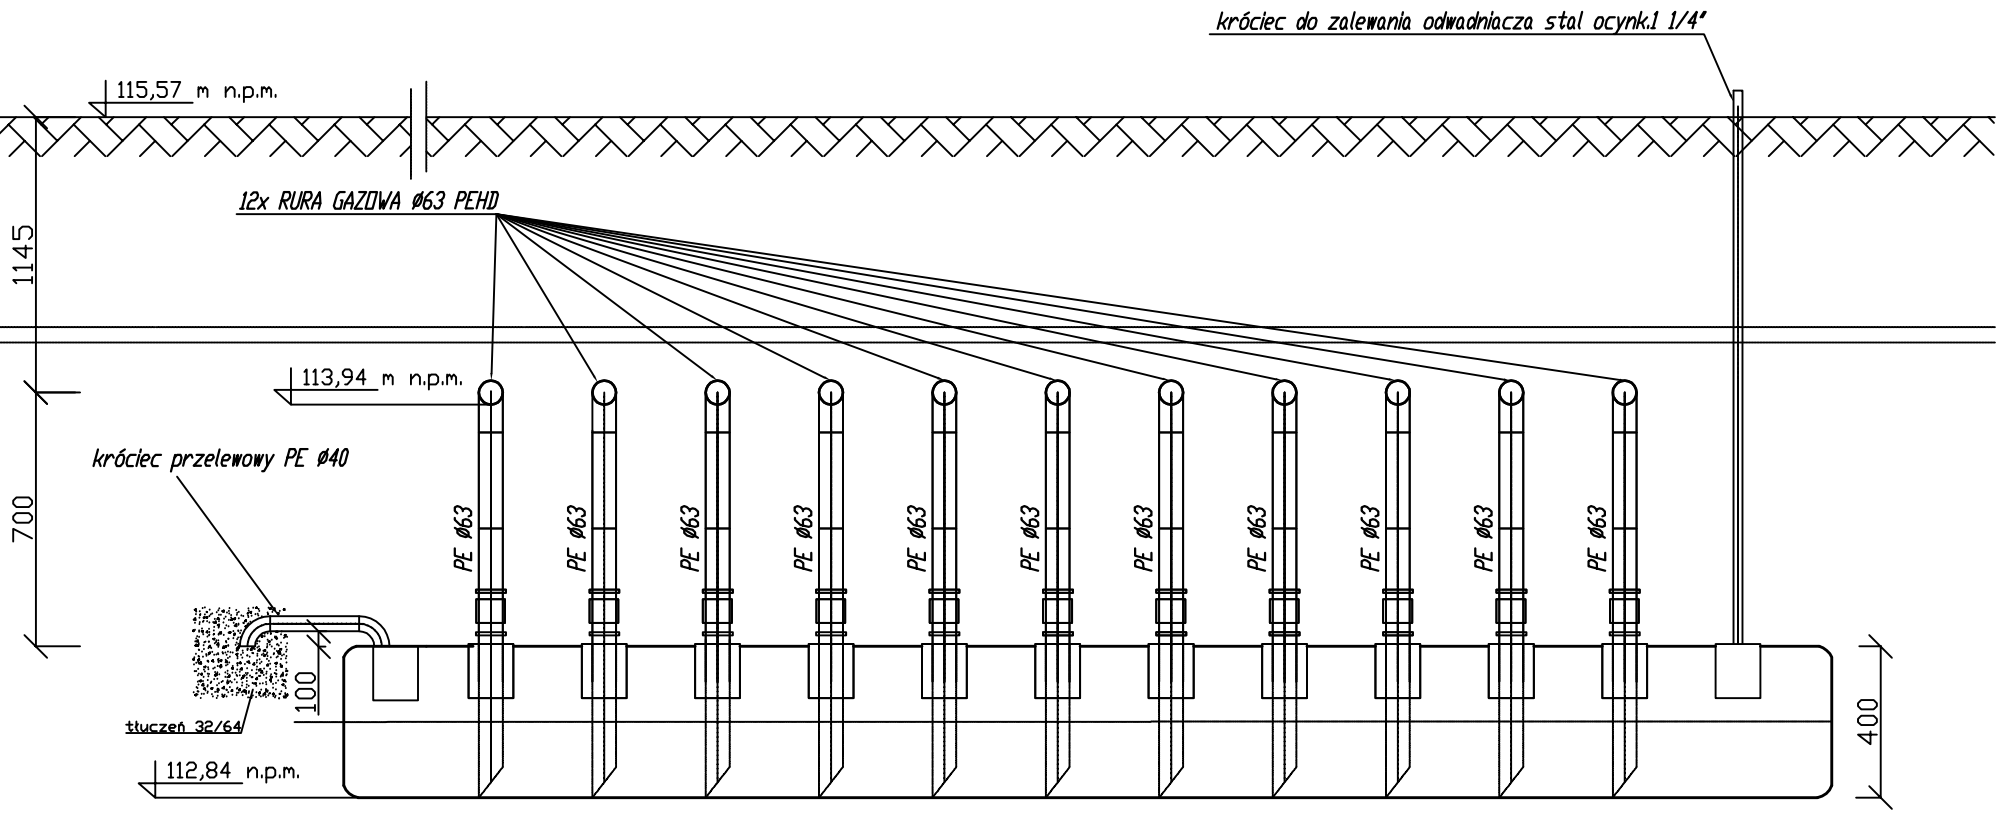

SIM PROJEKT S.C.
84-239 Bolszewo ul. Zbożowa 11
693 813 780; 696 001 694

INWESTOR	Zakład Utylizacji Odpadów Komunalnych "Stary Las" Sp. z o.o. Stary Las 9, 83-200 Starogard Gdański			
LOKALIZACJA INWESTYCJI	Stary Las 9, 83-200 Starogard Gdański dz. nr 9, obręb 0005, Stary Las, jedn. ewid. 221312 2 gm. Starogard Gdański			
NAZWA DOKUMENTU	Budowa instalacji do zagospodarowania gazu składowiskowego na terenie Zakładu Utylizacji Odpadów Komunalnych (ZUOK) Stary Las			
TREŚĆ RYSUNKU	ODWADNIACZ BATERYJNY Ob5			
BRANŻA	SANITARNA			
PROJEKTOWAŁ	mgr inż. Mariusz Gosz upr. w spec. Instal. nr POM/0221/PWOS/10		DATA 05.2018	Nr rys. 15
SPRAWDZIŁA	mgr inż. Monika Figel upr. w spec. Instal. nr POM/0220/PWOS/10		SKALA 1: 20	