



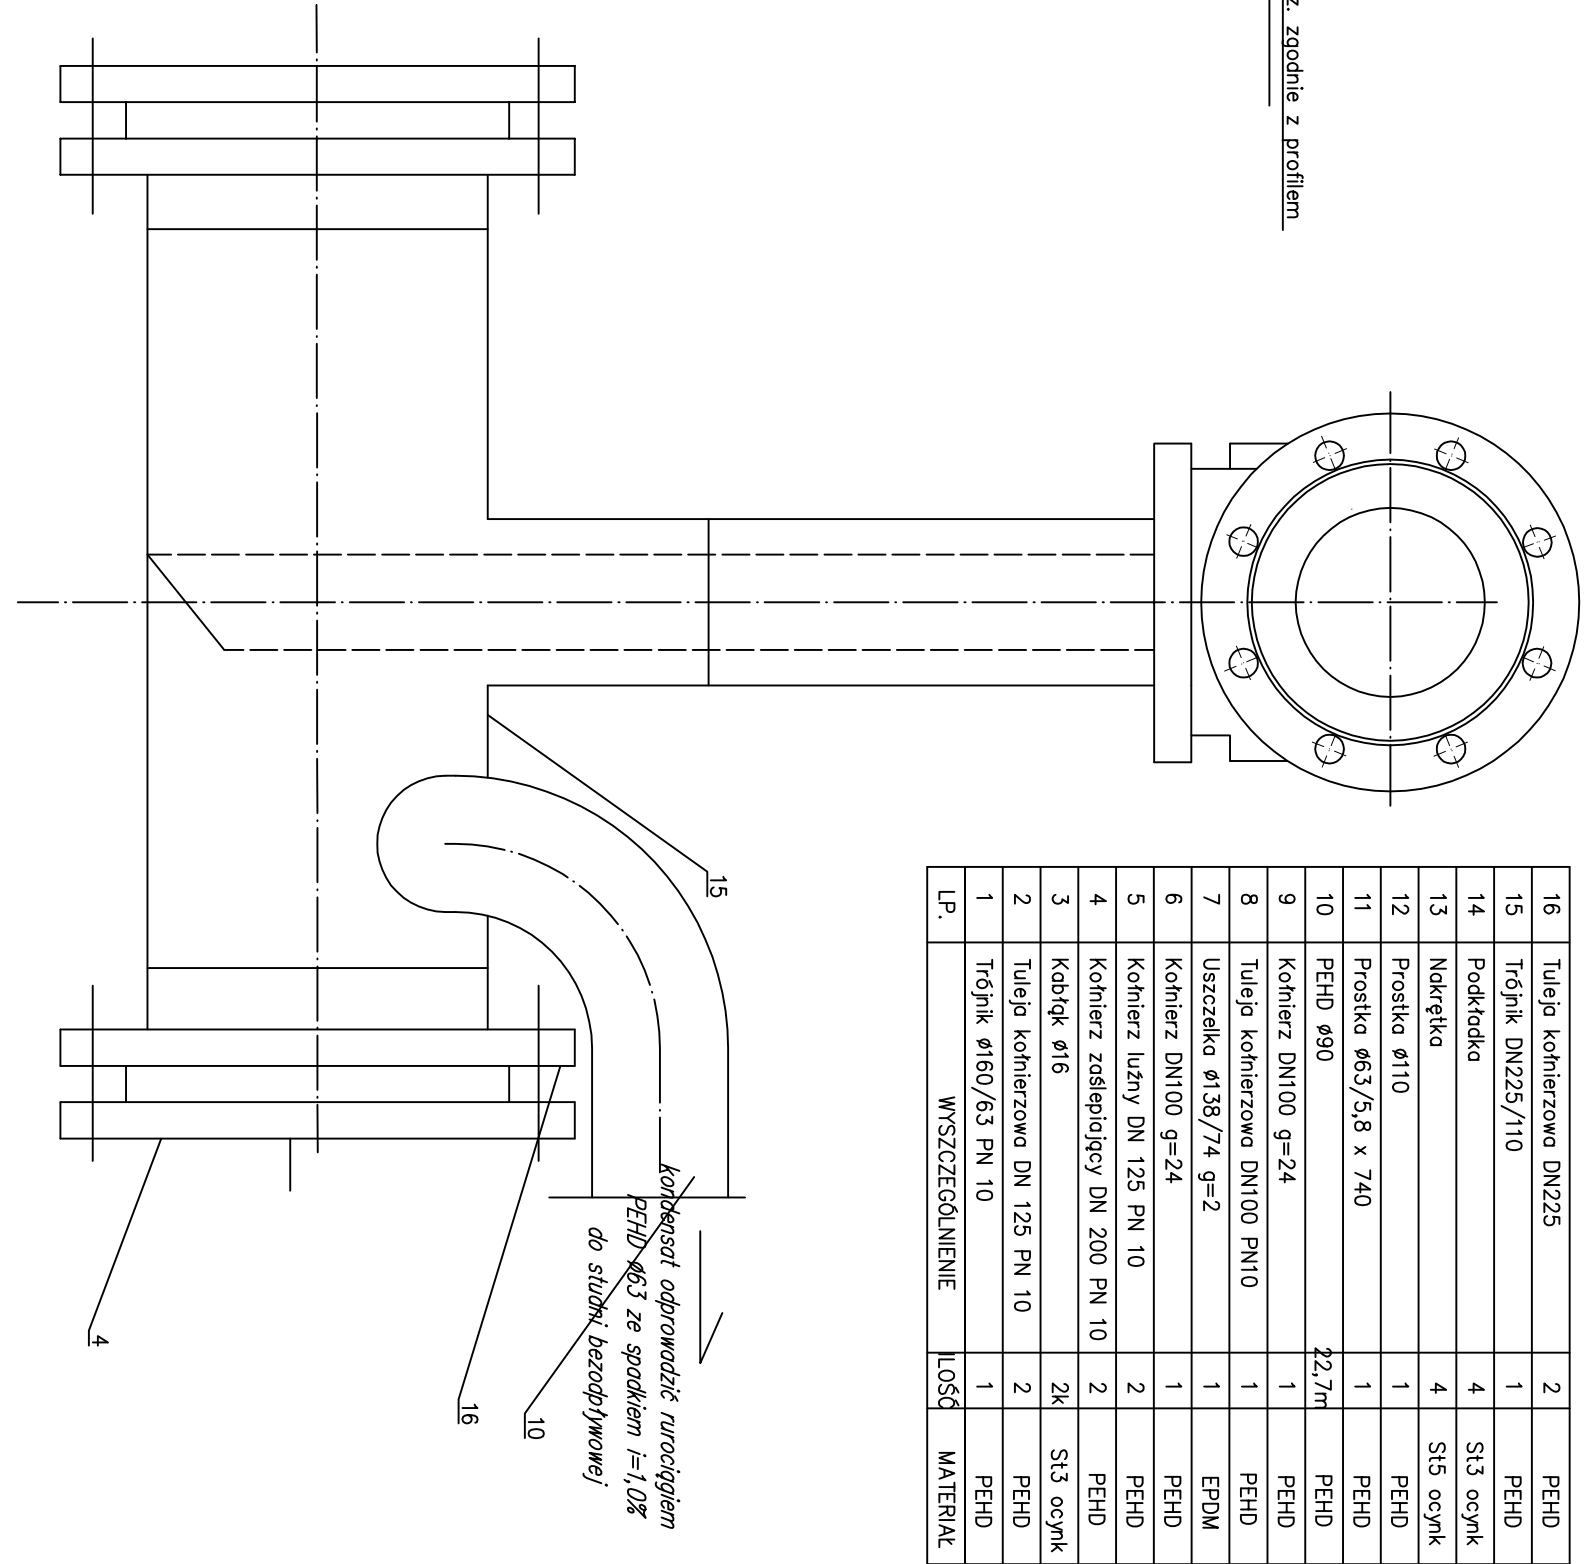

16	Tuleja kornierzowa DN225	2	PEHD
15	Trójnik DN225/110	1	PEHD
14	Podkładka	4	St3 ocynk
13	Nakrętka	4	St5 ocynk
12	Prostka ø110	1	PEHD
11	Prostka ø63/5,8 x 740	1	PEHD
10	PEHD ø90	22,7m	PEHD
9	Kornierz DN100 g=24	1	PEHD
8	Tuleja kornierzowa DN100 PN10	1	PEHD
7	Uszczelka ø138/74 g=2	1	EPDM
6	Kornierz DN100 g=24	1	PEHD
5	Kornierz luźny DN 125 PN 10	2	PEHD
4	Kornierz zaślępiący DN 200 PN 10	2	PEHD
3	Kobłąk ø16	2k	St3 ocynk
2	Tuleja kornierzowa DN 125 PN 10	2	PEHD
1	Trójnik ø160/63 PN 10	1	PEHD
LP.	WYSZCZEGÓLNIENIE	LIŚC	MATERIAŁ

UWAGA: RYSUNEK POGLĄDOWY. DOPUSZCZA SIĘ ZASTOSOWANIE ODMIANNICZA O INNEJ KONSTRUKCJI

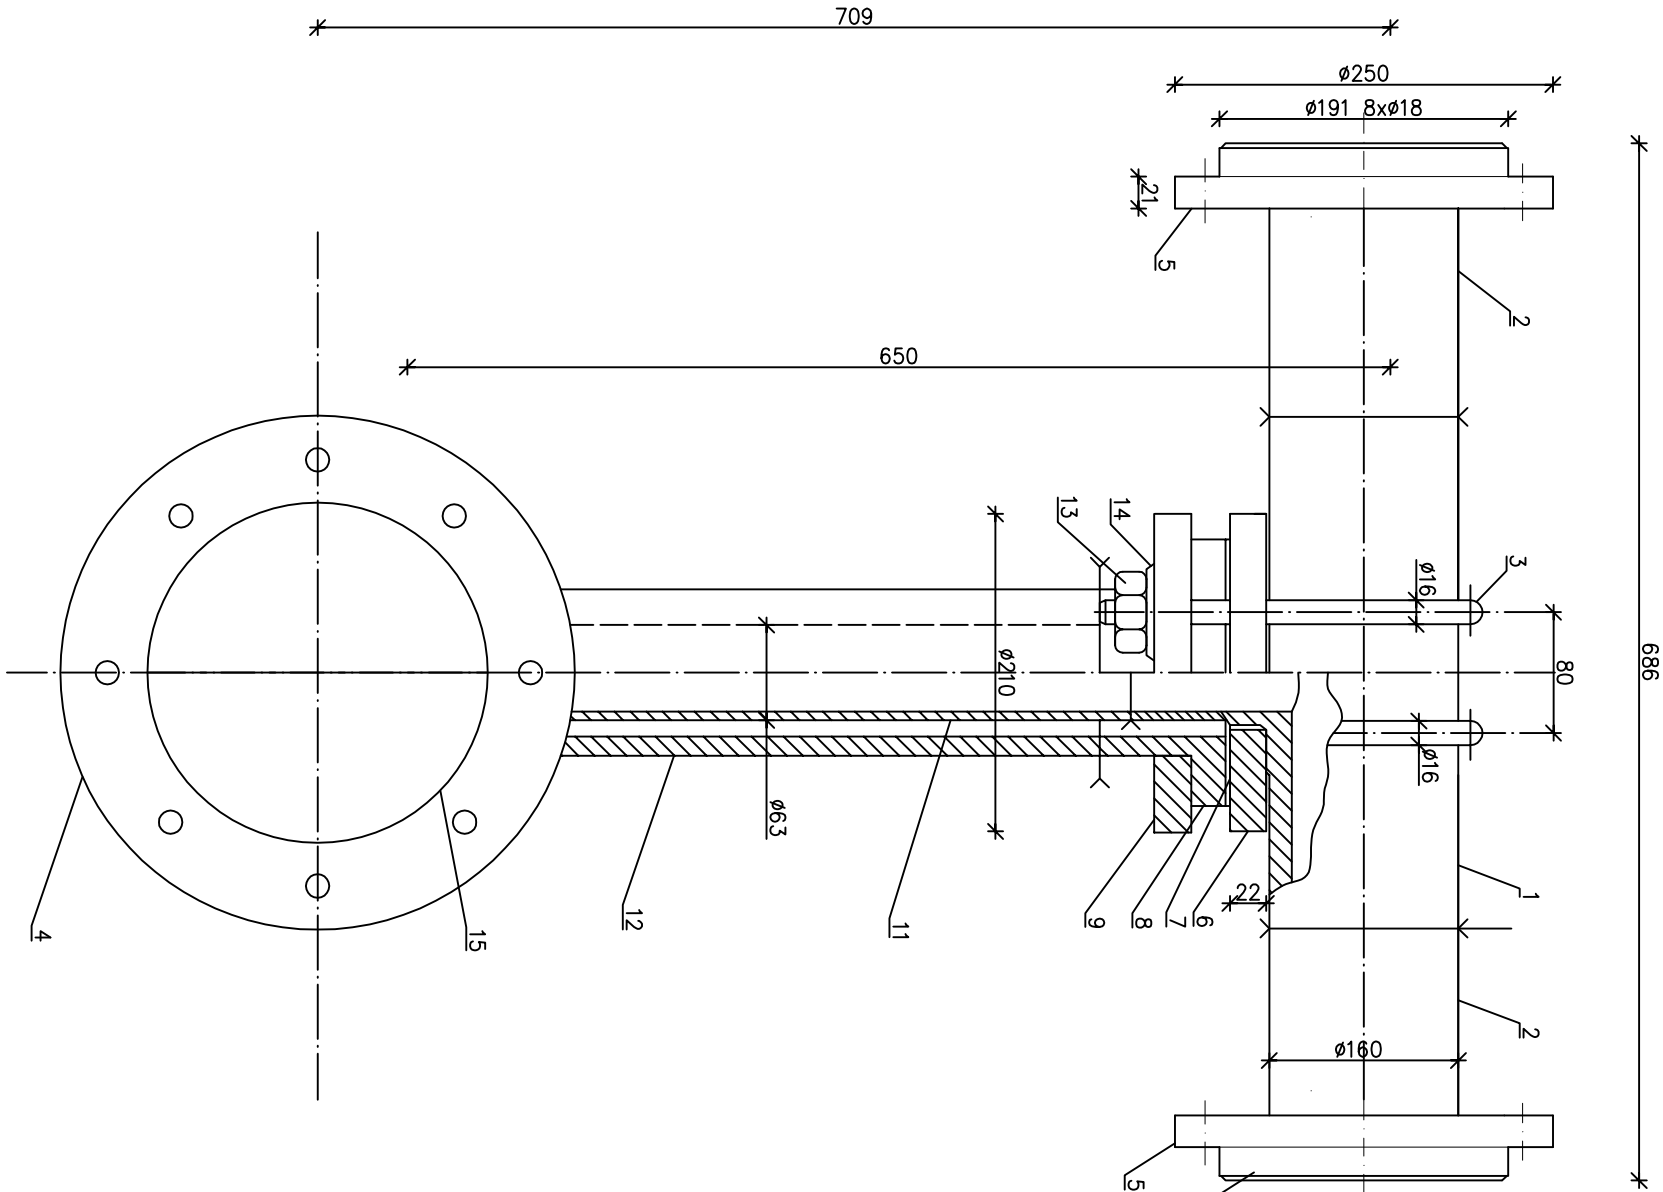

SIM PROJEKT S.C.
84-239 Bolszewo ul. Zbożowa 11
693 813 780, 696 001 694

INWESTOR		TREŚĆ RYSUNKU	
LOKALIZACJA INWESTYCJI		ODWADNIACZ SIECIOWY OS 1 TYPU ZAMKNIĘTEGO	
Zakład Utylizacji Odpadów Komunalnych "Stary Las" Sp. z o.o. Stary Las 9, 83-200 Starogard Gdański		SANITARNA	
Stary Las 9, 83-200 Starogard Gdański dz. nr 9, obręb 0005, Stary Las jedn. ewid. 221312.2 gm. Starogard Gdański		Budowa instalacji do zagospodarowania gazu składowiskowego na terenie Zakładu Utylizacji Odpadów Komunalnych (ZUOK) Stary Las	
PROJEKTOWAŁ		DATA	
mgr inż. Mariusz Gozdz upr. w spec. instal. nr POWM0221/PWOS/10		06.2018	
SPRAWDZIŁA		SKALA	
mgr inż. Monika Figiel upr. w spec. instal. nr POWM0220/PWOS/10		1:5	
		Nr	
		16	