


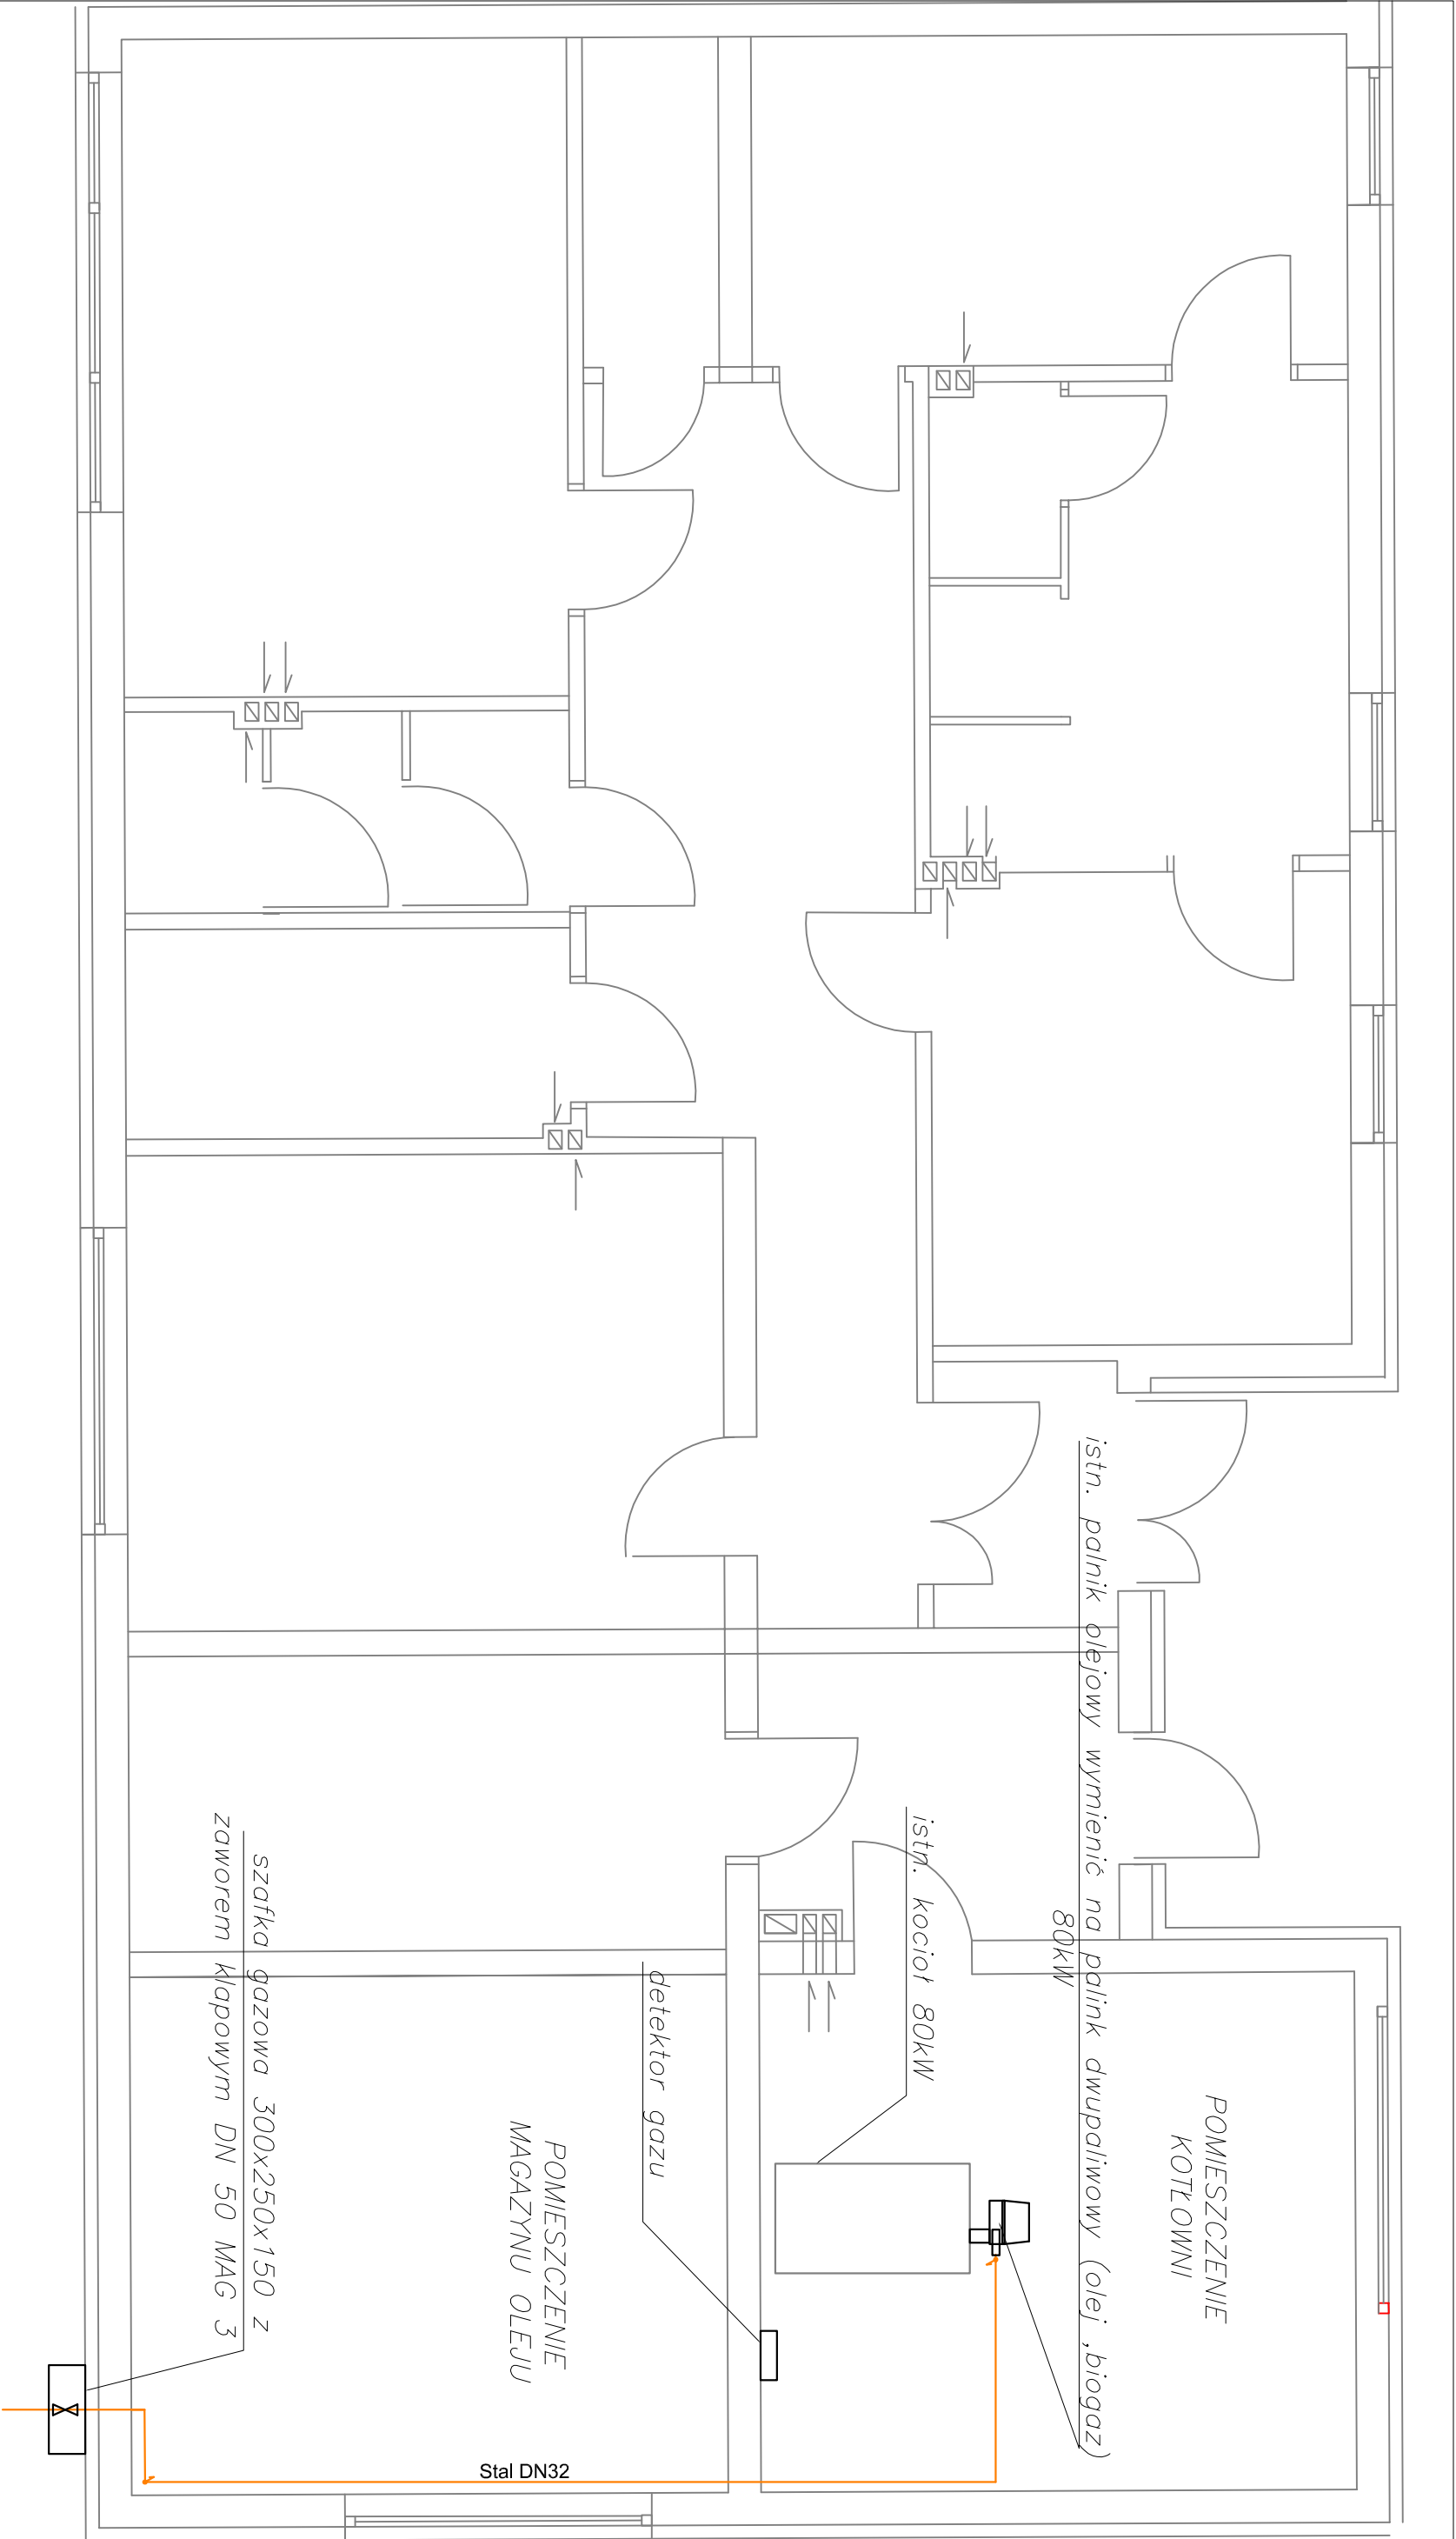

 SIM PROJEKT S.C. 84-239 Bolszewo ul. Zbożowa 11 693 813 780, 696 001 694		TREŚĆ RYSUNKU		INSTALACJA GAZOWA W BUD. SOCJALNYM RZUT	
INWESTOR		BRANŻA		SANITARNA	
Zakład Utylizacji Odpadów Komunalnych "Stary Las" Sp. z o.o. Stary Las 9, 83-200 Starogard Gdański		NAZWA DOKUMENTU		Budowa instalacji do zagospodarowania gazu składowiskowego na terenie Zakładu Utylizacji Odpadów Komunalnych (ZUOK) Stary Las	
LOKALIZACJA INWESTYCJI		PROJEKTOWAŁ		mgr inż. Mariusz Gosz upr. w spec. Instal. nr POM/0221/PWOS/10	
Stary Las 9, 83-200 Starogard Gdański dz. nr 9, obręb 0005, Stary Las, jedn. ewid. 221312 2 gm. Starogard Gdański		SPRAWDZIŁA		mgr inż. Monika Figiel upr. w spec. Instal. nr POM/0220/PWOS/10	
		DATA		Nr rys.	
		06.2018		17	
		SKALA			
		1:50			

instalacja biogazu