


INSTALACJA GAZOWA W BUD. SOCJALNYM

AKSONOMETRIA

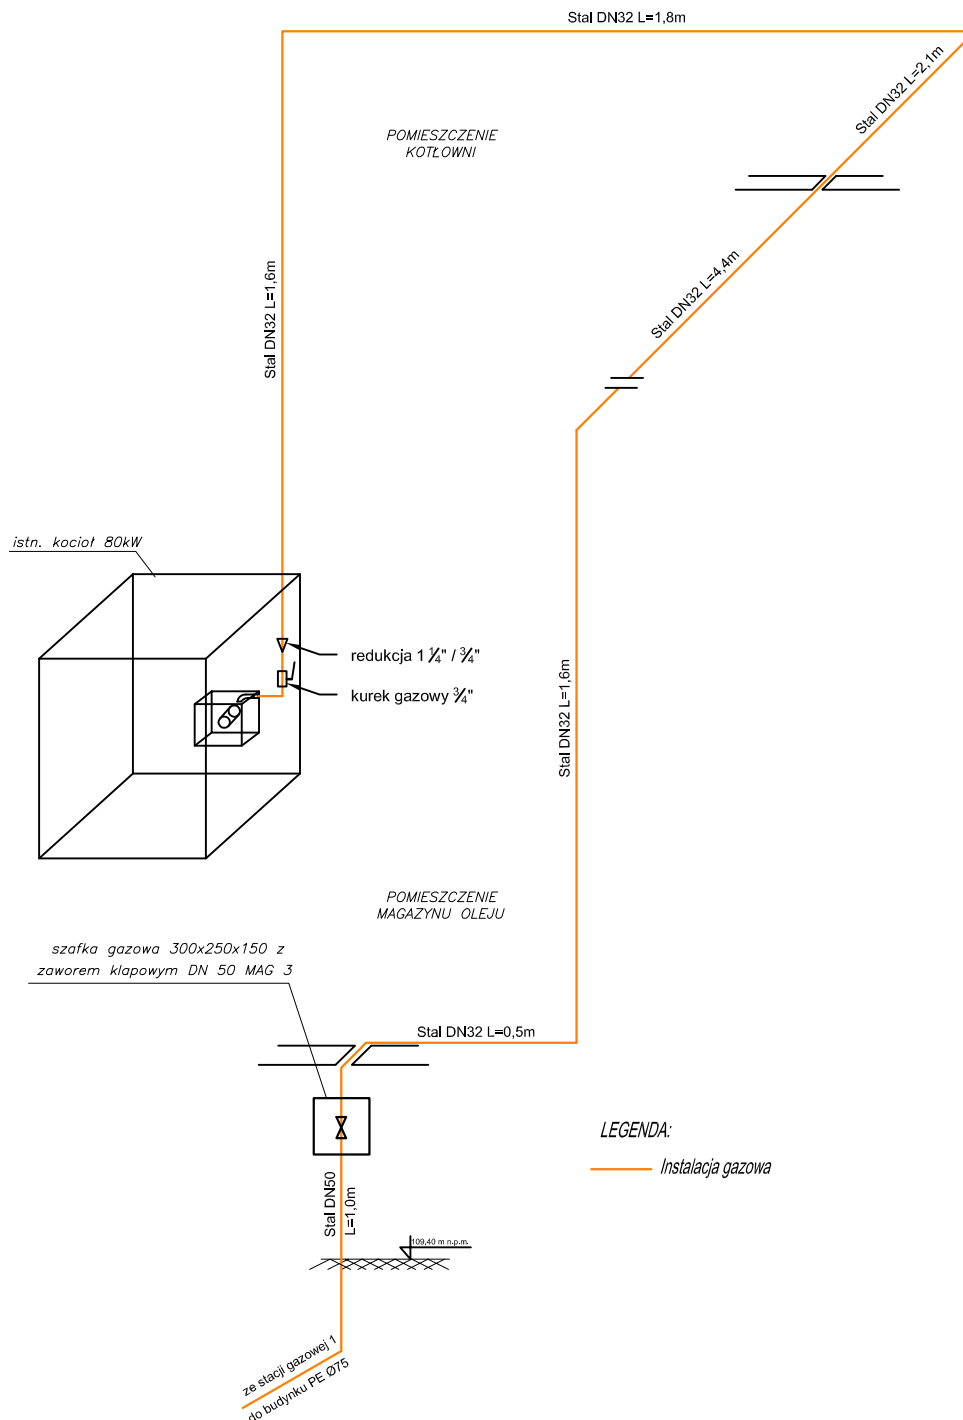

SIM PROJEKT S.C.
84-239 Bolszewo ul. Zbożowa 11
693 813 780; 696 001 694

TREŚĆ RYSUNKU

INSTALACJA GAZOWA W BUD. SOCJALNYM
AKSONOMETRIA

BRANŻA

SANITARNA

NAZWA
DOKUMENTU

Budowa instalacji do zagospodarowania gazu składowiskowego
na terenie Zakładu Utylizacji Odpadów Komunalnych (ZUOK)
Stary Las

INWESTOR

Zakład Utylizacji Odpadów Komunalnych "Stary Las" Sp. z o.o.
Stary Las 9, 83-200 Starogard Gdański

PROJEKTOWAŁ

mgr inż. Mariusz Gosz
upr. w spec. Instal. nr POM/0221/PWOS/10

DATA
06.2018

Nr
rys.

LOKALIZACJA
INWESTYCJI

Stary Las 9, 83-200 Starogard Gdański
dz. nr 9, obręb 0005, Stary Las, jedn. ewid. 221312 2
gm. Starogard Gdański

SPRAWDZIŁA

mgr inż. Monika Figiel
upr. w spec. Instal. nr POM/0220/PWOS/10

SKALA
1: 20

18