


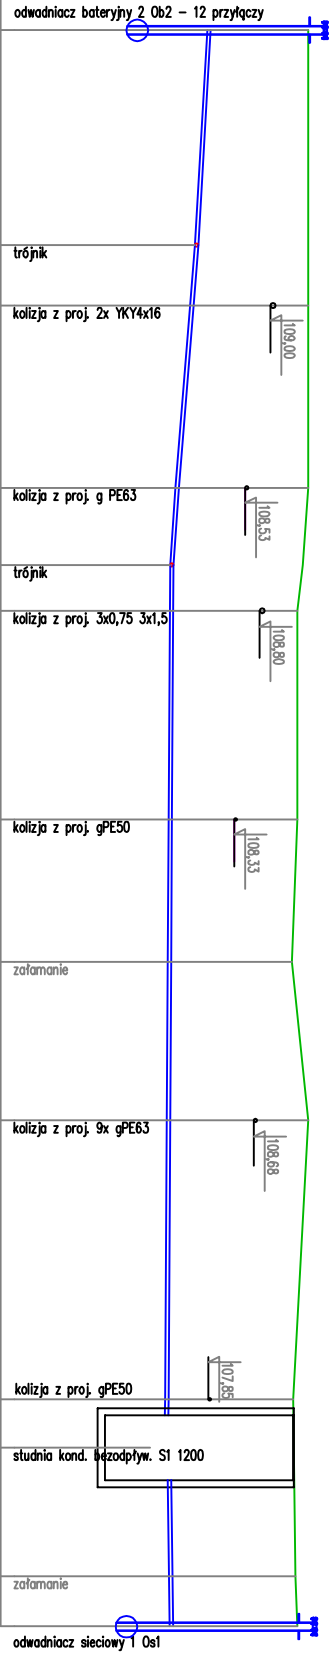

poziom par.104,00 m n.p.m.



Węzeł	t1	k1	k2	z1	k5	k6	s1	z2
Rzeczna terenu [m n.p.m.]	109,70	109,70	109,70	109,40	109,70	109,42	109,43	109,46
Rzeczna dna rury [m n.p.m.]	107,83	107,51	107,24	107,11	107,08	107,05	107,10	107,12
Zagłębienie [m]	1,87	2,19	2,46	2,39	2,62	2,37	2,33	2,34
Materiał,Średnica/ Spadek [%]	PE63	PE63	PE63	PE63	PE63	PE63	PE63	PE63
Długość [m]	3,99	1,12	3,38	1,43	0,85	3,87	2,64	2,94
Odstępie [m]	0,00	3,99	5,11	8,49	9,92	10,77	14,64	17,28
Dekametr	0	1	2	3	4	5	6	7

Skala Y: 1:100

Skala X: 1:100

Legenda

- teren
- instalacja kondensatu
- instalacja kondensatu (II etap)


poziom par.104,00 m n.p.m.



t1	trójnik	zafamanie
0,00	2,10	107,60
0,58	1,99	107,61
0,58	3,74	107,63
4,32	1,87	107,63

Skala X: 1:100

poziom par.104,00 m n.p.m.

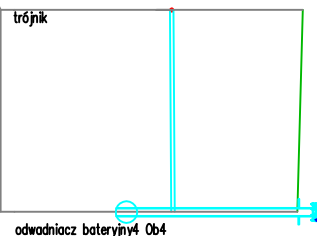

z2	trójnik	zafamanie
0,00	2,46	107,14
0,00	2,34	107,16
3,74	0,60	109,50

Skala X: 1:100

INWESTOR	Stary Las 8, 85-200 Strzegom Górniki	SIM PROJEKT S.C.
LOKALIZACJA	Stary Las 8, 85-200 Strzegom Górniki	84-239 Boleszewo ul. Dworkowa 11
INWESTYCJA	dz. nr 8/2018 Stary Las 8, 85-200 Strzegom Górniki	693 813 780; 696 001 694
NAZWA DOKUMENTU	Instalacja do zaprowadzenia gazu skroplinowego na terenie Zakładu Wykazywania Komunalnych (ZUKO)	
TREŚĆ RYSUNKU	Instalacja Kondensatu	
BRANŻA	SANITARNA	
PROJEKTOWAL	mgr inż. Marcin Górz	DATA
SPRAWOWZŁA	mgr inż. Marcin Górz	05-2018
		INSTR.
		SKALA
		1:100
		20