


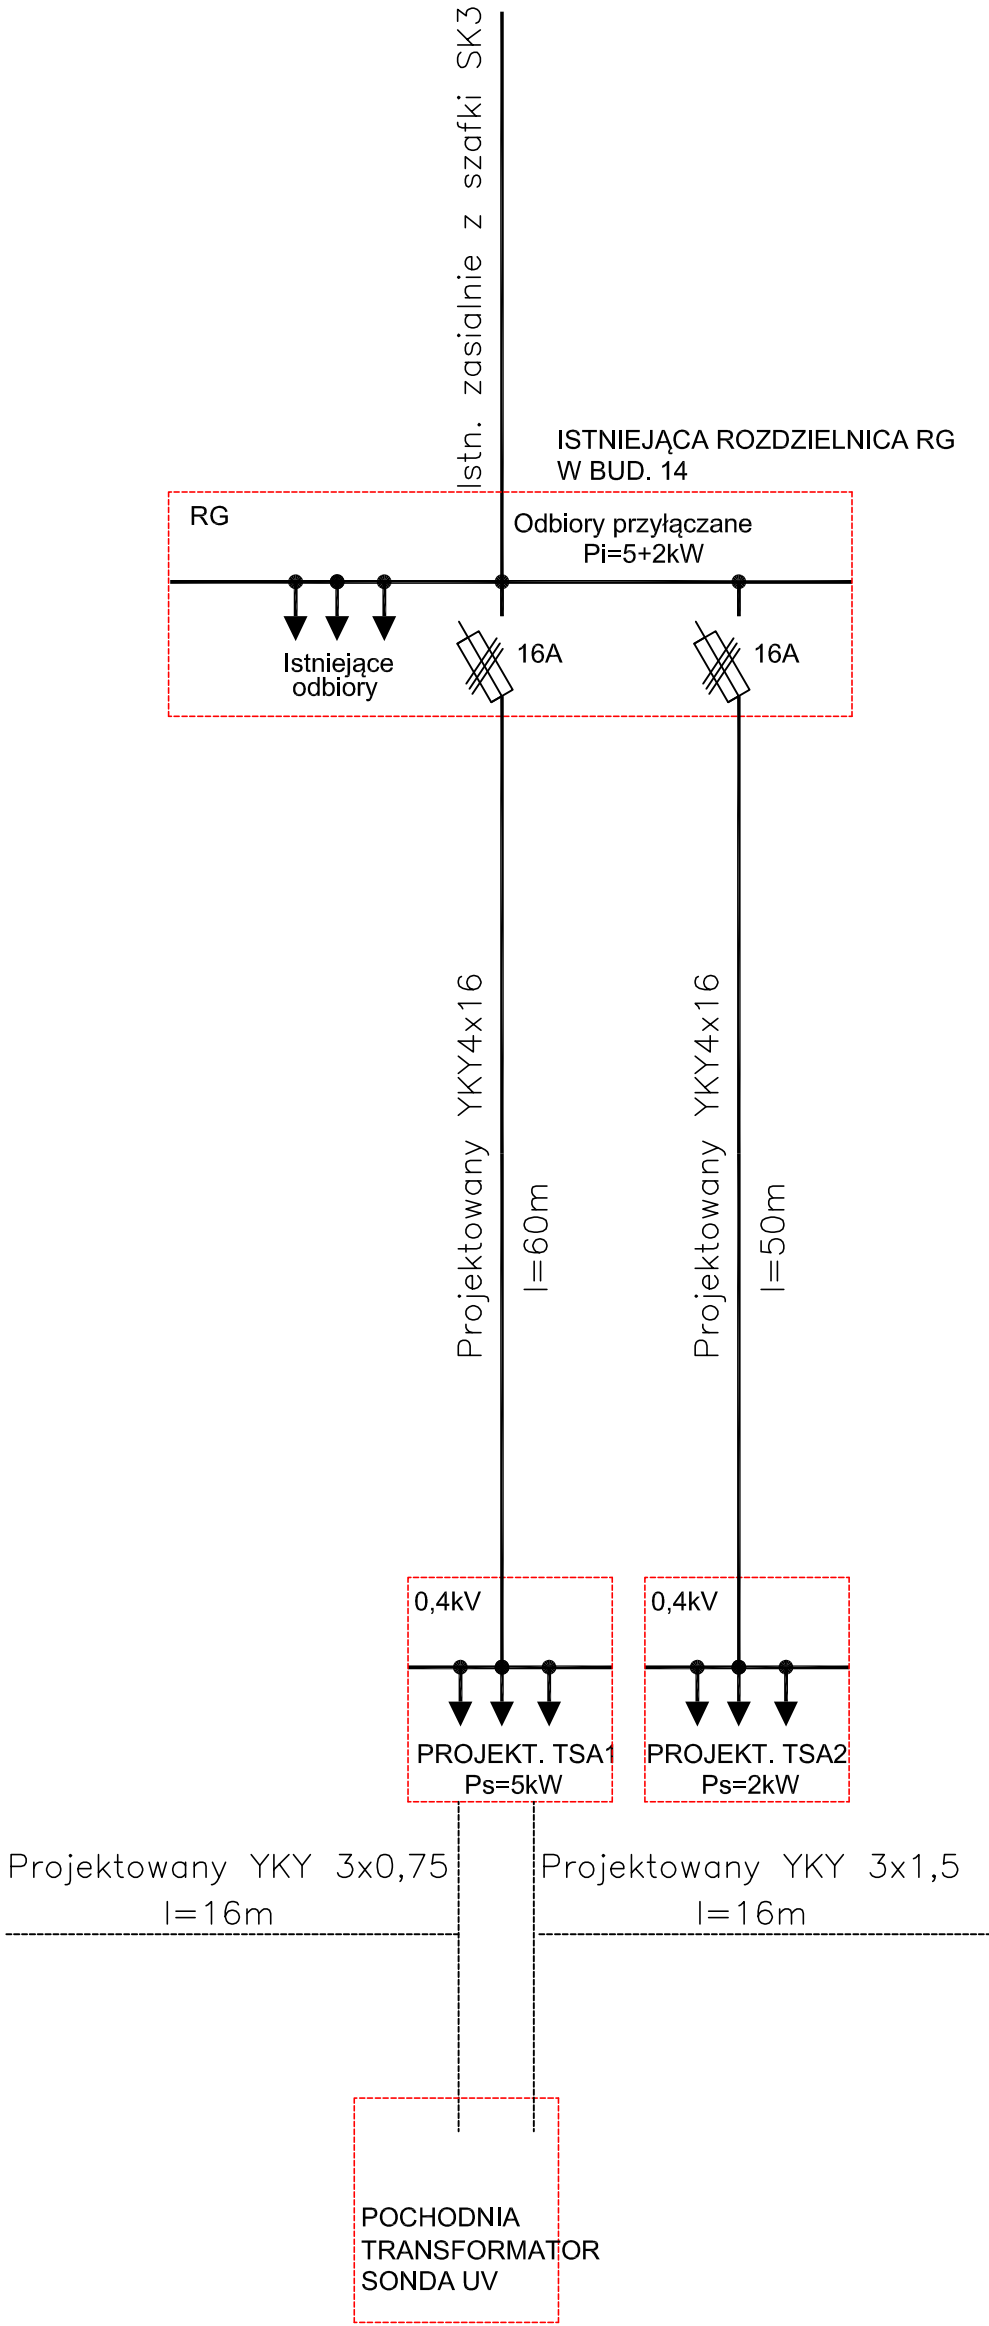

UZIEMIENIE OCHRONNE: TN-C

 SIM PROJEKT S.C. 84-239 Bolszewo ul.Zbożowa 11 693 813 780; 696 001 694		NAZWA DOKUMENTU		Budowa instalacji do zagospodarowania gazu składowiskowego na terenie Zakładu Utylizacji Odpadów Komunalnych (ZUOK) Stary Las		
		TREŚĆ RYSUNKU		SCHEMAT ZASILANIA		
		BRANŻA		ELEKTRYCZNA		
INWESTOR	Zakład Utylizacji Odpadów Komunalnych "Stary Las" Sp. z o.o. Stary Las 9, 83-200 Starogard Gdański	PROJEKTOWAŁ	inż. Zbigniew Andrzejczak upr. ZGP-III-630/203/79		DATA 06.2018	Nr rys. E-01
LOKALIZACJA INWESTYCJI	Stary Las 9, 83-200 Starogard Gdański Działka nr 9 obręb Stary Las	SPRAWDZIŁ	inż. Jacek Andrzejczak upr. 62/Gd/2002		SKALA	