


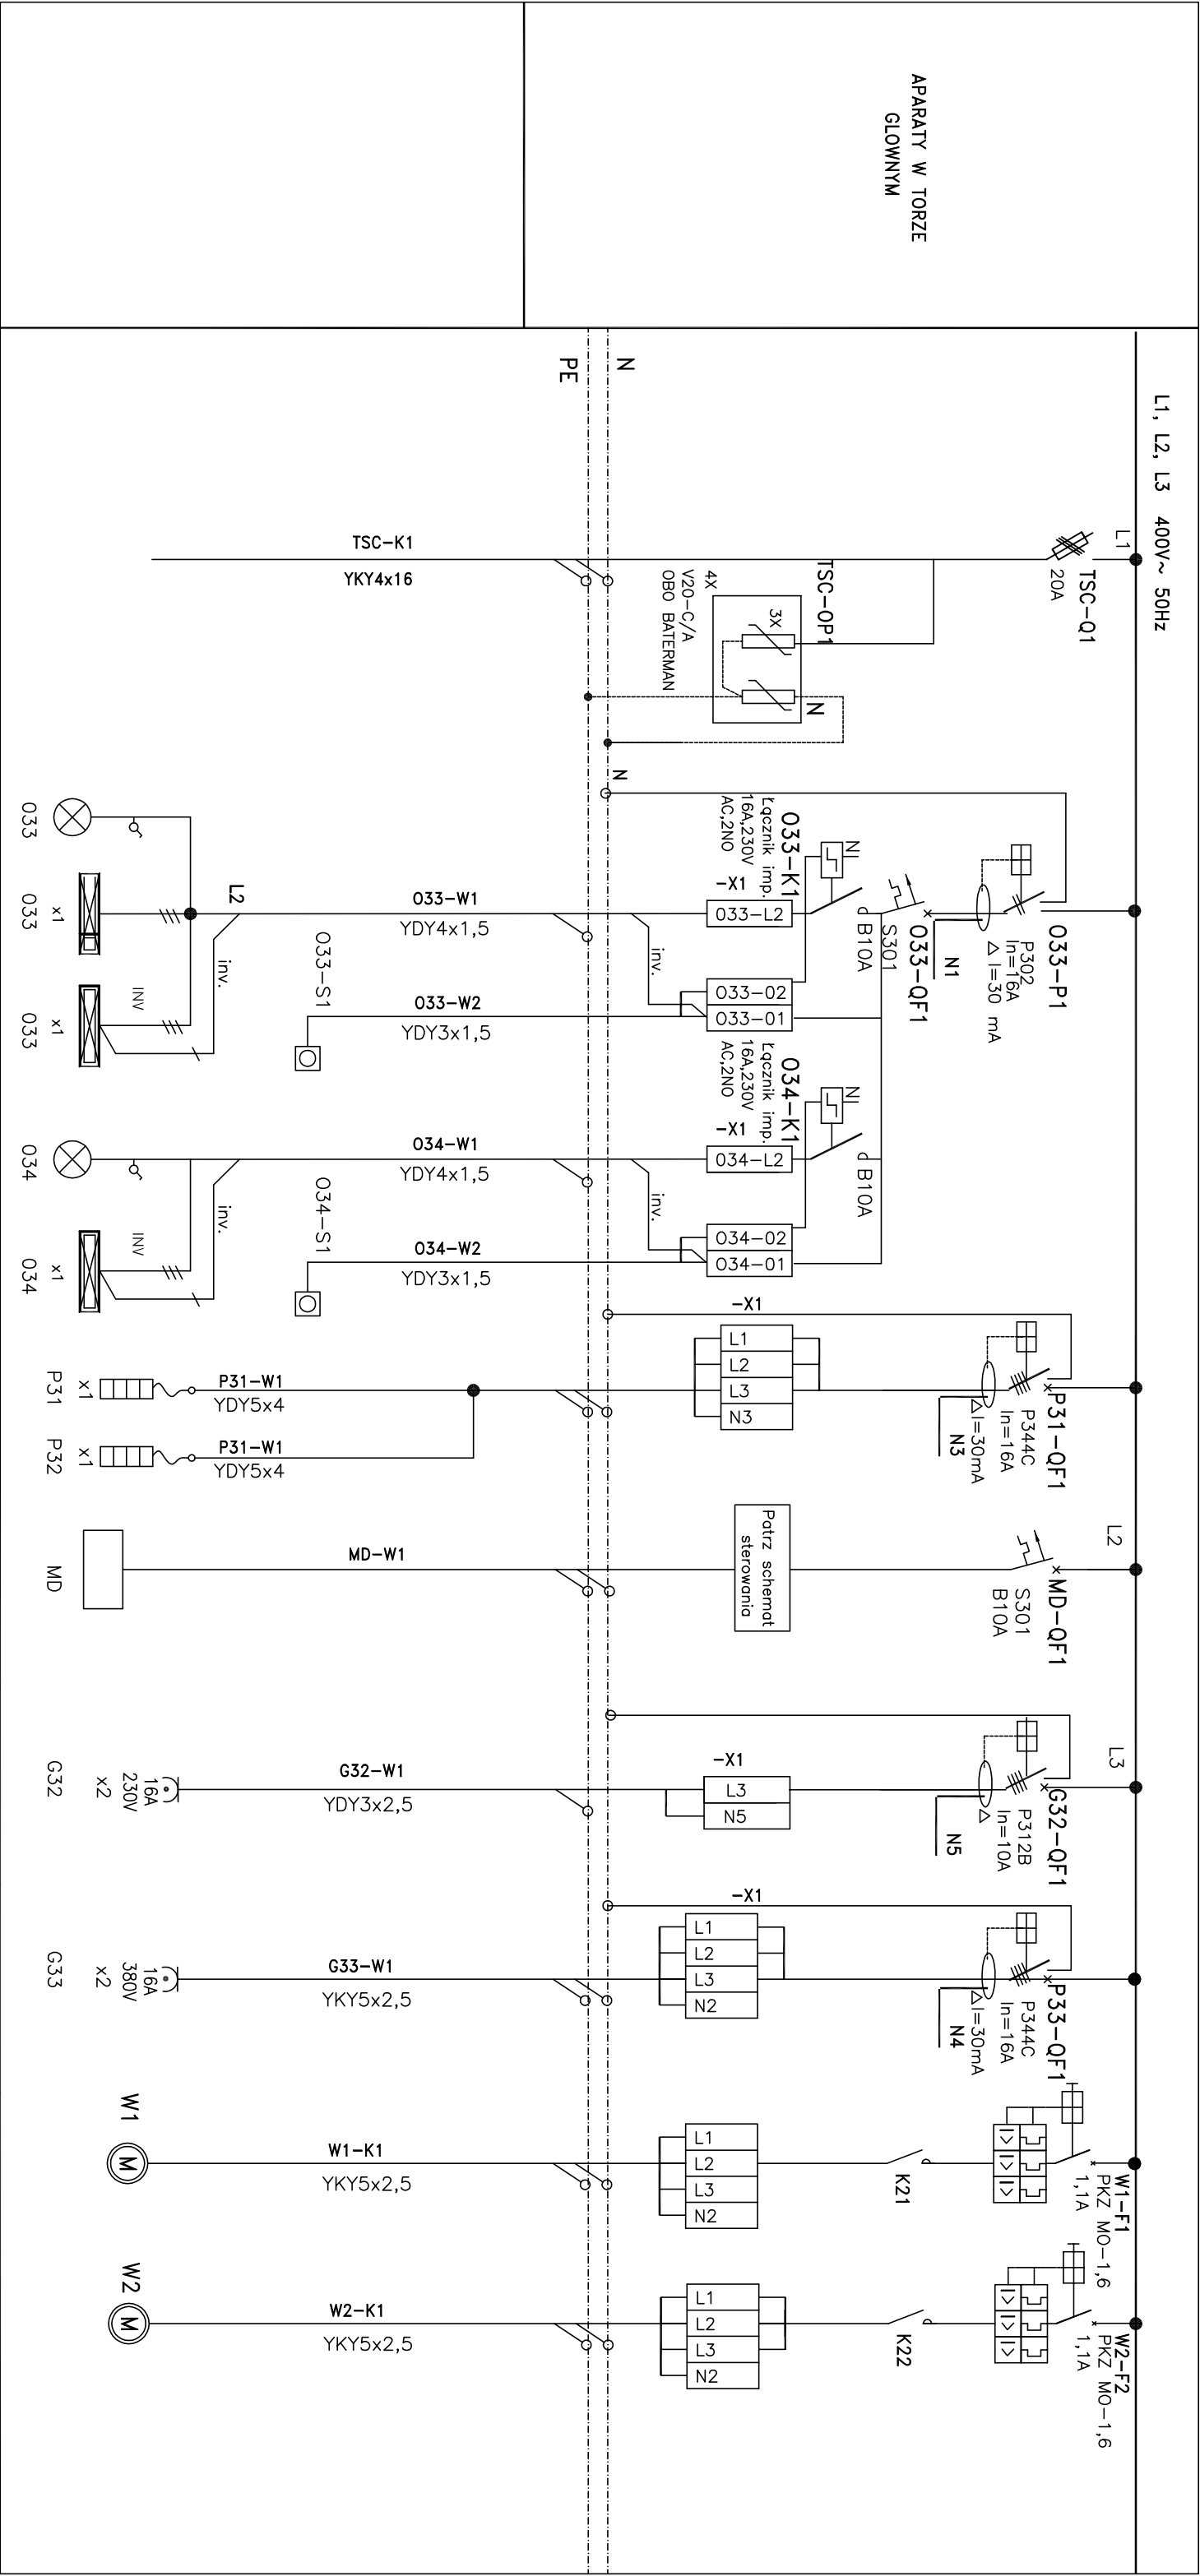

NUMER OBWODU		TSC-W1											
MOC ZAINSTALOWANA 1-FAZOWA [W]				033-W1	034-W1	P31-W1	P32-W1	MD-W1	G32-W1	G33-W1	W1	W2	
				144W	144W				400W	1000W			
3-FAZOWA [kW]		15kW				1,0kW	1,0kW				0,37kW	0,37kW	
PRZECZĄCZENIE OBWODU		Zasilanie z rozdzielni RZS poprzez skrzynkę przyłączową SP	Ochronniki przeciwprzep.	Oświetlenie zewn.	Oświetlenie ogólne i awaryjne	Oświetlenie ogólne i awaryjne	Grzejnik wyk. EX	Grzejnik w pom. sprężarki	SYSTEM BEZP. Eksplozymetr	Gniazda wtyczk.	Gniazda wtyczk.	Wentylator wyk. EX	Wentylator wyk. EX

Samoczynne wyłączenie zasilania.		Układ sieci TN-S	
INWESTOR		Zakład Utylizacji Odpadów Komunalnych "Stary Las" Sp. z o.o.	
LOKALIZACJA INWESTYCJI		Stary Las 9, 83-200 Starogard Gdański	
SIM PROJEKT S.C.		84-239 Bolszewo ul.Zbożowa 11	
693 813 780, 696 001 694		SIM PROJEKT S.C.	
NAZWA DOKUMENTU		Budowa instalacji do zagospodarowania gazu składawkowego na terenie Zakładu Utylizacji Odpadów Komunalnych (ZUOK) Stary Las	
TREŚĆ RYSUNKU		SCHEMAT GL. TABLIC TS41, TS42	
BRANŻA		ELEKTRYCZNA	
PROJEKTOWAŁ		Inż. Zbigniew Andriejczak	
SPRAWDZIŁ		Inż. Jacek Andriejczak	
DATA		06.2018	
SKALA		E-02	
1/2		N/S.	