


L1, L2, L3 400V~ 50HZ

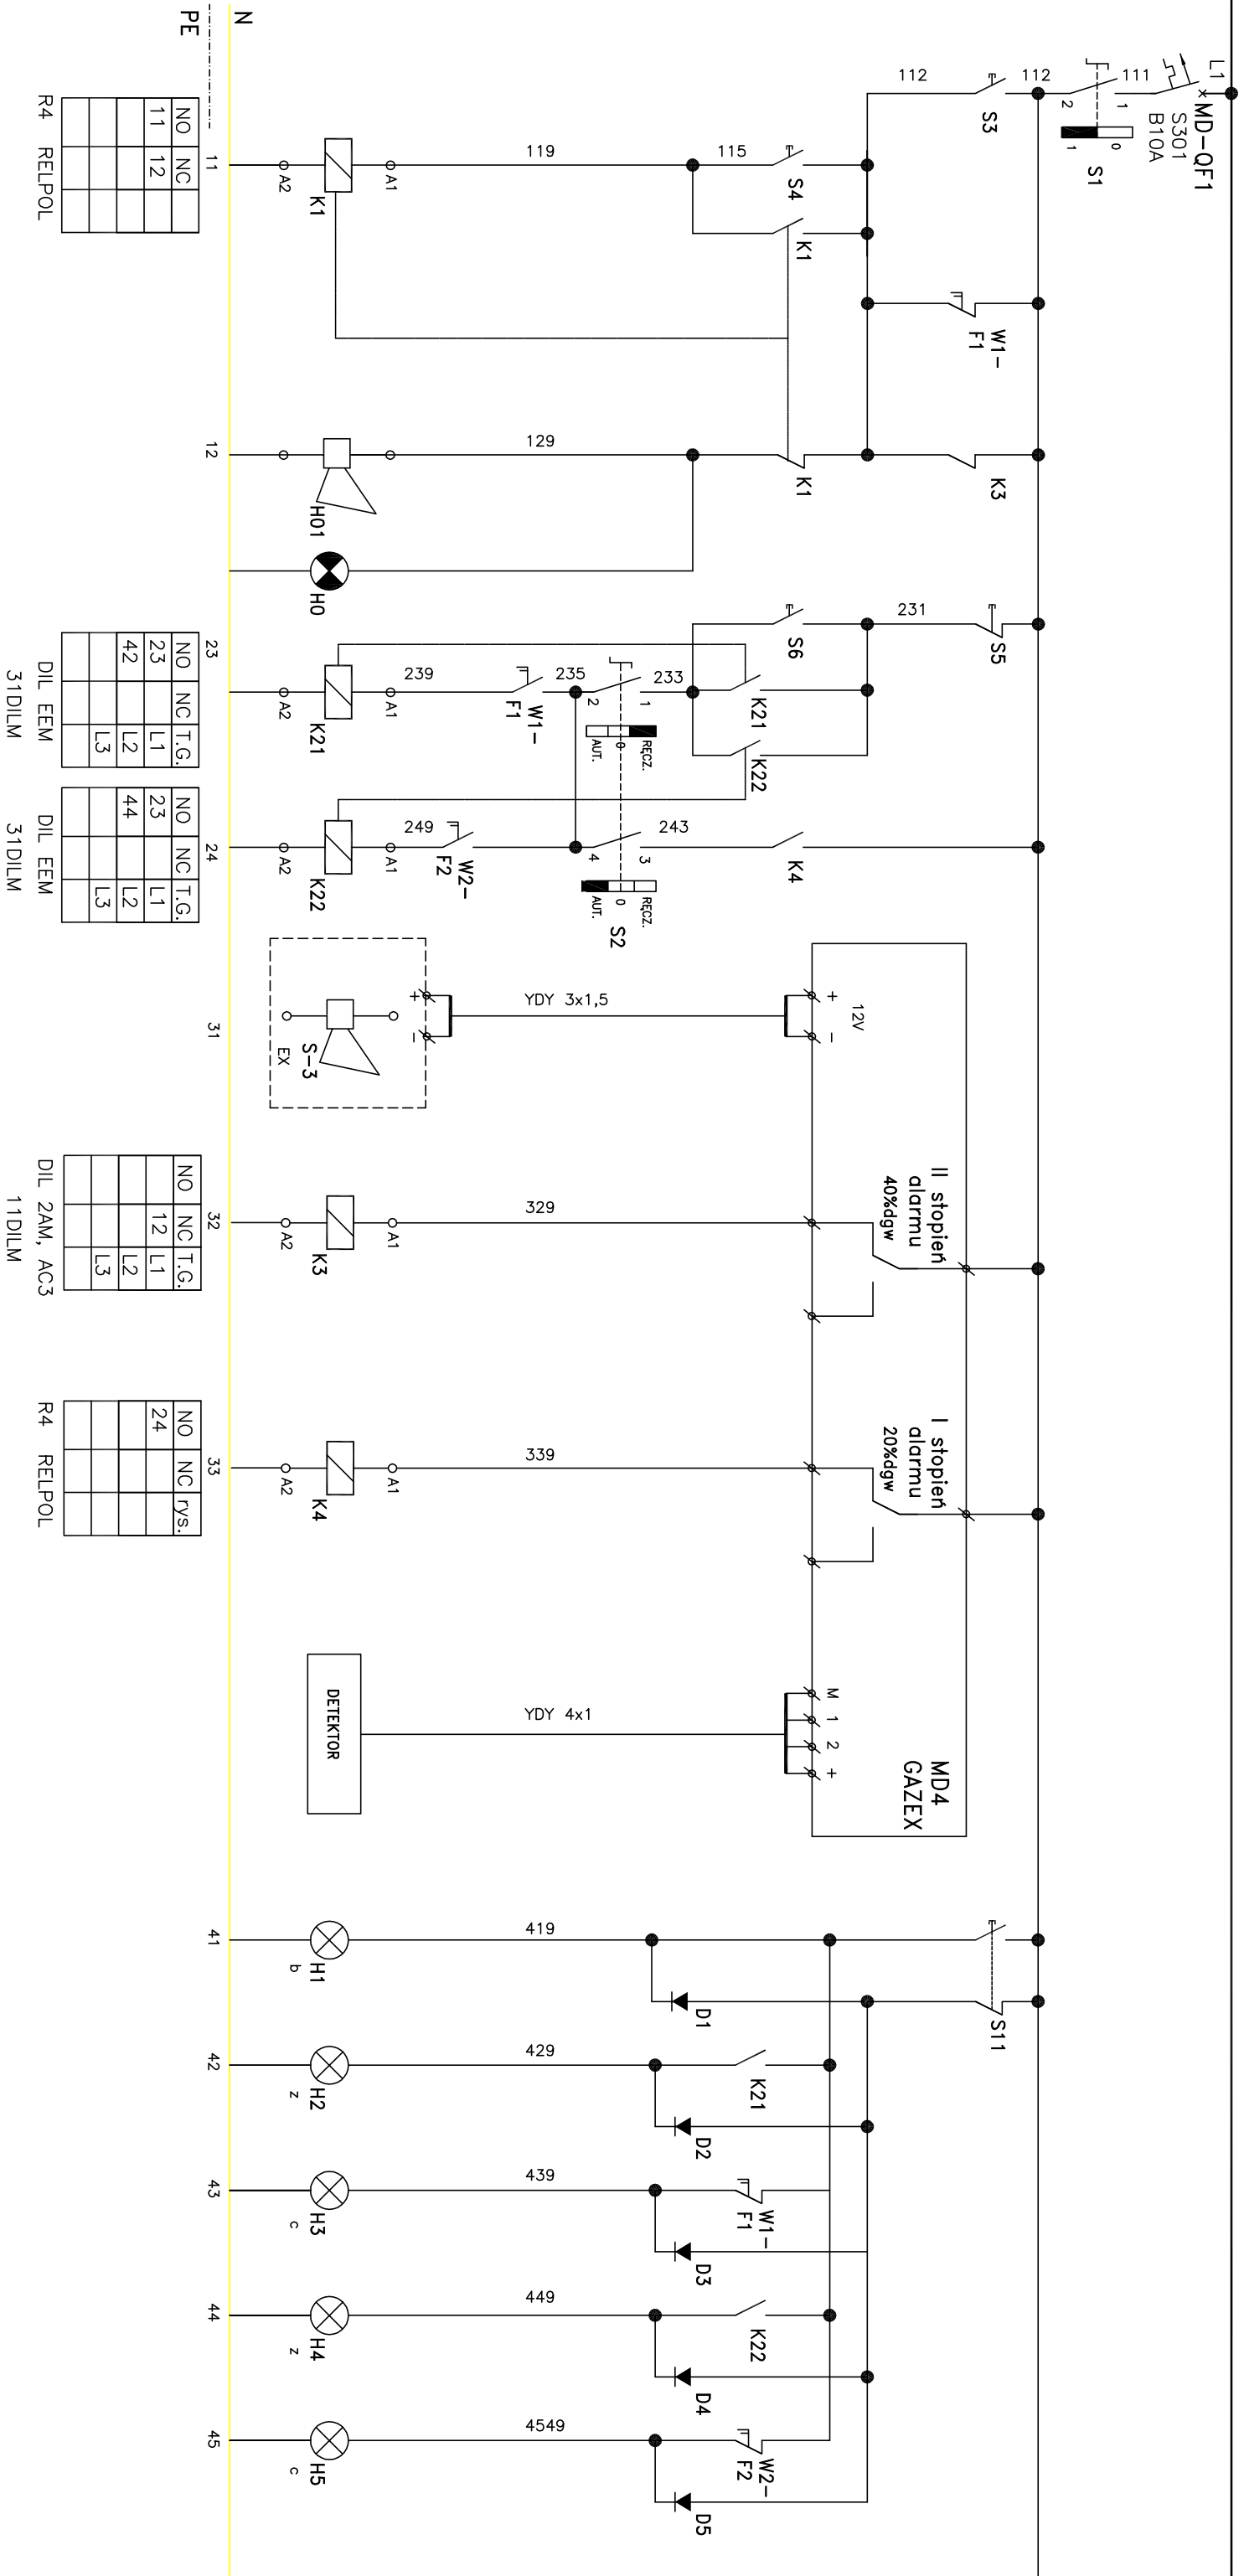

SYGNALIZACJA				PRACA		SYSTEM BEZPIECZEŃSTWA – GAZEX			SYSTEM BEZPIECZEŃSTWA – GAZEX							
Kontrola	Kasowanie	Awaria wentyl. W1	Awaria wentyl. W2	Akustyczna	Optyczna	Ręczna	Automat. przy przekr. stężenia 0,7%	Syrena alarmowa	Przekroczenie 40% dgw dla metanu	Przekroczenie 20% dgw dla metanu	Explozymetry– detektory stężenia metanu					
						Wentylator W1	Wentylator W2					Kontrola lampek	Praca went. W1	Awaria went. W1	Praca went. W2	Awaria went. W2
						NAZWA							Budowa instalacji do zagospodarowania gazu składowiskowego			

Samoczynne wyłączenie zasilania.

Układ sieci TN-S

	SIM PROJEKT S.C. 84-239 Boliszewo ul. Zbożowa 11 693 813 780; 696 001 694		NAZWA		Budowa instalacji do zaopatrzenia w gaz składowany na terenie Zakładu Ogrzewów Komunalnych (ZOK)
	TREŚĆ RYSUNKU		SCHEMAT GŁ. TABLIC TS41, TS42		
INWESTOR	Zakład Użyteczności Komunalnych "Stary Las" Sp. z o.o. Stary Las 9, 83-200 Starogard Gdański		BRANŻA		ELEKTRYCZNA
	Zakład Użyteczności Komunalnych "Stary Las" Sp. z o.o. Stary Las 9, 83-200 Starogard Gdański		PROJEKTOWAŁ		
LOKALIZACJA INWESTYCJI	Stary Las 9, 83-200 Starogard Gdański Działka nr 9 obejm. Stary Las		INŻ. ZBIGNIEW ANDRZEJCZAK upr.: ZCP-II/830203/79		DATA 06.2018
	Stary Las 9, 83-200 Starogard Gdański Działka nr 9 obejm. Stary Las		INŻ. JACEK ANDRZEJCZAK upr.: 62/G40202		SKALA 1:200