


Kontener stacji gazowej nr 1
skala 1:20

6058

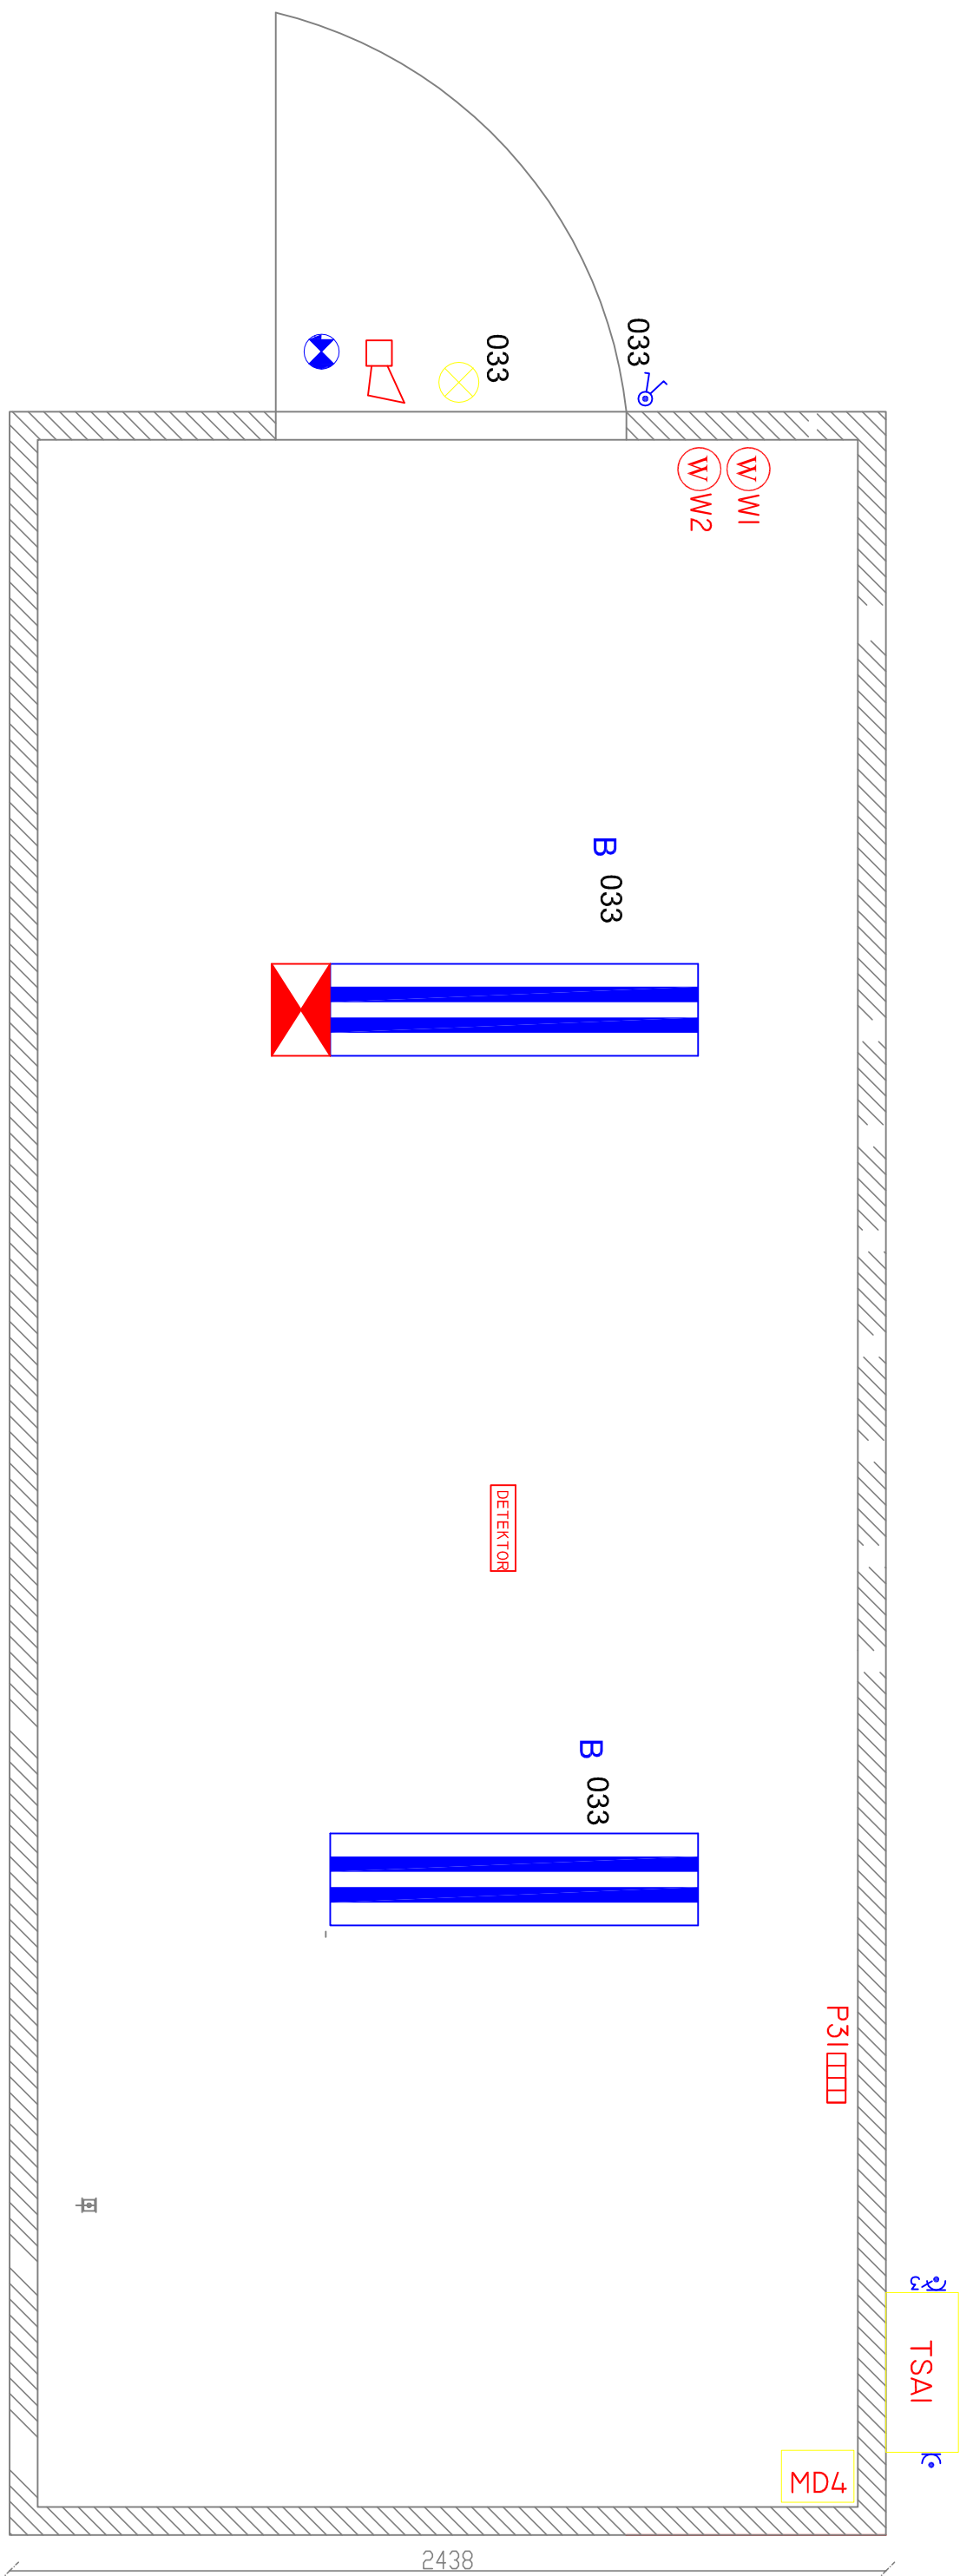

Legenda

B Oprawa świetłokwowa wyk. S55 EX , 2x36 W

 SIM PROJEKT S.C. 84-239 Bolszewo ul. Zbożowa 11 693 813 780; 696 001 694		Budowa instalacji do zagospodarowania gazu składowiskowego na terenie Zakładu Utylizacji Odpadów Komunalnych (ZUOK) Stary Las	
INWESTOR		NAZWA DOKUMENTU	
Zakład Utylizacji Odpadów Komunalnych "Stary Las" Sp. z o.o. Stary Las 9, 83-200 Starogard Gdański		TREŚĆ RYSUNKU	
LOKALIZACJA INWESTYCJI		BRANŻA	
Stary Las 9, 83-200 Starogard Gdański Działka nr 9 obręb Stary Las		ELEKTRYCZNA	
SPRAWDZIŁ		PROJEKTOWAŁ	
inż. Jacek Andrzejczak upr.: 62/Sw/2002		inż. Zbigniew Andrzejczak upr.: ZGP-III-6330/203/79	
SKALA		DATA	
E-04		06.2018	
Nr rys.		SKALA	
1-20		1-20	