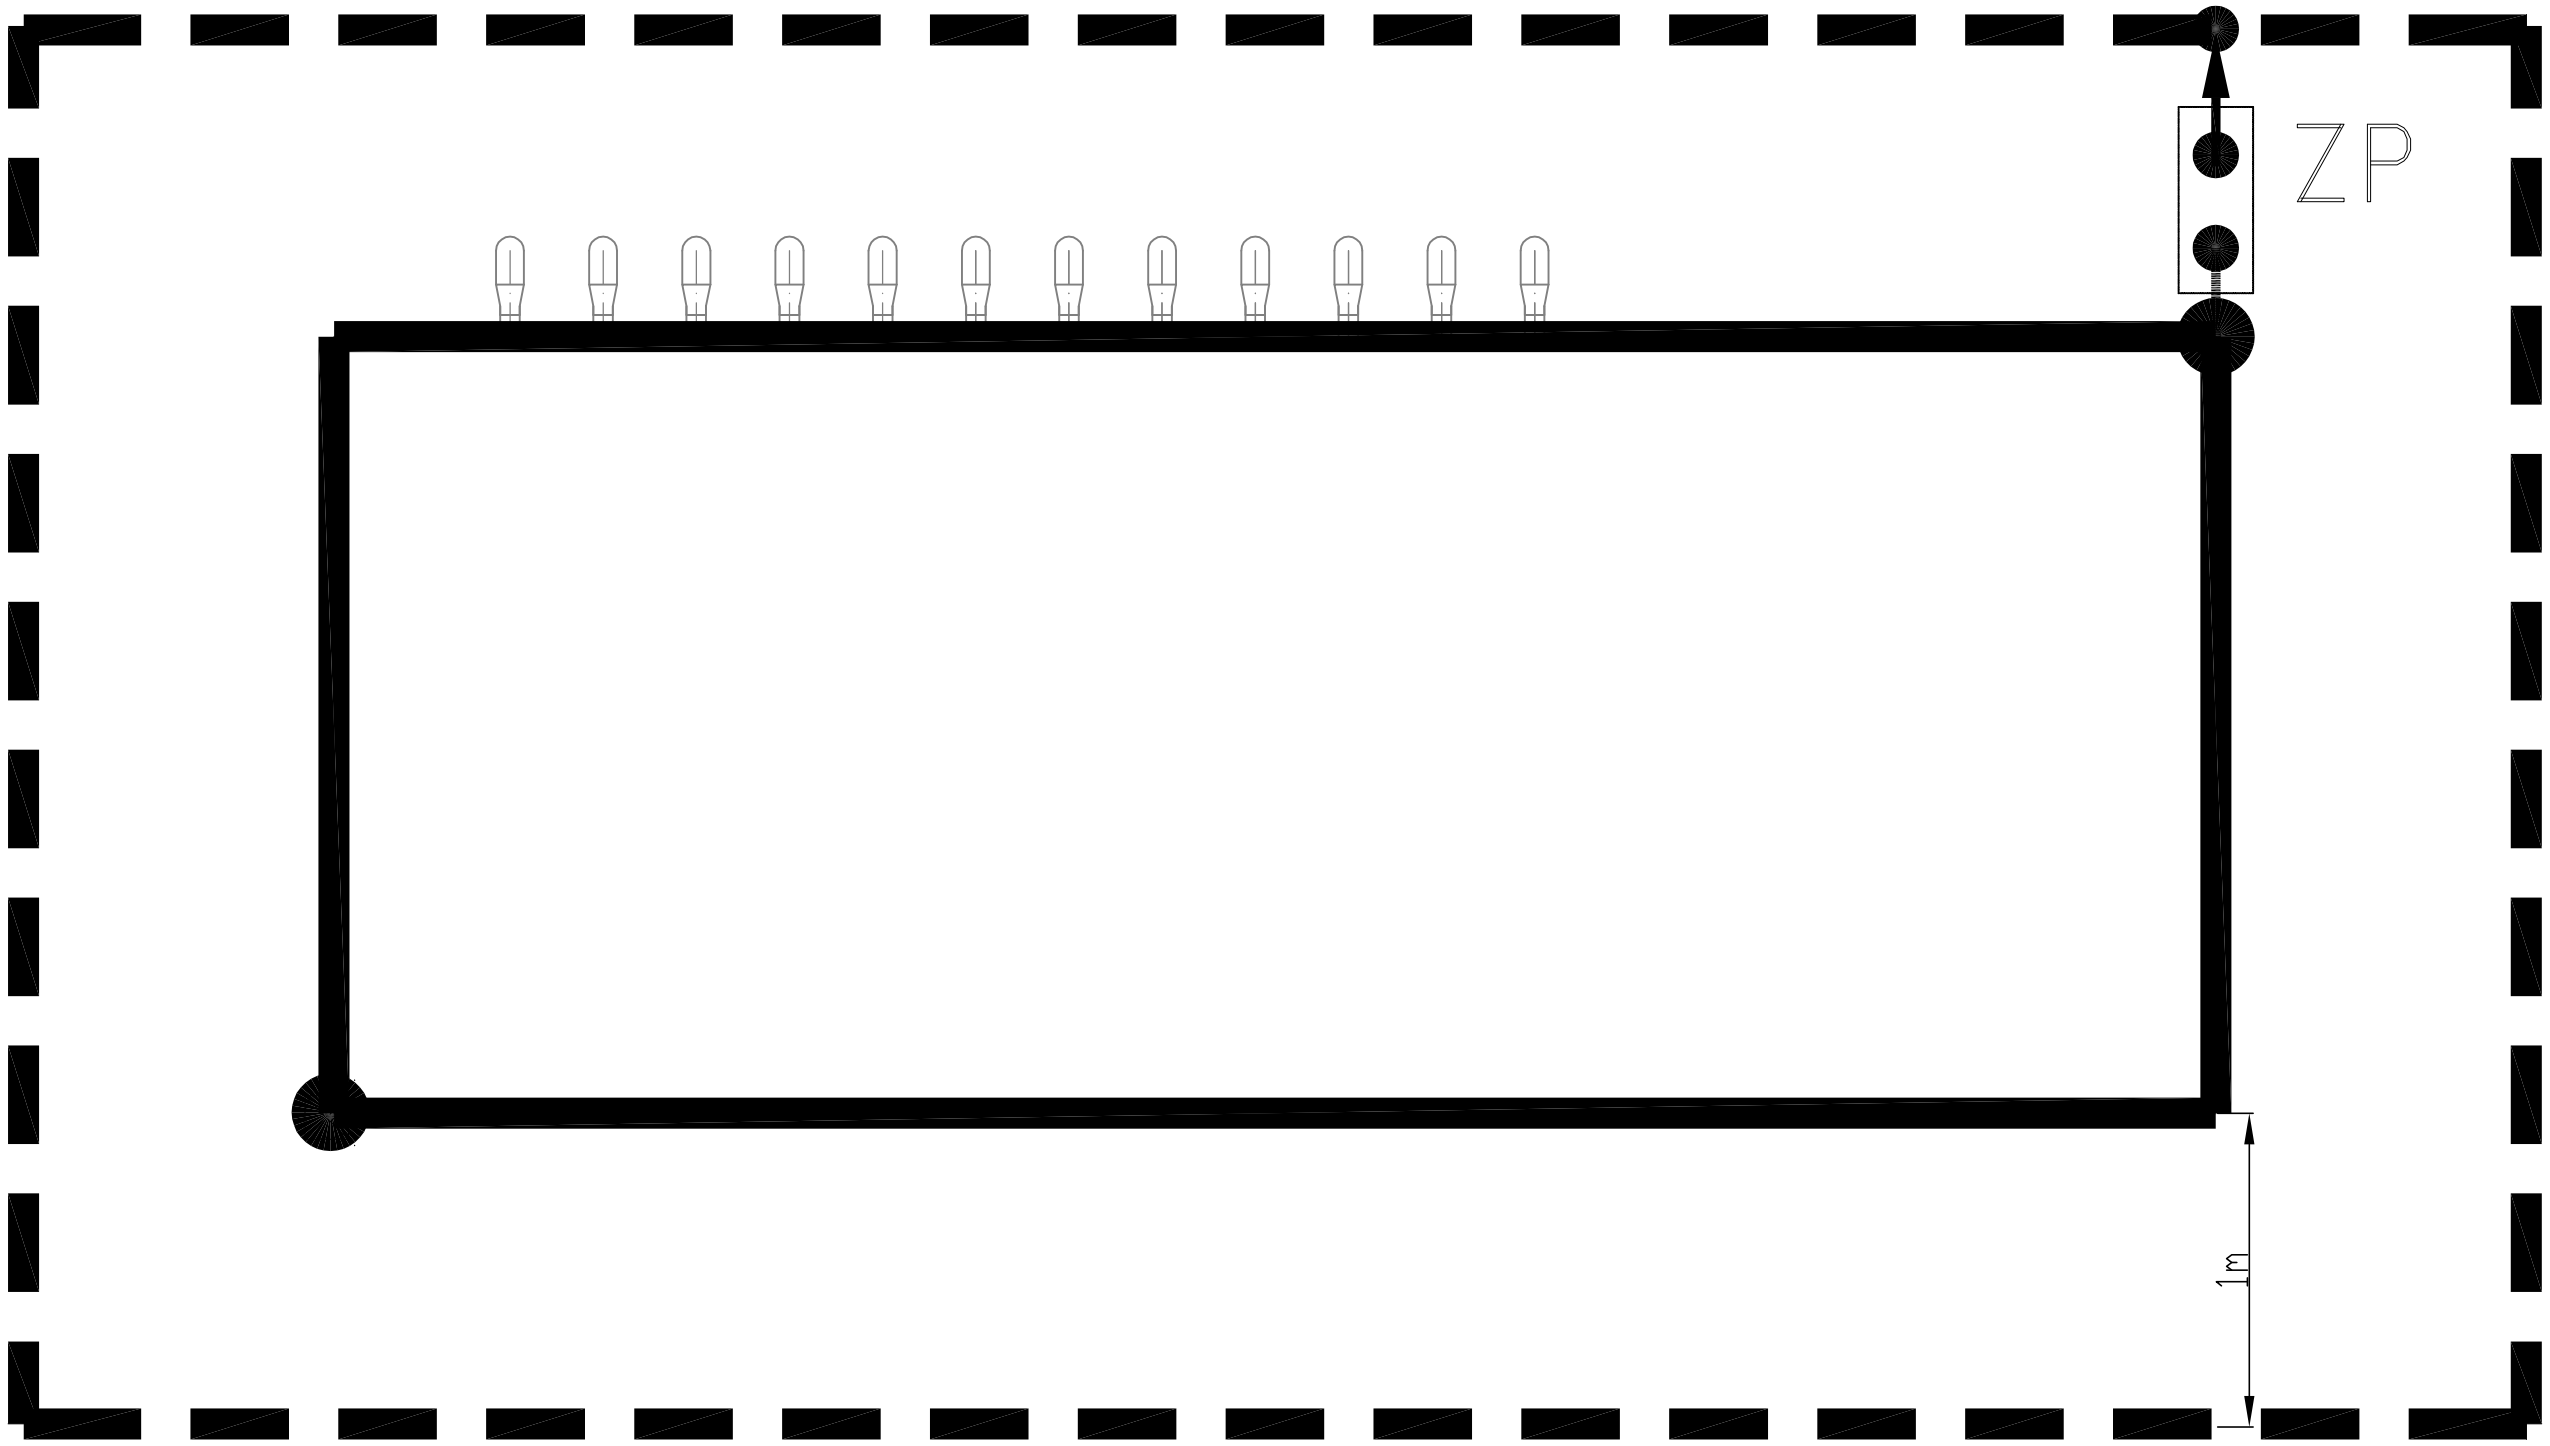


UWAGI

1. Do wykonania zwodów poziomych dachu, oraz wystających ponad jego poziom elementów należy użyć prętu FeZn o śr. 8mm.
2. Przewody odprowadzające prowadzić na uchwytach
3. Od zwodów poziomych dachu przewody odprowadzające prowadzić łukiem w celu ominięcia rynien,
4. Złącza probiercze ZP dla kontrolnych pomiarów umieścić w skrzyneczkach ochronnych.
5. Przewody uziemiające połączyć z uziomem otokowym.
6. Uziom otokowy (FeZn30x4)prowadzić na głębokości 0,8m i w odległości 1m od fundamentów.
7. Uziom otokowy łączyć z innymi, znajdującymi się uziomami

SIM PROJEKT	SIM PROJEKT S.C. 84-239 Bolszewo ul.Zbożowa 11 693 813 780; 696 001 694	NAZWA DOKUMENTU	Budowa instalacji do zagospodarowania gazu składowiskowego na terenie Zakładu Utylizacji Odpadów Komunalnych (ZUOK) Stary Las		
		TREŚĆ RYSUNKU	PLAN INSTALACJI ODGROMOWEJ STACJI 1 i 2		
		BRANŻA	ELEKTRYCZNA		
INWESTOR	Zakład Utylizacji Odpadów Komunalnych "Stary Las" Sp. z o.o. Stary Las 9, 83-200 Starogard Gdański	PROJEKTOWAŁ	inż. Zbigniew Andrzejczak upr. ZGP-II-630/203/79	DATA 06.2018	Nr rys.
LOKALIZACJA INWESTYCJI	Stary Las 9, 83-200 Starogard Gdański Działka nr 9 obręb Stary Las	SPRAWDZIŁ	inż. Jacek Andrzejczak upr. 62/Gd/2002	SKALA 1: 20	E-06