
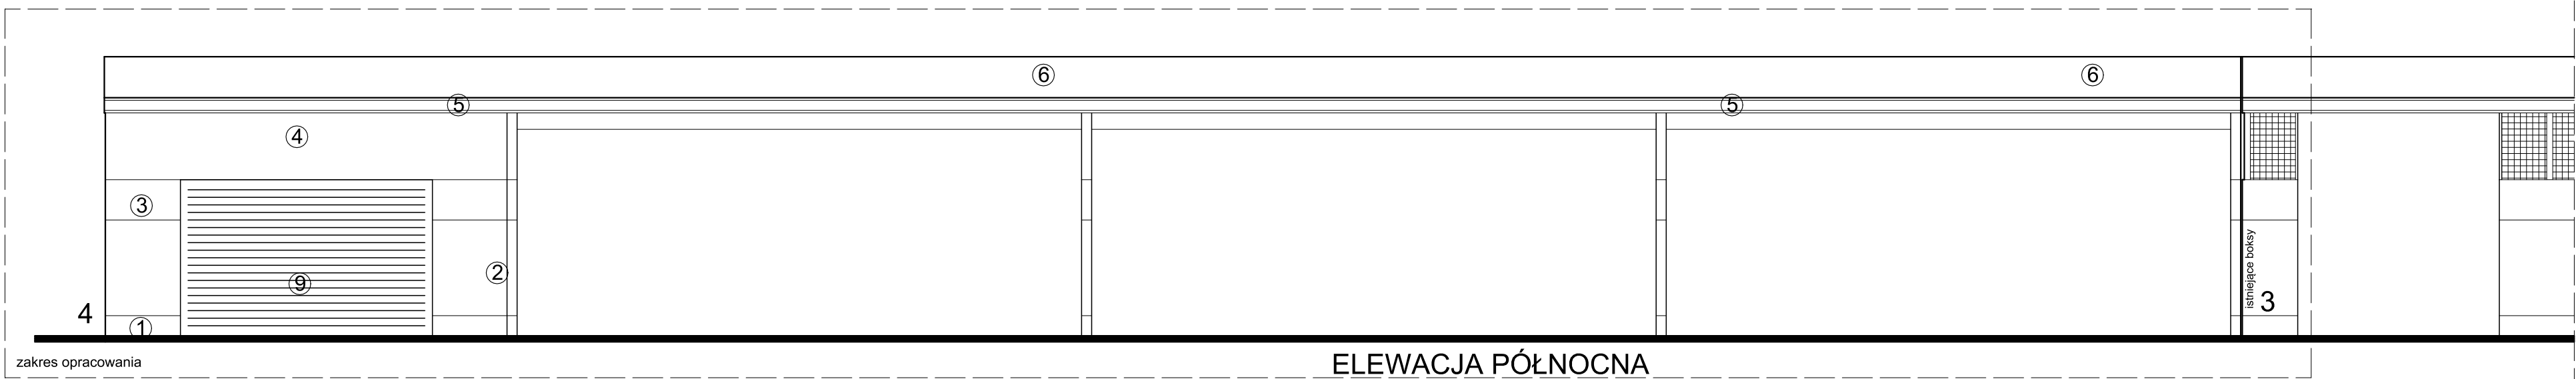
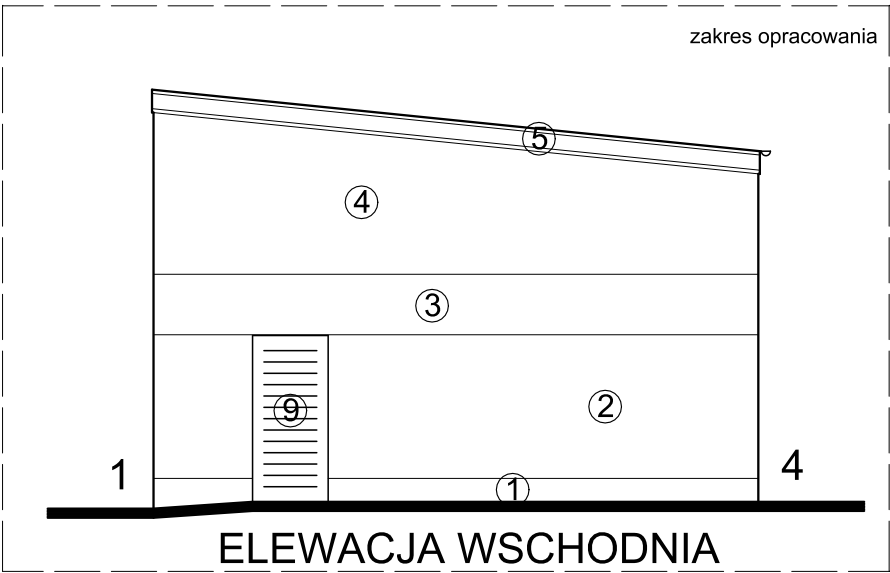


ELEWACJE BUDYNKU

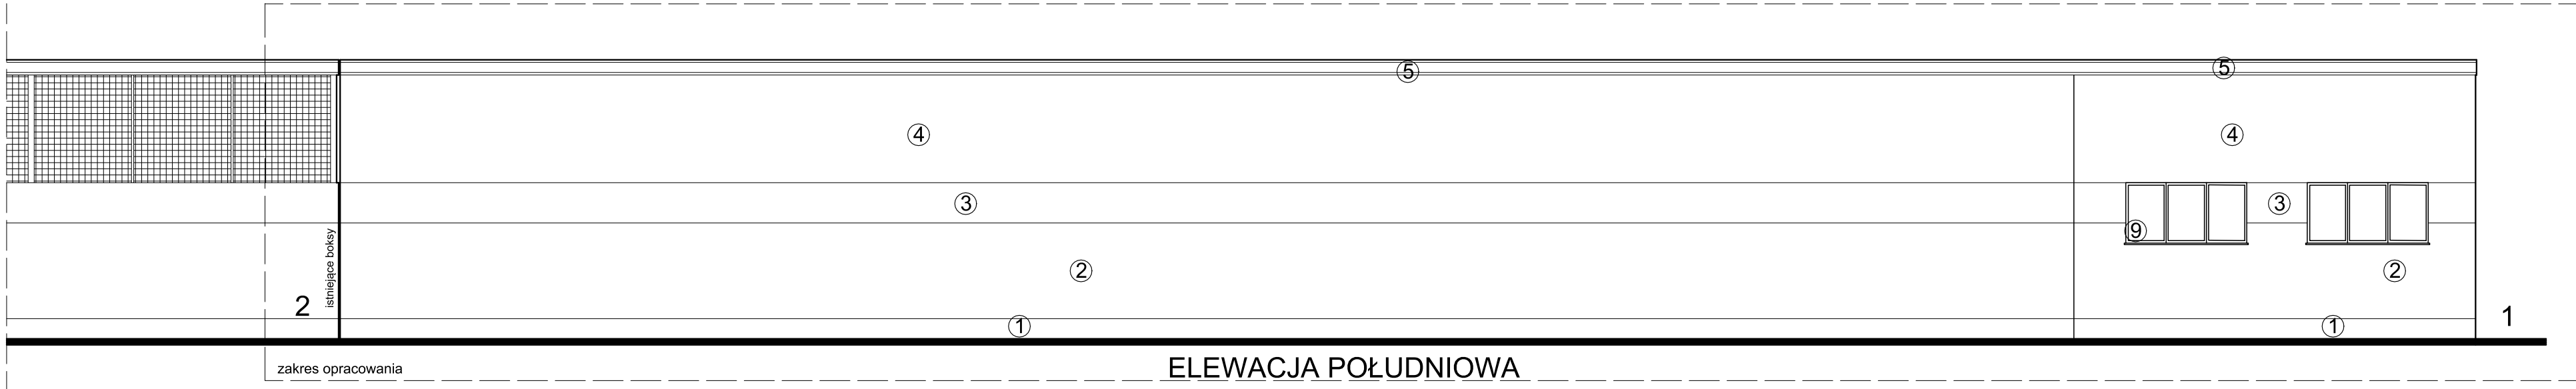

Kolorystyka:

- ① tynk cienkowarstwowy wodoodporny- RAL 7001
- ② tynk mineralny cienkowarstwowy - RAL 000 90 00
- ③ tynk mineralny cienkowarstwowy - RAL 2009
- ④ tynk mineralny cienkowarstwowy - RAL 240 70 10
- ⑤ blacha płaska gr.0.7mm - RAL 000 90 00
- ⑥ blacha trapezowa T45 gr.0.7mm - RAL 000 90 00
- ⑦ rynny i rury spustowe - RAL 000 90 00
- ⑧ elementy stalowe konstrukcyjne - RAL 2009
- ⑨ bramy, okna i drzwi - RAL 080 80 90

Rysunki rozpatrywać razem z rozwiązaniami branżowymi

BIURO OBSŁUGI BUDOWNICTWA TADEUSZ SZYMBORSKI tel. 0-58 775 44 84 ul. Wojska Polskiego 2b 83-200 Starogard Gd.	INWESTOR	Zakład Utylizacji Odpadów Komunalnych "Stary Las" Sp. z o.o. 83-200 Starogard Gd., Stary Las 9		NR RYSUNKU
	TEMAT	Projekt boksów dla celów sortowni na terenie ZUOK na dz. 9 obr. Stary Las w gm. Starogard Gdański		A.1
	NAZWA RYS.	ELEWACJE BUDYNKU		SKALA
	PROJEKTANT	mgr inż. arch. Tadeusz Kuca Upr. Proj. Nr 137/Gd/00 w spec. architektonicznej		1:100
	SPRAWDZIŁ	mgr inż. arch. Alina Putkamer-Jabłeczka Upr. Proj. Nr 6149/GD/94 w spec. architektonicznej		DATA
	ASYSTENT	inż. Marcin Radomski		10-2017