

PRZEKROJE BUDYNKU

LEGENDA:

P1

Płyta żelbetowa C25/30 gr.30-34cm
Geomembrana HDPE gr. 1,5mm
Beton C8/10
Grunt rodzimy

D1

Blacha trapezowa TR45x0,7mm
Płatew dachowa Z175x1,5mm
Dźwigar dachowy IPE240

D2

	Blacha trapezowa TR45x0,7mm
	Platew dachowa Z175x1,5mm
	Dźwigar dachowy IPE240
	Wełna mineralna gr.20cm

S1

Tynk mineralny cienkowarstwowy
Styropian gr.15cm
Bloczki silikatowe gr.24cm
Tynk cementowo-wapienny

S2

Tynk mineralny cienkowarstwowy
Ściana żelbetowa gr.20cm

S3

Ściana żelbetowa gr.20cm
 Styropian gr.15cm
 Cegła silikatowa gr.12cm
 Tynk cementowo-wapienny

S4

Ściana żelbetowa gr.20cm




Istniejąca ściana




Ściana nowoprojektowana murowana



Elementy żelbetowe

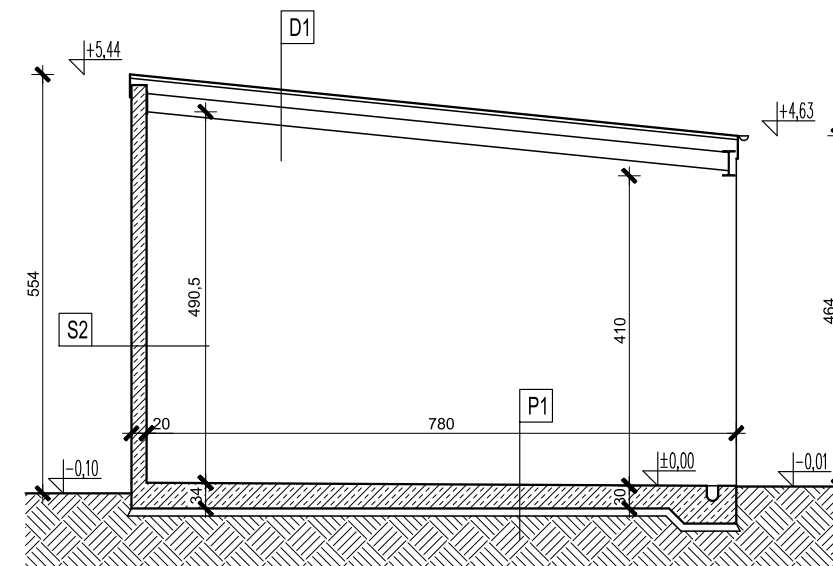

PRZEKRÓJ A-A

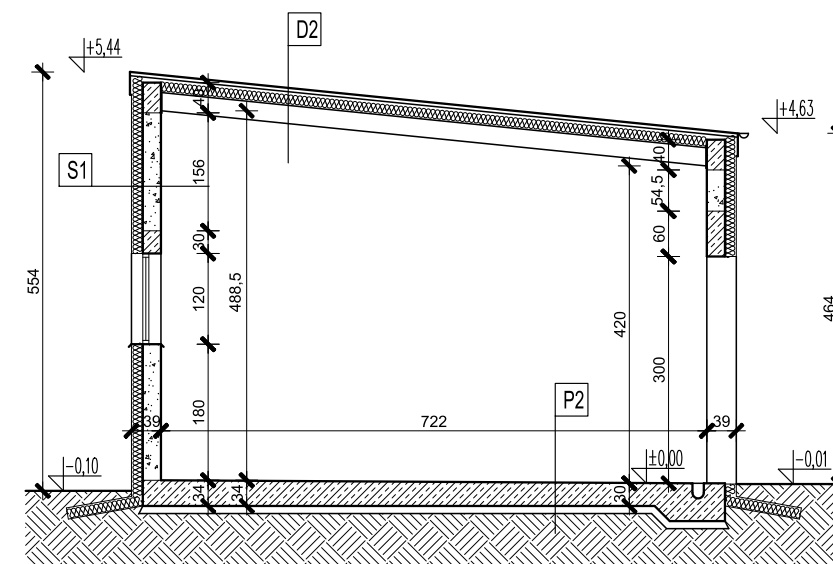

PRZEKRÓJ B-B

BIURO OBSŁUGI BUDOWNICTWA TADEUSZ SZYMBORSKI  tel. 0-58 775 44 84 ul. Wojska Polskiego 2b 83-200 Starogard Gd.	INWESTOR Zakład Utilizacji Odpadów Komunalnych "Stary Las" Sp. z o.o. 83-200 Starogard Gd., Stary Las 9		NR RYSUNKU A.4 SKALA 1:100 DATA 10-2017
	TEMAT Projekt boksów dla celów sortowni na terenie ZUOK na dz. 9 obr. Stary Las w gm. Starogard Gdański		
	NAZWA RYS. PRZEKROJE BUDYNKU		
	PROJEKTANT	mgr inż. arch. Tadeusz Kuca Upr. Proj. Nr 137/Gd/00 w spec. architektonicznej	
	SPRAWDZIŁ	mgr inż. arch. Alina Putkamer-Jabłeczka Upr. Proj. Nr 6149/GD/94 w spec. architektonicznej	
	ASYSTENT	inż. Marcin Radomski	