
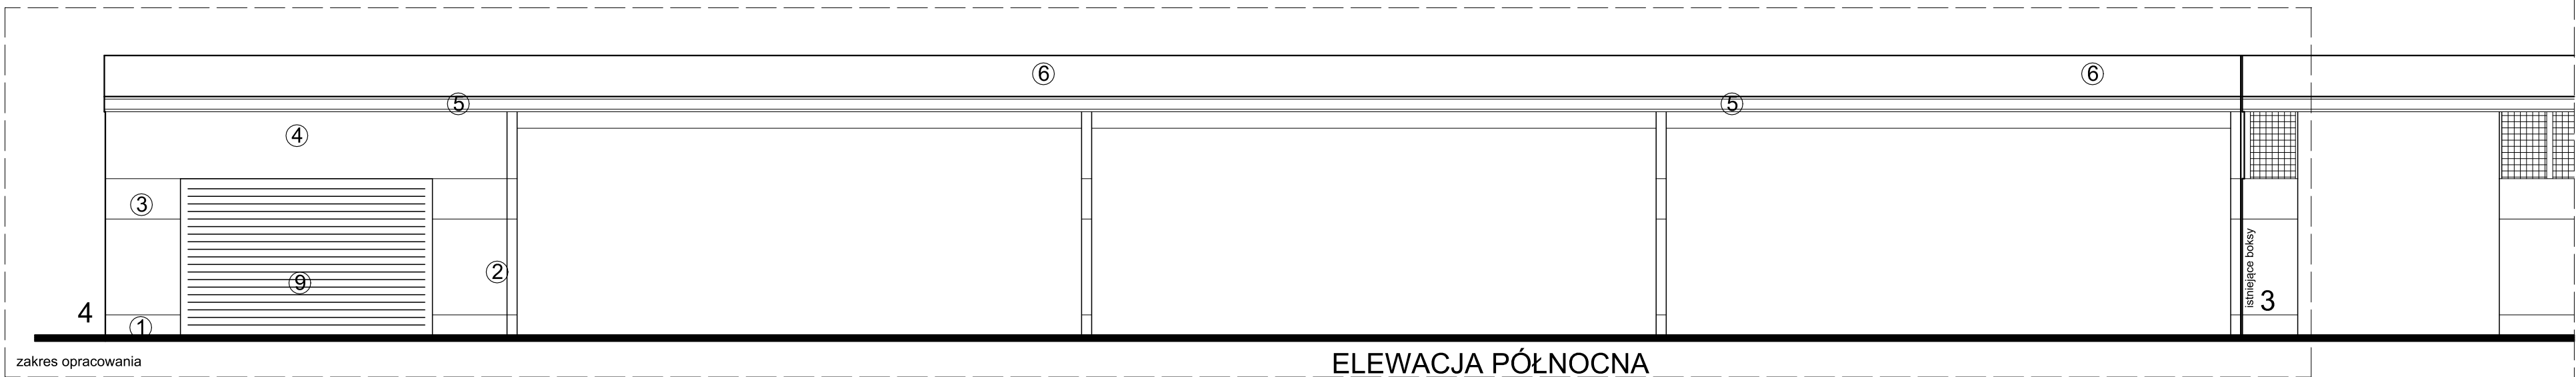
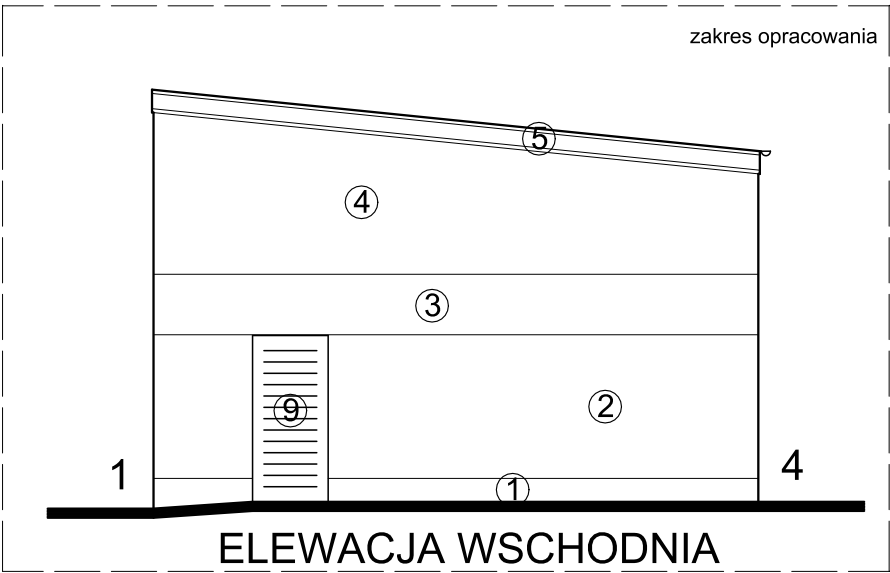


ELEWACJE BUDYNKU

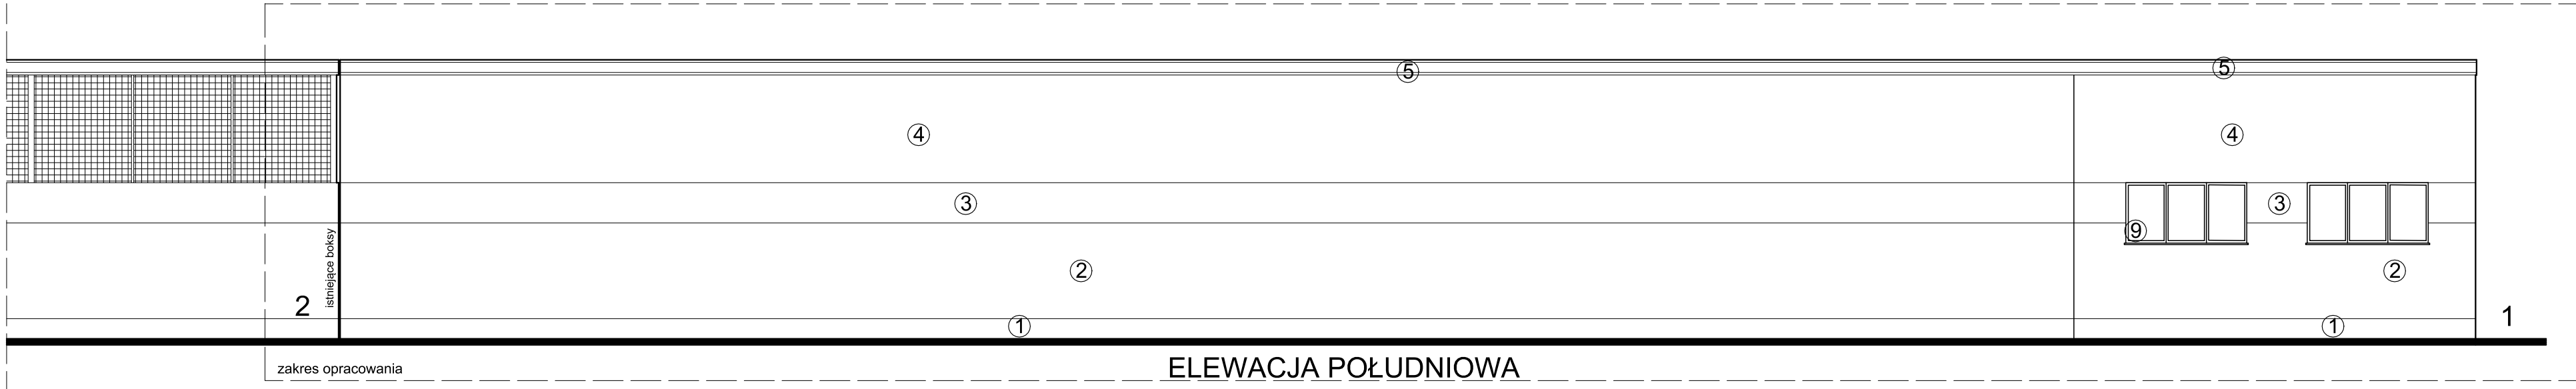

Kolorystyka:

- ① tynk cienkowarstwowy wodoodporny- RAL 7001
- ② tynk mineralny cienkowarstwowy - RAL 000 90 00
- ③ tynk mineralny cienkowarstwowy - RAL 2009
- ④ tynk mineralny cienkowarstwowy - RAL 240 70 10
- ⑤ blacha płaska gr.0.7mm - RAL 000 90 00
- ⑥ blacha trapezowa T45 gr.0.7mm - RAL 000 90 00
- ⑦ rynny i rury spustowe - RAL 000 90 00
- ⑧ elementy stalowe konstrukcyjne - RAL 2009
- ⑨ bramy, okna i drzwi - RAL 080 80 90

Rysunki rozpatrywać razem z rozwiązaniami branżowymi

BIURO OBSŁUGI BUDOWNICTWA TADEUSZ SZYMBORSKI  tel. 0-58 775 44 84 ul. Wojska Polskiego 2b 83-200 Starogard Gd.	INWESTOR Zakład Utylizacji Odpadów Komunalnych "Stary Las" Sp. z o.o. 83-200 Starogard Gd., Stary Las 9		NR RYSUNKU A.1 SKALA 1:100 proj. wykonawczy DATA 11-2017
	TEMAT Projekt boksów dla celów sortowni na terenie ZUOK na dz. 9 obr. Stary Las w gm. Starogard Gdański		
	NAZWA RYS. ELEWACJE BUDYNKU		
	PROJEKTANT mgr inż. arch. Tadeusz Kuca Upr. Proj. Nr 137/Gd/00 w spec. architektonicznej		
	ASYSTENT inż. Marcin Radomski		