


KONSTRUKCJA BUDYNKU

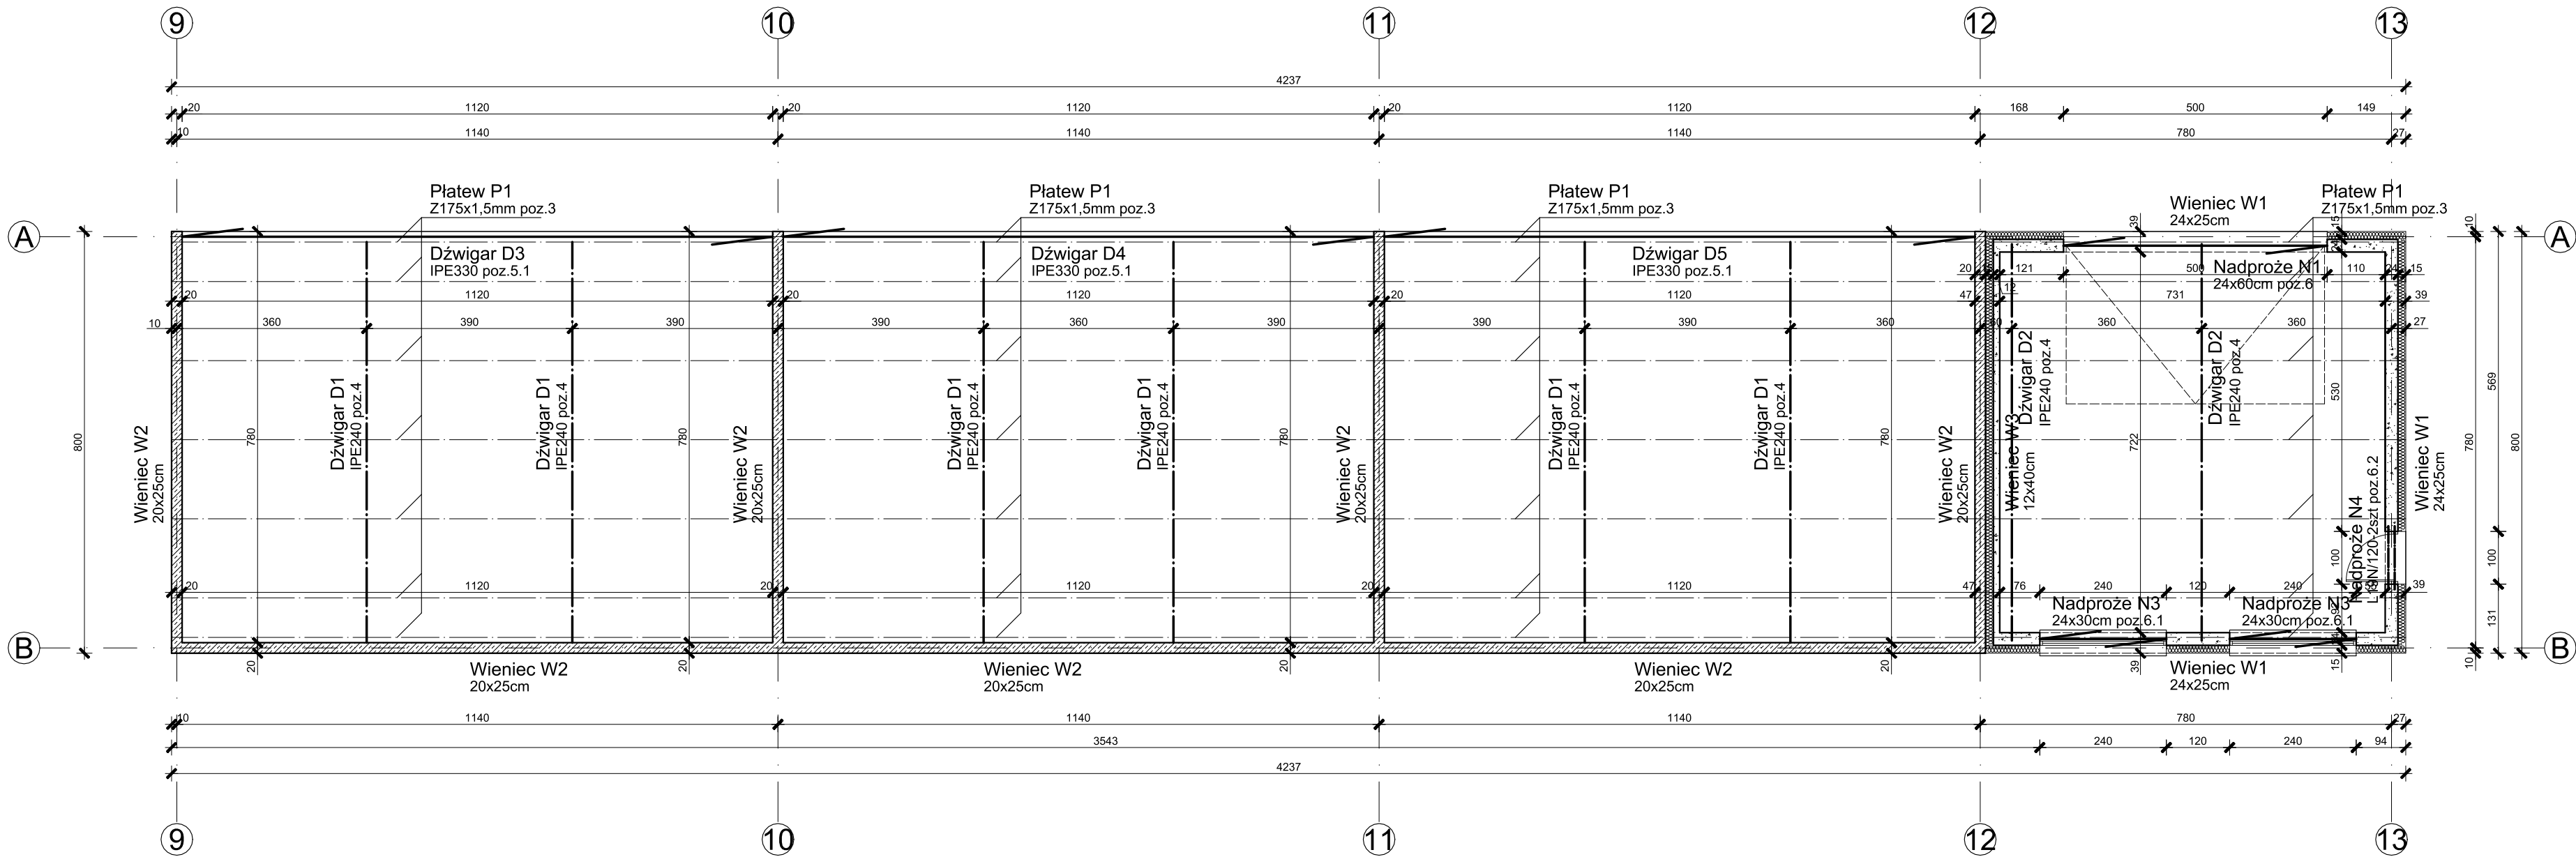

UWAGA:
Zbrojenie konstrukcyjne AIIIN
Strzemiona, pr.rozdzielcze A0
Minimalne otulenie 3,0cm
Beton C25/30 W8
Stal konstrukcyjna S355

BIURO OBSŁUGI BUDOWNICTWA TADEUSZ SZYMBORSKI tel. 0-58 775 44 84 ul. Wojska Polskiego 2b 83-200 Starogard Gd.	INWESTOR Zakład Utylizacji Odpadów Komunalnych "Stary Las" Sp. z o.o. 83-200 Starogard Gd., Stary Las 9		NR RYSUNKU
	TEMAT Projekt boksów dla celów sortowni na terenie ZUOK na dz. 9 obr. Stary Las w gm. Starogard Gdański		K.2
	NAZWA RYS. KONSTRUKCJA BUDYNKU		SKALA
	PROJEKTANT mgr inż. Tadeusz Szymborski Upr. Proj. Nr 3684/Gd/88 w spec. konstrukcyjno-budowlanej	ASYSTENT inż. Marcin Radomski	1:100
			proj. wykonawczy DATA 11-2017