




ELEMENTY MOCUJĄCE

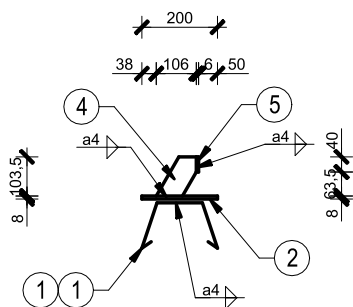

Elementy w osi 9, 10, 11, 12

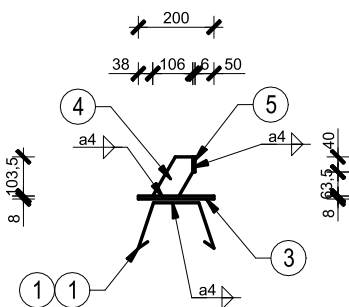

Elementy w osi 13

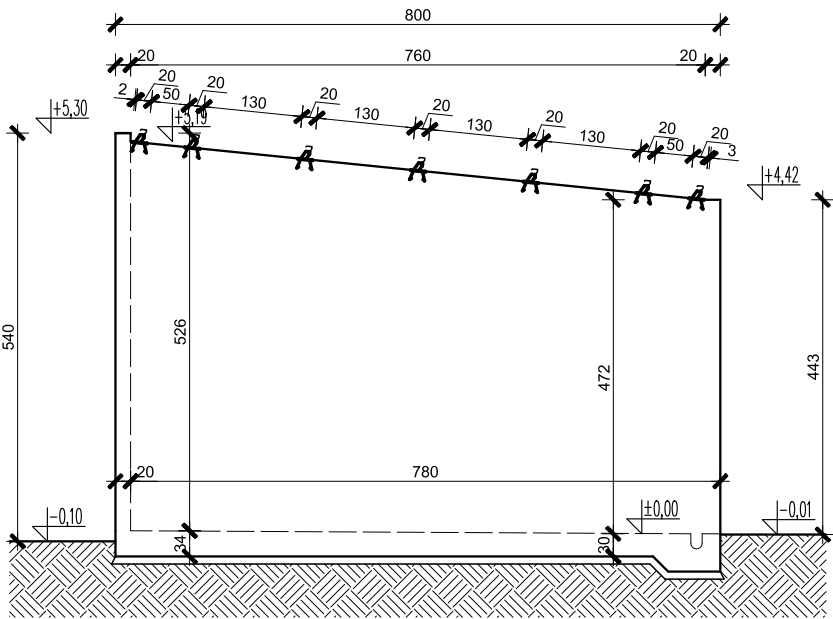




Ściana w osi 9, 10, 11, 12

- 3

28szt - bl. 8
200x200mm
- 2

7szt - bl. 8
240x200mm
- 1

70szt - Ø12
42cm

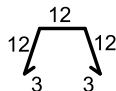
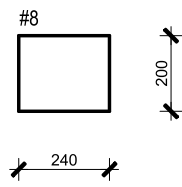
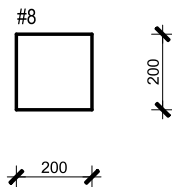


- 4

35szt - bl. 6
106x104mm

- 5

35szt - bl. 6
130x40mm

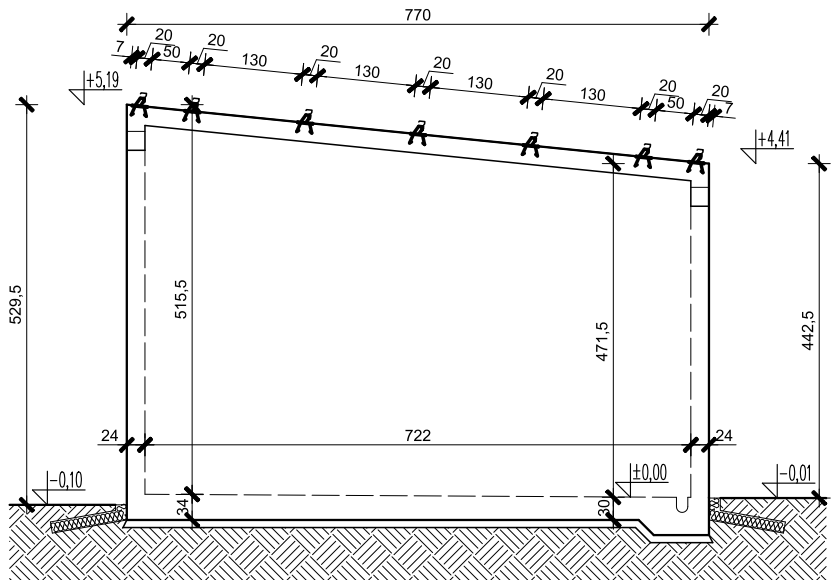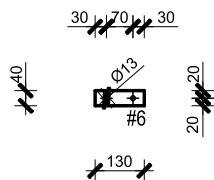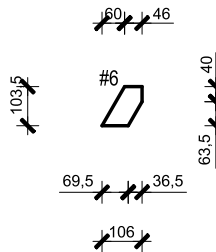

Ściana w osi 13

WYKAZ MATERIAŁÓW									
KONSTRUKCJA STALOWA									
POZ.	SZT.	KSZTAŁTOWNIK wymiary	GRUB. (mm)	SZER. (mm)	DŁUG. (mm)	MASA jednost.	MASA (kg)		UWAGI NR.RYS.
1	-	śr-12			420	0,888	1 sztuki	0,37	26,11
2	-	blacha	8	240	200	-	-	3,01	21,10
3	-	blacha	8	200	200	-	-	2,51	70,34
4	-	blacha	6	106	104	-	-	0,52	18,17
5	-	blacha	6	130	40	-	-	0,24	8,57
Σ								144,29	
spoiny 2‰								2,89	

BIURO OBSŁUGI BUDOWNICTWA TADEUSZ SZYMBORSKI  tel. 0-58 775 44 84 ul. Wojska Polskiego 2b 83-200 Starogard Gd.	INWESTOR Zakład Utylizacji Odpadów Komunalnych "Stary Las" Sp. z o.o. 83-200 Starogard Gd., Stary Las 9		NR RYSUNKU K.2.1u
	TEMAT Projekt boksów dla celów sortowni na terenie ZUOK na dz. 9 obr. Stary Las w gm. Starogard Gdański		
	NAZWA RYS. ELEMENTY MOCUJĄCE		SKALA 1:100 proj. wykonawczy DATA 11-2017
	PROJEKTANT	mgr inż. Tadeusz Szymborski Upr. Proj. Nr 3684/Gd/88 w spec. konstrukcyjno-budowlanej	
	ASYSTENT	inż Marcin Radomski	