




DŹWIGAR D2

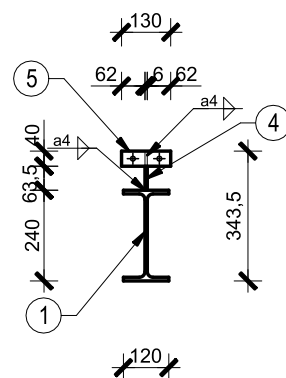

Przekrój A-A



















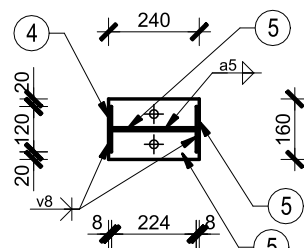


Przekrój B-B

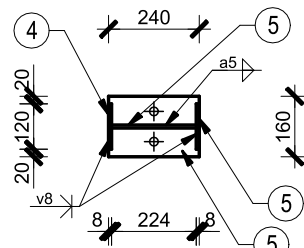

Przekrój C-C

WYKAZ MATERIAŁÓW									
KONSTRUKCJA STALOWA									
POZ.	SZT.	KSZTAŁTOWNIK	GRUB.	SZER.	DŁUG.	MASA	MASA (kg)		UWAG
		wymiary	(mm)	(mm)	(mm)	jednost.	1 sztuki	całkowita	NR.RYS.
1	-	IPE240			7748	30,7	237,86	237,86	
2	-	blacha	8	120	85	-	0,64	0,64	
3	-	blacha	8	224	85	-	1,20	1,20	
4	-	blacha	8	120	318	-	2,40	2,40	
5	-	blacha	12	240	160	-	3,62	7,23	
6	-	blacha	6	106	104	-	0,52	3,63	
7	-	blacha	6	106	104	-	0,52	3,63	
8	-	blacha	8	120	341	-	2,57	2,57	
9	-	blacha	8	224	100	-	1,41	1,41	
10	-	blacha	8	120	76	-	0,57	0,57	
							Σ	261,15	
							spoiny2%	5,22	
							Dla 2szt	532,74	

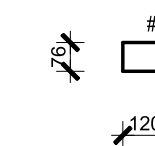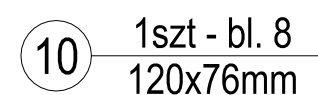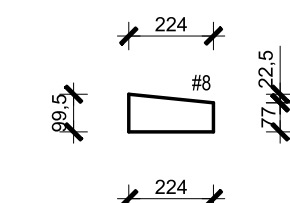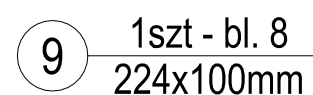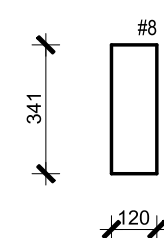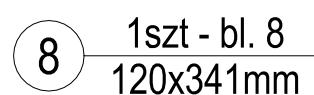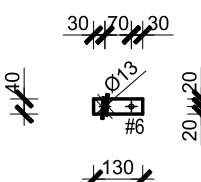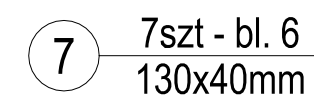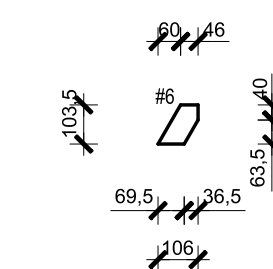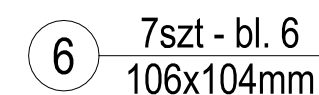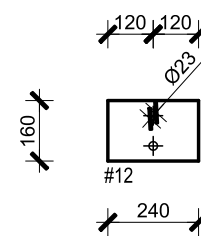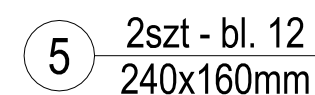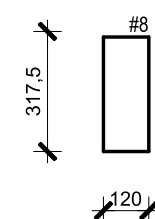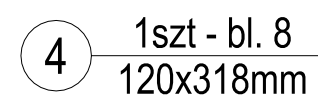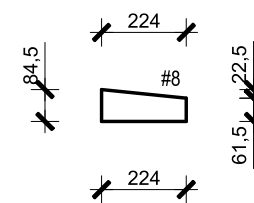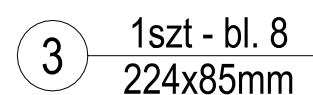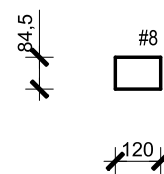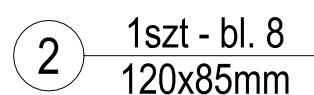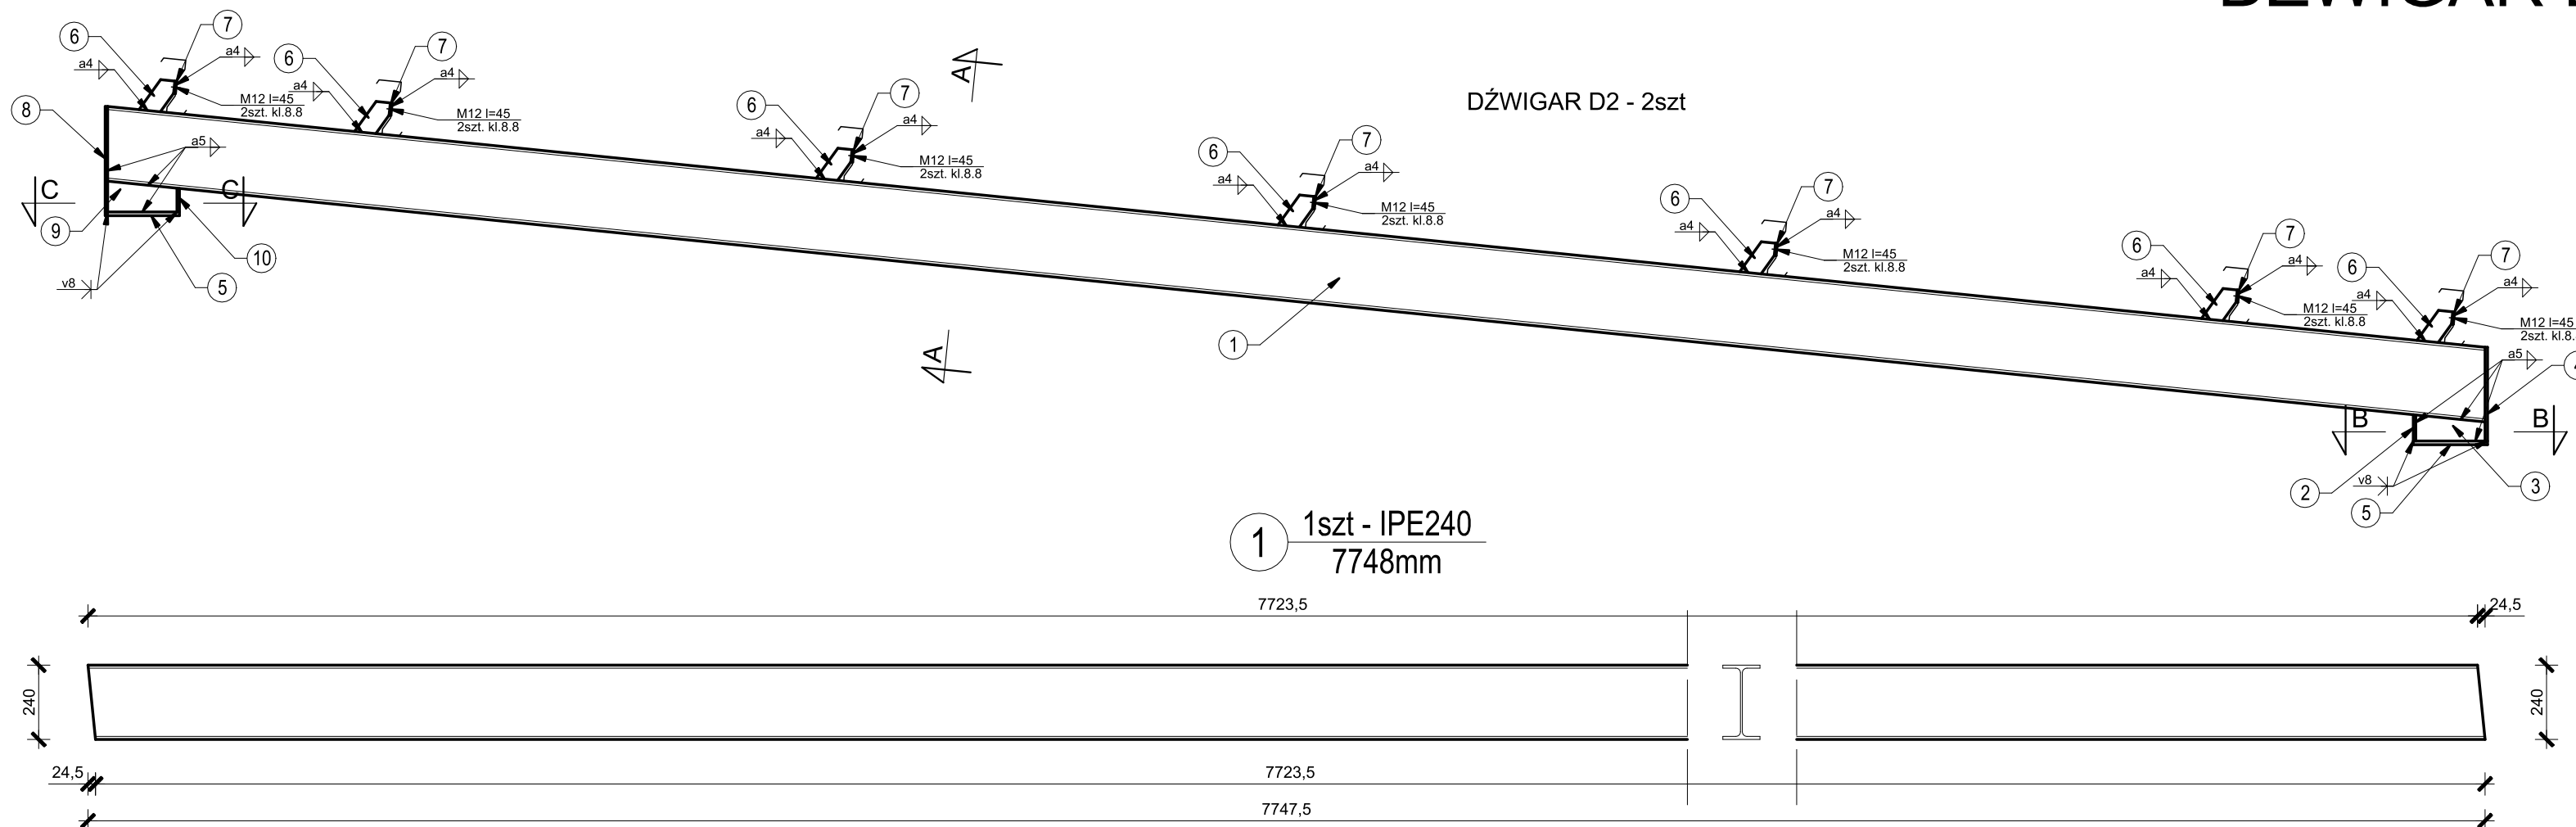

BIURO OBSŁUGI BUDOWNICTWA TADEUSZ SZYMBORSKI  tel. 0-58 775 44 84 ul. Wojska Polskiego 2b 83-200 Starogard Gd.	INWESTOR Zakład Utilizacji Odpadów Komunalnych "Stary Las" Sp. z o.o. 83-200 Starogard Gd., Stary Las 9		NR RYSUNKU K.2.5
	TEMAT Projekt boksów dla celów sortowni na terenie ZUOK na dz. 9 obr. Stary Las w gm. Starogard Gdański		
	NAZWA RYS. DŹWIGAR D2		
	PROJEKTANT	mgr inż. Tadeusz Szymborski Upr. Proj. Nr 3684/Gd/88 w spec. konstrukcyjno-budowlanej	
ASYSTENT	inż. Marcin Radomski		SKALA 1:20 proj. wykonawczy DATA 11-2017