

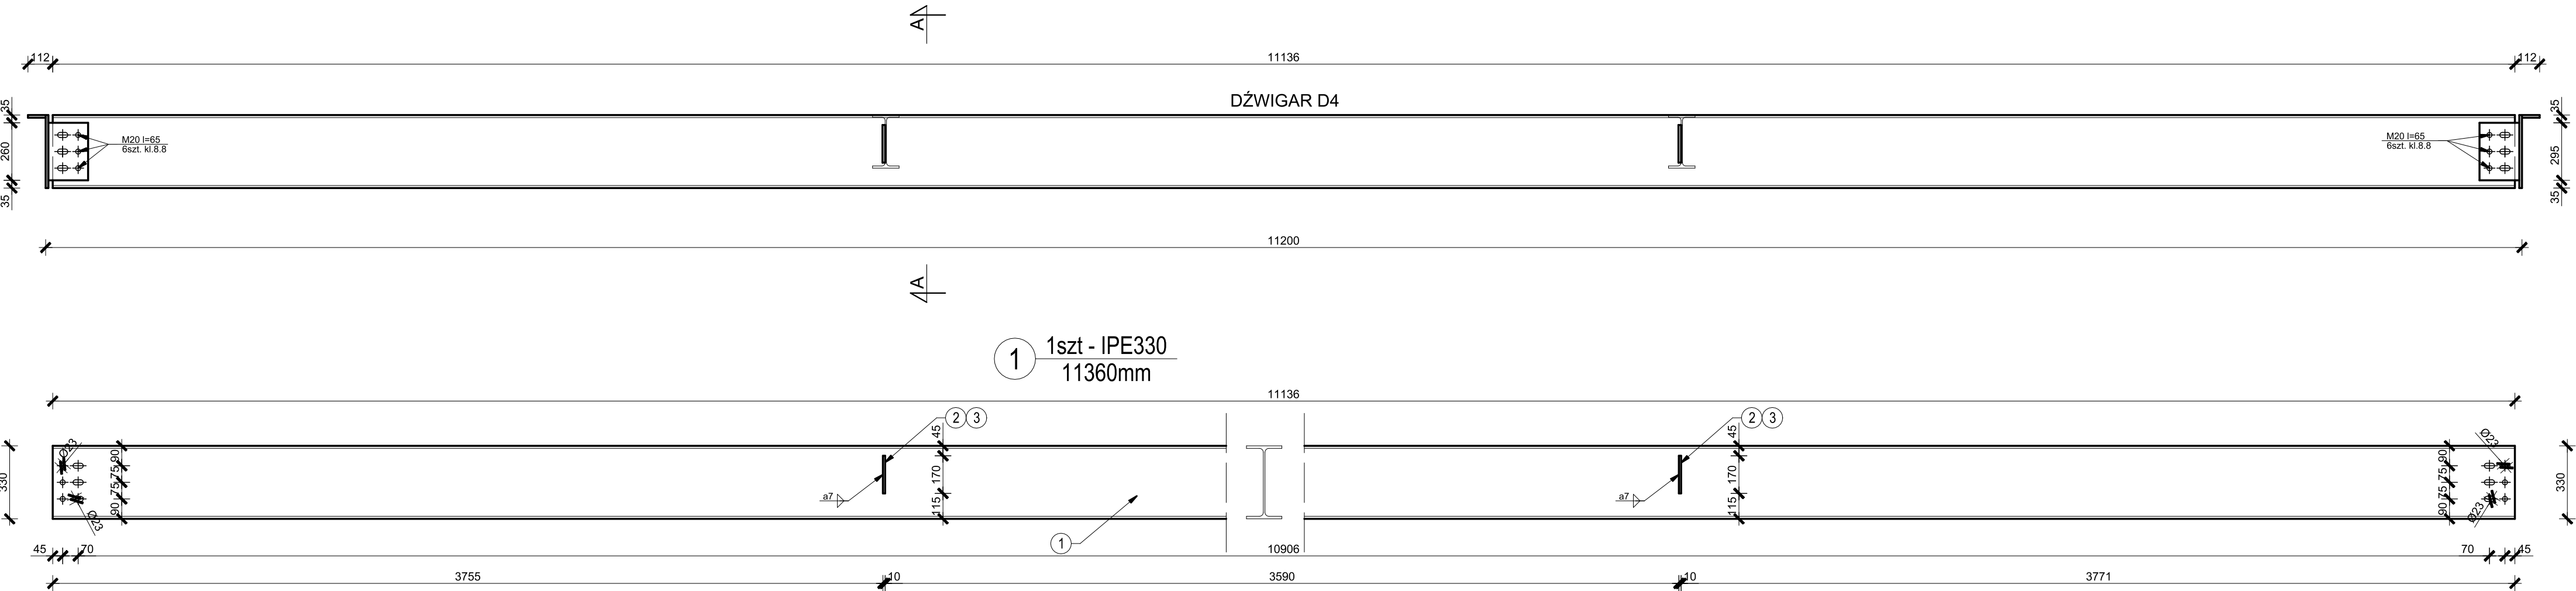
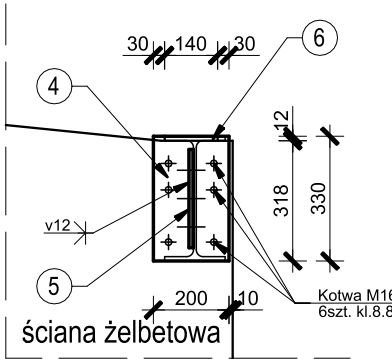
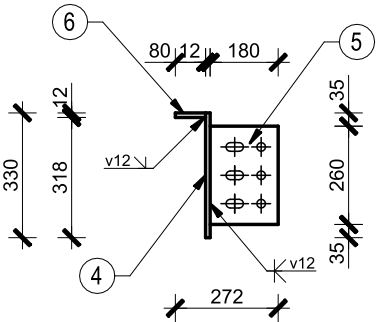



DŹWIGAR D4

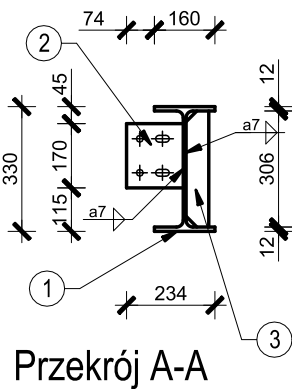


2 2szt - bl. 10
150x170mm

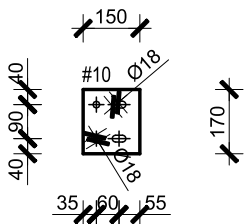


3 2szt - bl. 10
60x306mm

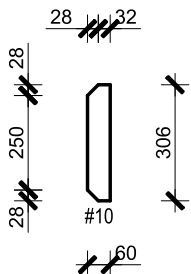


4 2szt - bl. 12
60x306mm

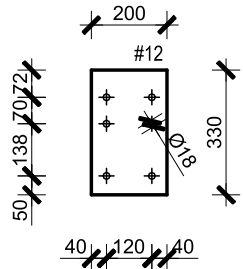

5 2szt - bl. 12
180x260mm

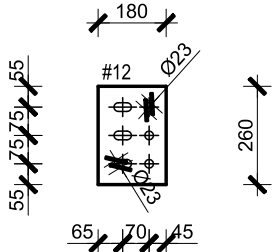

6 2szt - bl. 12
140x60mm

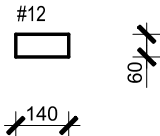

WYKAZ MATERIAŁÓW									
KONSTRUKCJA STALOWA									
POZ.	SZT.	KSZTAŁTOWNIK wymiary	GRUB. (mm)	SZER. (mm)	DŁUG. (mm)	MASA (mm) jednost.	MASA (kg)		UWAGI
							1 sztuki	całkowita	NR.RYS.
1	-	1	IPE330		11360	49,1	557,78	557,78	
2	-	2	blacha	10	150	170	-	2,00	4,00
3	-	2	blacha	10	60	306	-	1,44	2,88
4	-	2	blacha	12	200	330	-	6,22	12,43
5	-	2	blacha	12	180	260	-	4,41	8,82
6	-	2	blacha	12	140	60	-	0,79	1,58
							Σ	587,50	
							spoiny2%	11,75	

BIURO OBSŁUGI BUDOWNICTWA TADEUSZ SZYMBORSKI tel. 0-58 775 44 84 ul. Wojska Polskiego 2b 83-200 Starogard Gd.	INWESTOR	Zakład Utylizacji Odpadów Komunalnych "Stary Las" Sp. z o.o. 83-200 Starogard Gd., Stary Las 9	NR RYSUNKU
	TEMAT	Projekt boksów dla celów sortowni na terenie ZUOK na dz. 9 obr. Stary Las w gm. Starogard Gdański	K.2.7
	NAZWA RYS.	DŹWIGAR D4	SKALA
	PROJEKTANT	mgr inż. Tadeusz Szymborski Upr. Proj. Nr 3684/Gd/88 w spec. konstrukcyjno-budowlanej	1:20
	ASYSTENT	inż. Marcin Radomski	proj. wykonawczy DATA 11-2017