

PRZEKROJE BUDYNKU

LEGENDA:

P1
Płyta żelbetowa C25/30 gr.30-34cm
Geomembrana HDPE gr. 1,5mm
Beton C8/10
Grunt rodzimy

D1
Blacha trapezowa TR45x0,7mm
Płatew dachowa Z175x1,5mm
Dźwigar dachowy IPE240

D2
Blacha trapezowa TR45x0,7mm
Płatew dachowa Z175x1,5mm
Dźwigar dachowy IPE240
Wełna mineralna gr.20cm


S1
Tynk mineralny cienkowarstwowy
Styropian gr.15cm
Bloczki silikatowe gr.24cm
Tynk cementowo-wapienny

S2
Tynk mineralny cienkowarstwowy
Ściana żelbetowa gr.20cm


S3
Ściana żelbetowa gr.20cm
Styropian gr.15cm
Cegła silikatowa gr.12cm
Tynk cementowo-wapienny

S4
Ściana żelbetowa gr.20cm

-  Istniejąca ściana
-  Ściana nowoprojektowana murowana
-  Elementy żelbetowe

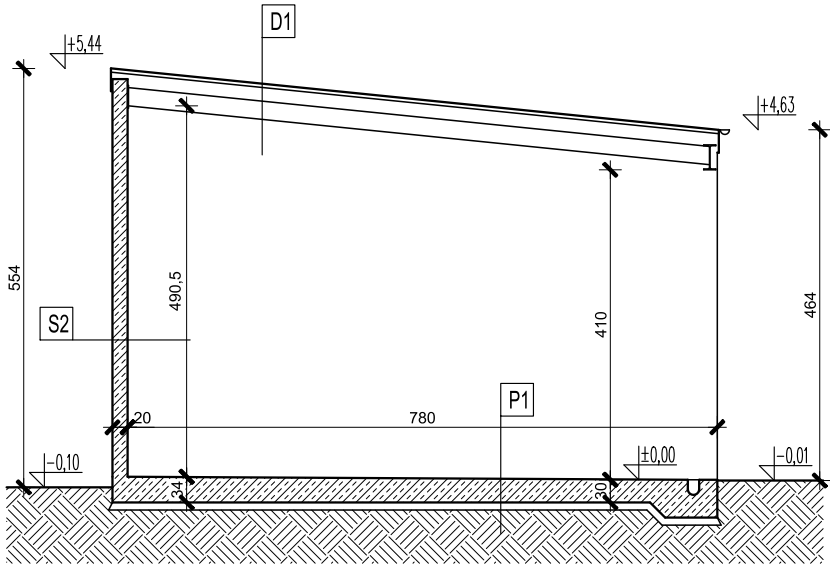

PRZEKRÓJ A-A

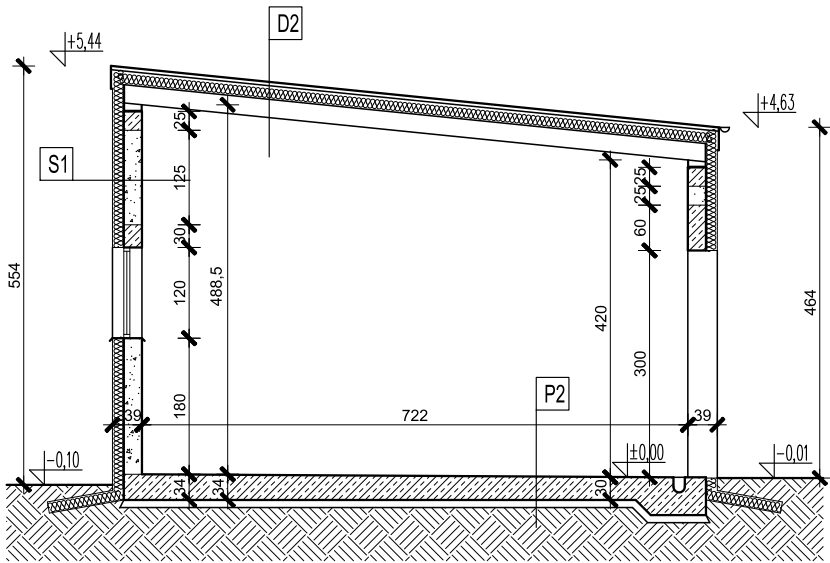

PRZEKRÓJ B-B

BIURO OBSŁUGI BUDOWNICTWA TADEUSZ SZYMBORSKI  tel. 0-58 775 44 84 ul. Wojska Polskiego 2b 83-200 Starogard Gd.	INWESTOR Zakład Utylizacji Odpadów Komunalnych "Stary Las" Sp. z o.o. 83-200 Starogard Gd., Stary Las 9		NR RYSUNKU
	TEMAT Projekt boksów dla celów sortowni na terenie ZUOK na dz. 9 obr. Stary Las w gm. Starogard Gdański		A.4
	NAZWA RYS. PRZEKROJE BUDYNKU		
	PROJEKTANT	mgr inż. arch. Tadeusz Kuca Upr. Proj. Nr 137/Gd/00 w spec. architektonicznej	SKALA 1:100
	ASYSTENT	inż. Marcin Radomski	proj. wykonawczy DATA 11-2017