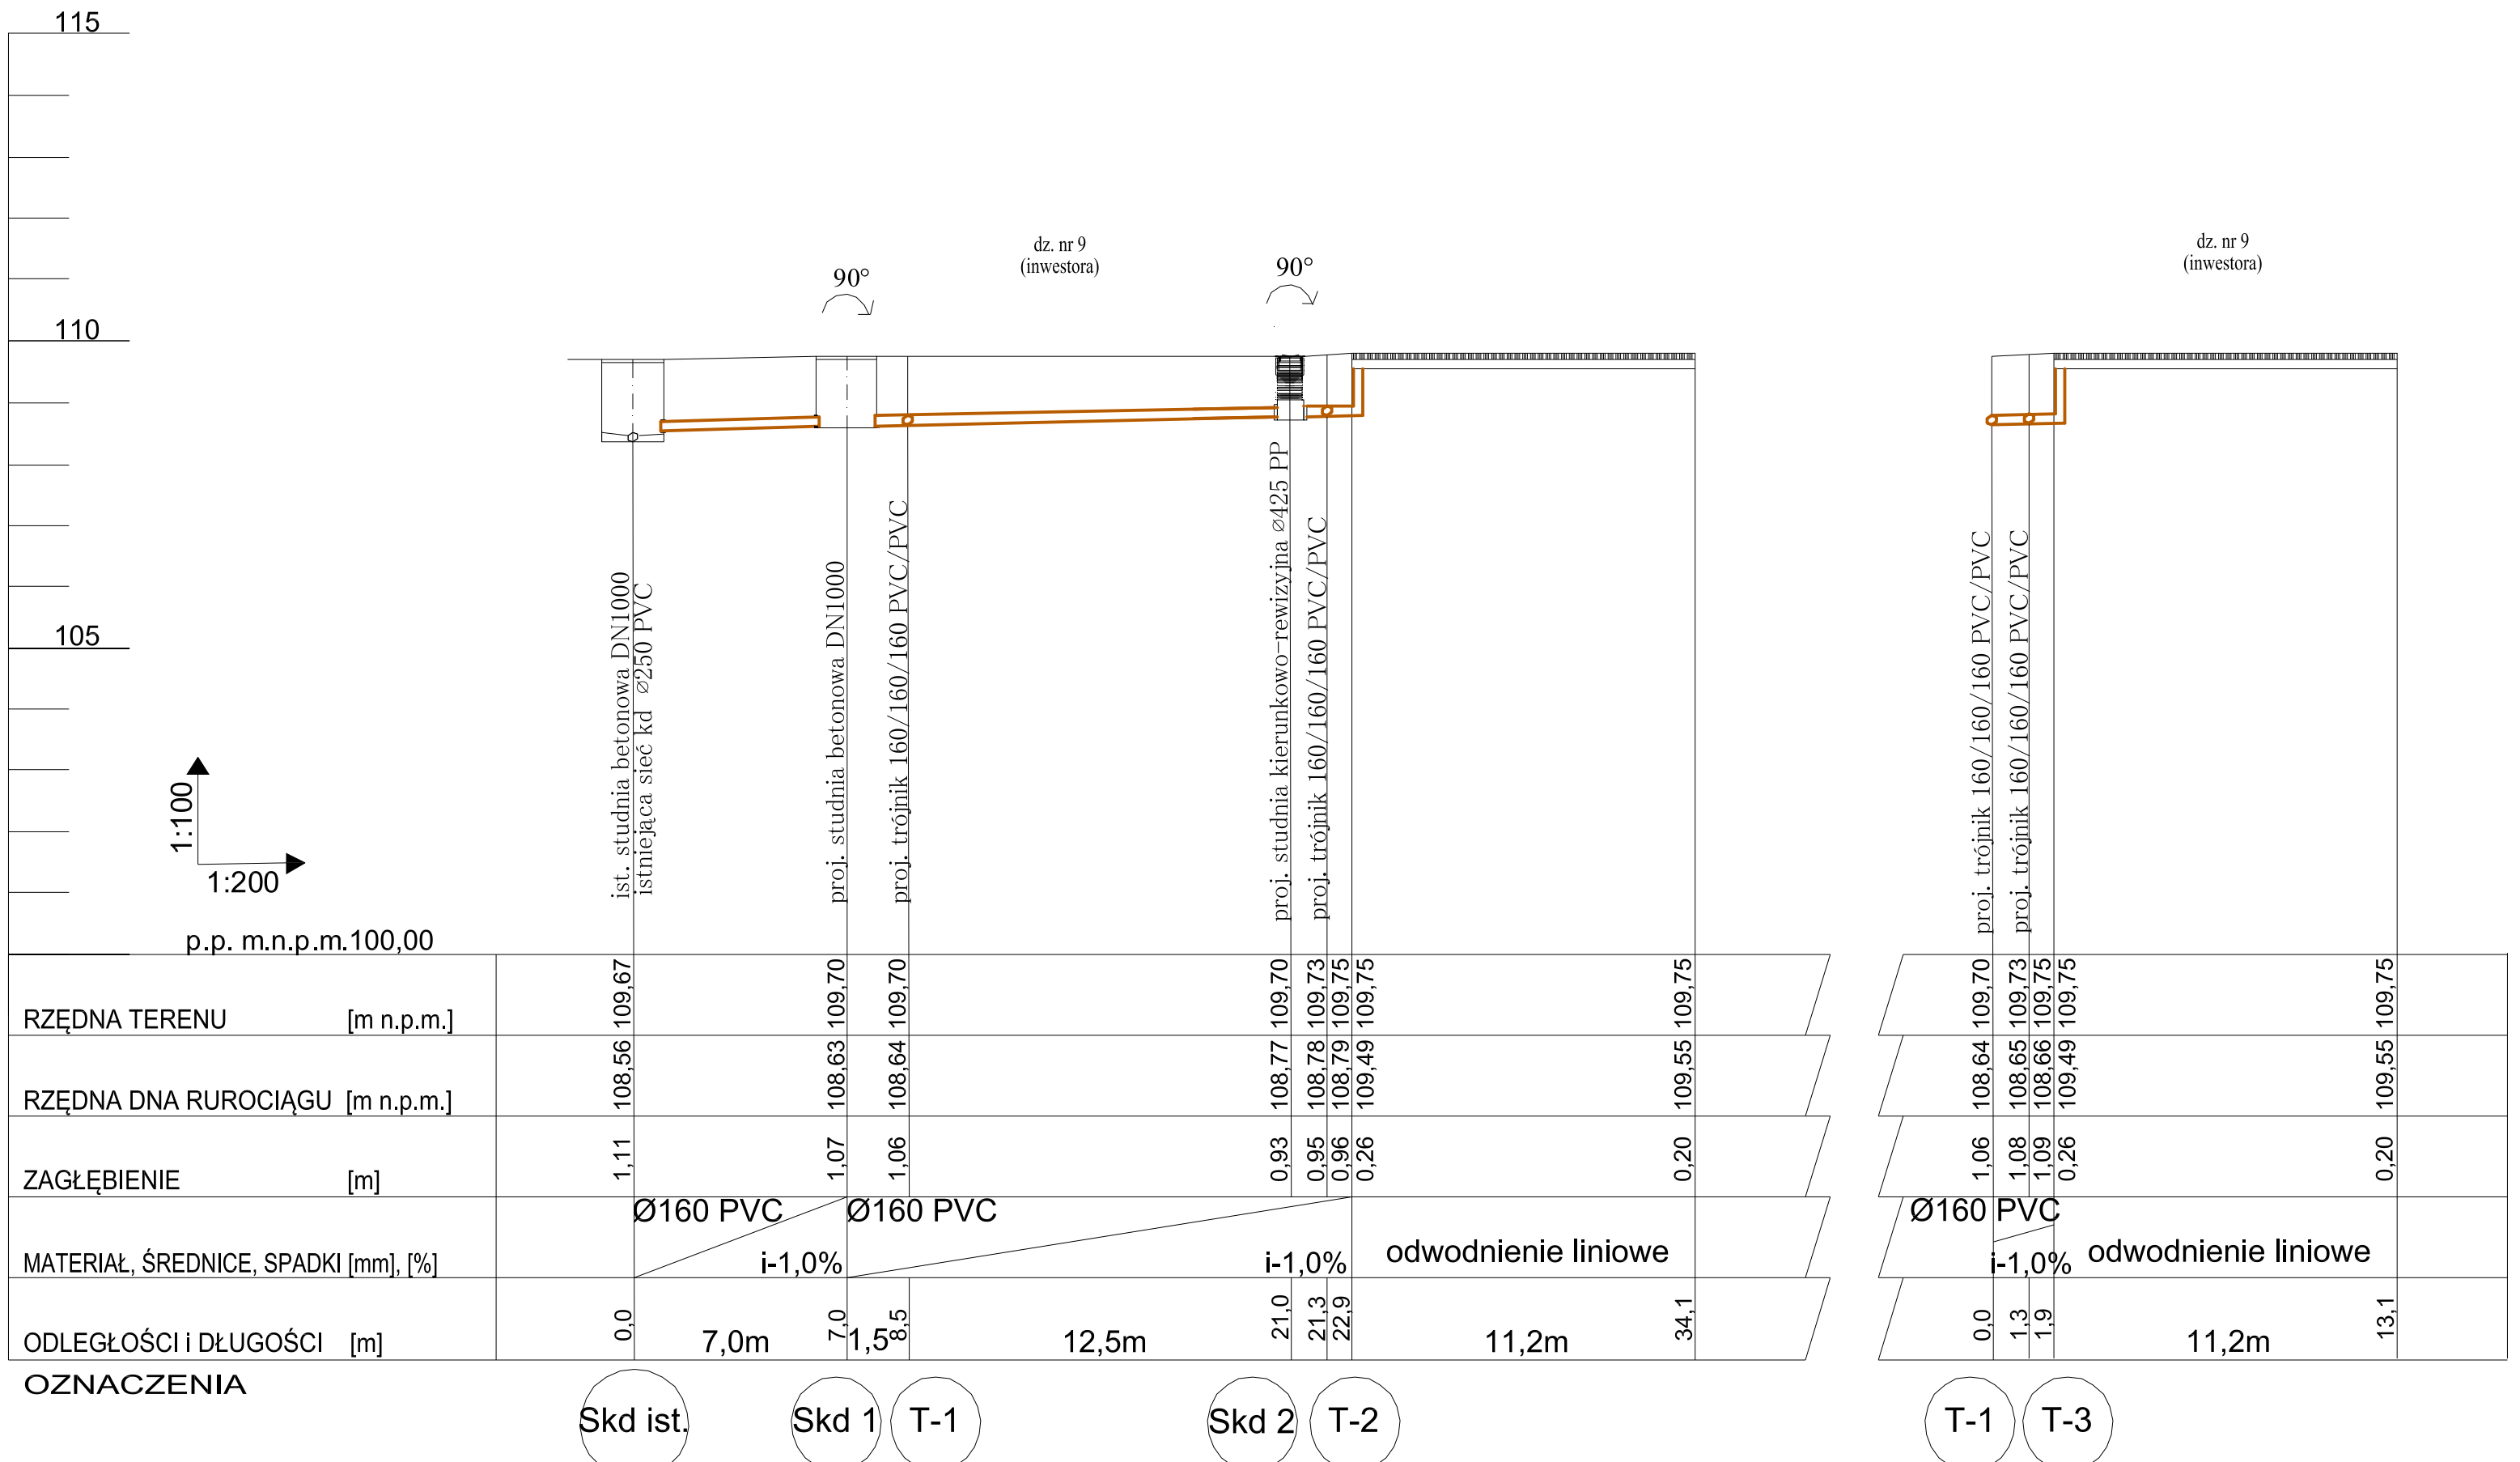

PREMM *Instalacje Sanitarne Rafał Gorecki*
adres: ul. Lubichowska 14 83-200 Starogard Gd. tel. kom. **607-579-226**
NIP: **5921901947** Regon: **221566555**

TEMAT:	*Projekt wykonawczy boksów dla celów sortowni na terenie ZUOK*	
ADRES:	dz. nr 9 (inwestora) obręb: Stary Las, gmina: Starogard Gdański	
INWESTOR:	Zakład Utylizacji Odpadów Komunalnych "Stary Las" sp. z o.o. Stary Las 9, 83-200 Starogard Gdański	
NAZWA RYS.:	***Profil przykanalików kd Ø160 PVC***	
PROJEKTANT:	mgr inż. Rafał Gorecki upr. nr POM/0051/PWOS/10 (w branży sanitarnej)	**Podpis:**
SPRAWDZIŁ:	mgr inż. Tomasz Firgon upr. nr POM/0054/POOS/10 (w branży sanitarnej)	**Podpis:**
OPRACOWAŁ:	inż. Mateusz Formella	**Podpis:**
DATA:	**listopad 2017 r.**	**Skala:** 1:100 1:200 **Rys nr.** S-1