


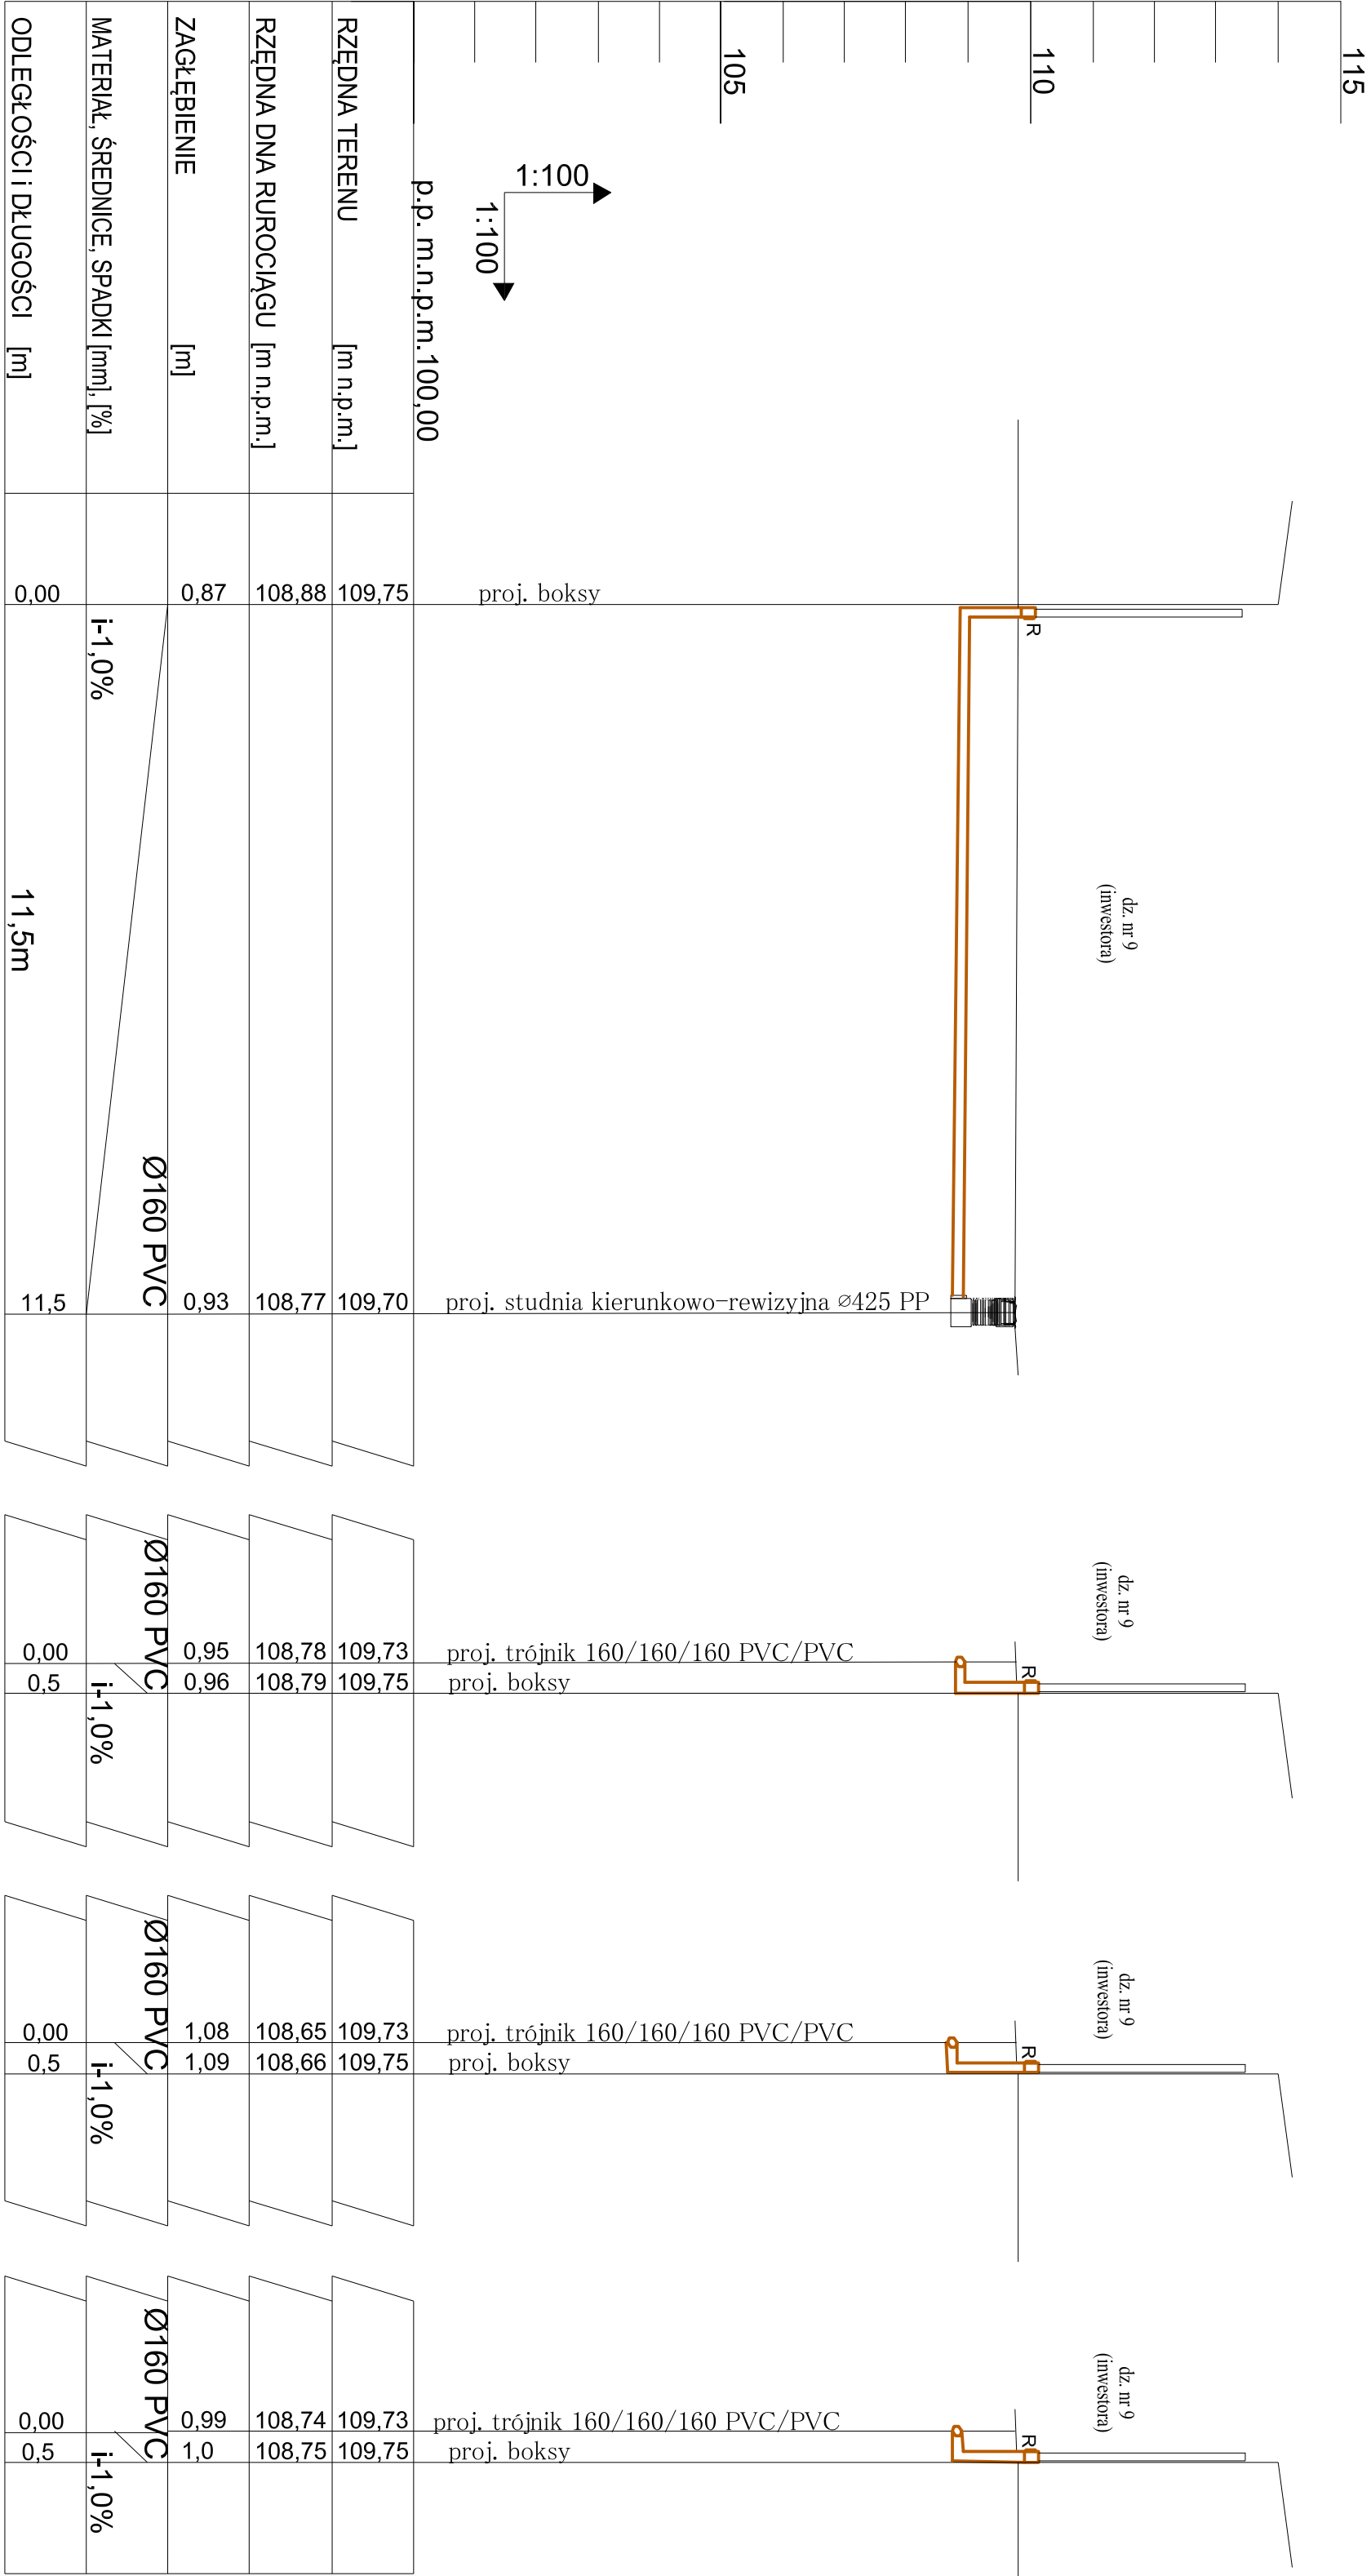

p.p. m.n.p.m. 100,00					
RZĘDNA TERENU	[m n.p.m.]	109,75	108,88	109,70	108,77
RZĘDNA DNA RUROCIĄGU	[m n.p.m.]	108,88	108,77	108,73	108,79
ZAGŁĘBIENIE	[m]	0,87	0,93	0,95	0,96
MATERIAŁ, ŚREDNICE, SPADKI	[mm], [%]	i-1,0%		Ø160 PVC	
ODLEGŁOŚCI I DŁUGOŚCI	[m]	0,00	11,5	0,00	0,5

R-1

Skd 2

T-2

R-2

T-3

R-3

T-4

R-4

PREMM Instalacje Sanitarne Rafał Gorecki
adres: ul. Lubichowska 14 83-200 Starogard Gd.
NIP: 5921901947

tel. kom. 607-579-226
Regon: 221566555

TEMAT: Projekt wykonawczy
boksów dla celów sortownic na terenie ZUOK

ADRES: dz. nr 9 (inwestora)
obręb: Stary Las, gmina: Starogard Gdański

INWESTOR: Zakład Utylizacji Odpadów Komunalnych
"Stary Las" sp. z o.o.
Stary Las 9, 83-200 Starogard Gdański

NAZWA RYS.: Profil przykanałków kd Ø160 PVC

PROJEKTANT: mgr inż. Rafał Gorecki
upr. nr POM/0051/PWOS/10
(w branży sanitarnej)

SPRAWDZIŁ: mgr inż. Tomasz Firgon
upr. nr POM/0054/POOS/10
(w branży sanitarnej)

OPRACOWAŁ: inż. Mateusz Formella

DATA: listopad 2017 r.

Podpis: _____
Rys. nr: S-3