



PRZEKRÓJ A-A
skala 1:50

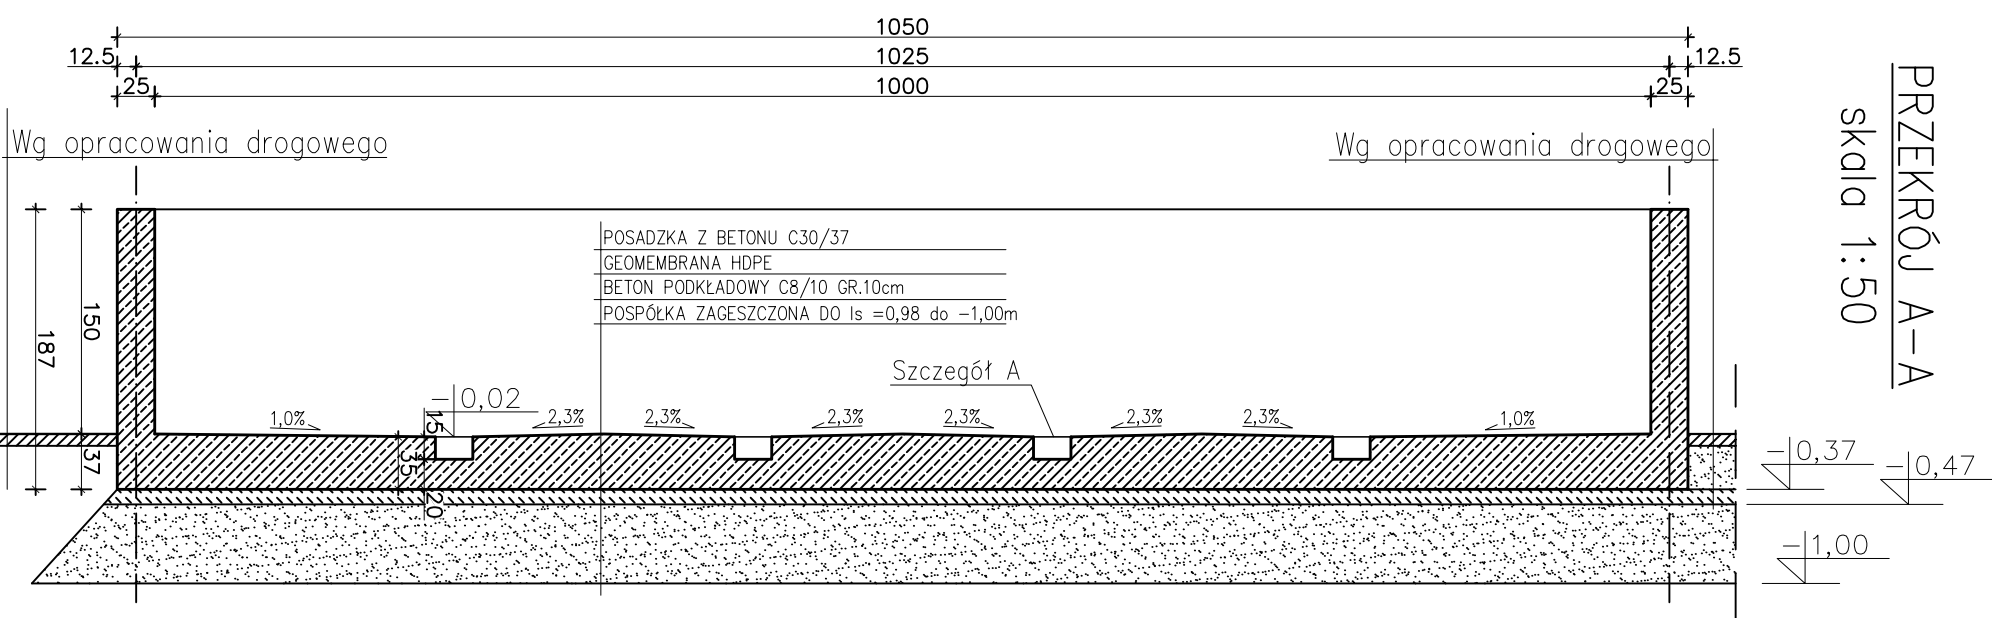

SO
BE

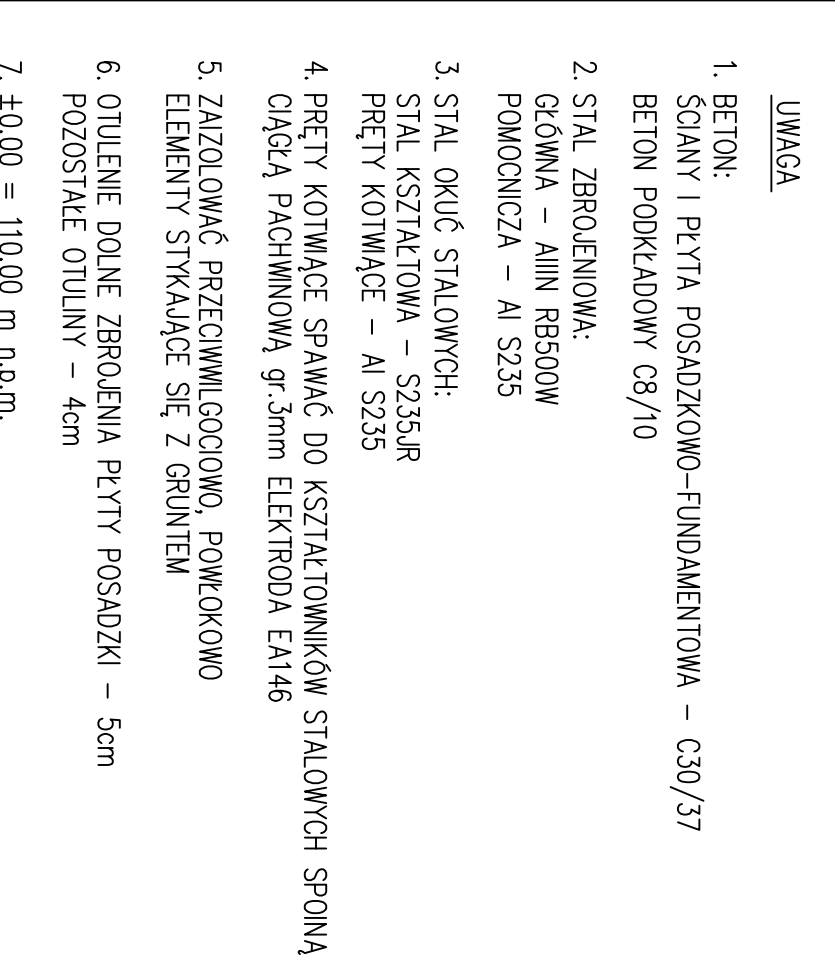

skala 1:5

