


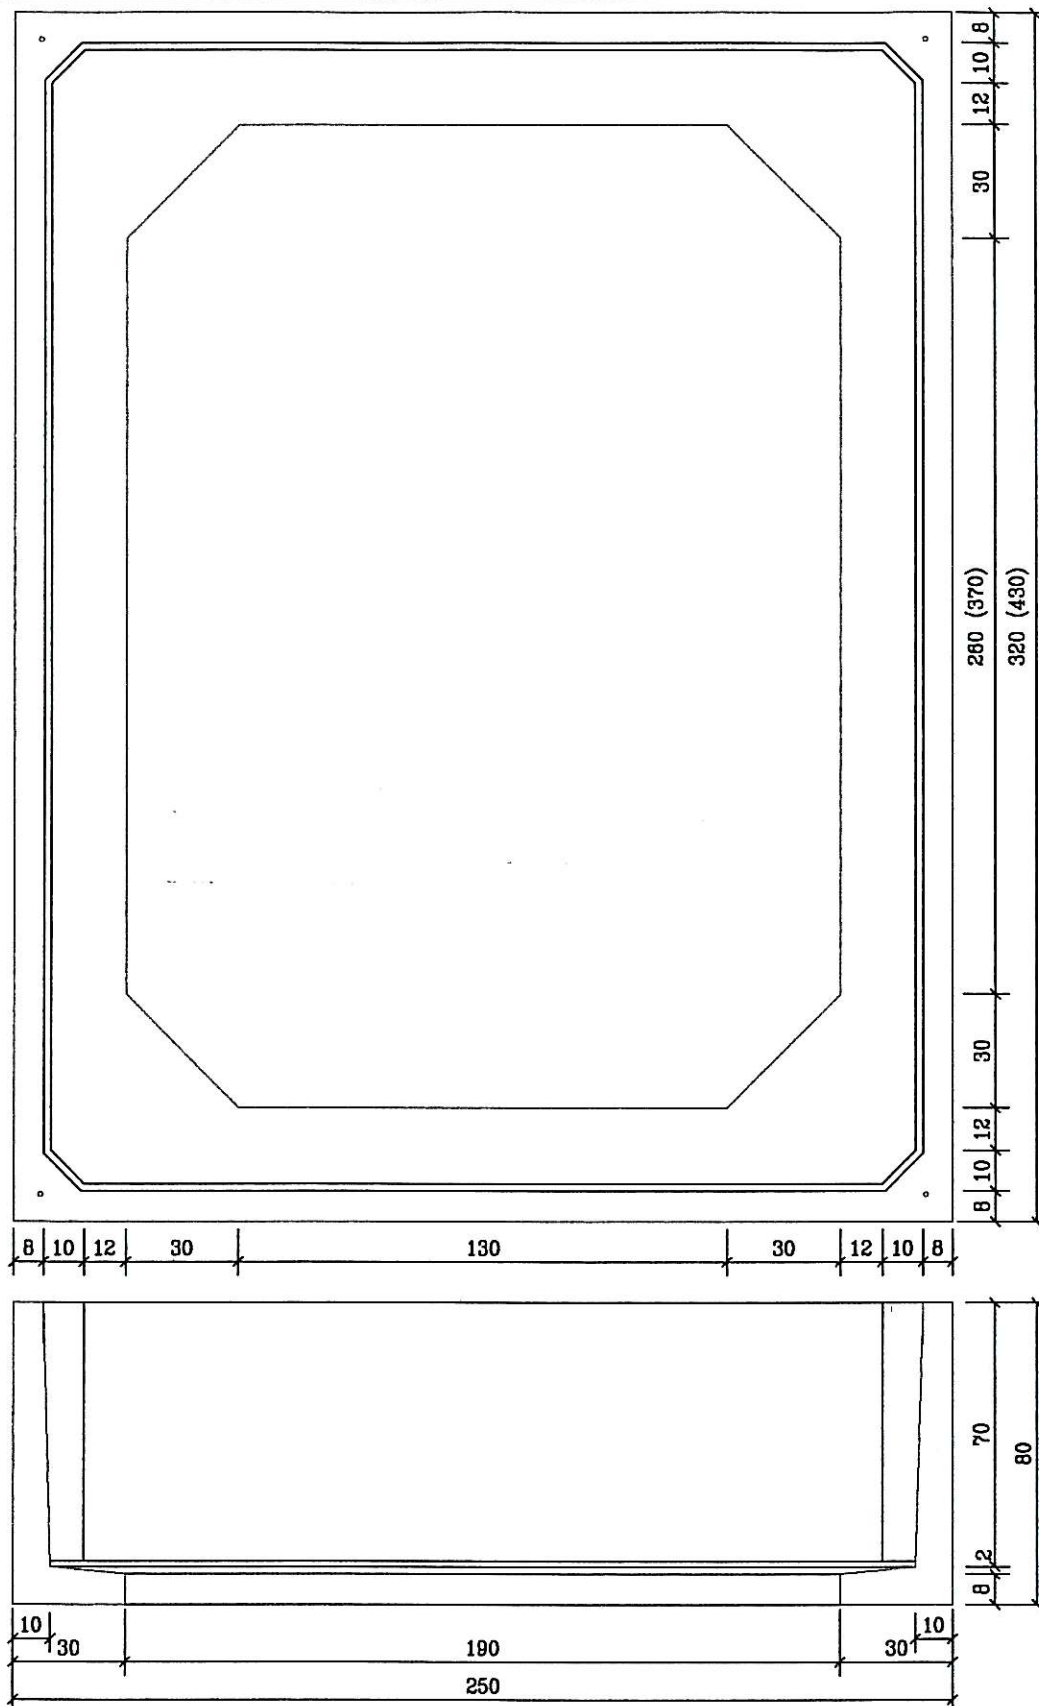

Inwestor: Gmina Miejska Starogard Gdański 83-200 Starogard Gdański ul. Gdanska 6		Stadium:	Branża:	Objekt: Zakład Utilizacji Odpadów Stary Las wraz z infrastrukturą towarzyszącą	
Inwestycja: ZAKŁAD UTYLIZACJI ODPADÓW STARY LAS wraz z infrastrukturą towarzystającą		P.B.W.	A		
		Tytuł projektu: Stacja transformatorowa MST"ZEUS"			
		Nazwa rys.: FUNDAMENT STACJI MST "ZEUS"			
Wykonawca dokumentacji KONSORCJUM:		Projektował: mgr inż. Mariusz Roszak		Upr. nr: 2982/Gd/87	
		Sprawdził: mgr inż Jan Śwędryński		Upr. nr: 2985/Gd/87	
		Data:	Skala:	Nr arch. proj.:	Nr rys.:
NORD INVESTMENTS S.A. 80-747 Gdańsk ul. Toruńska 12		15.11.2004	1:50	1978/2004 t. X	AS-07