


SN SafePlus w SF₆ -17,5kV C + VV ABB KRAFT

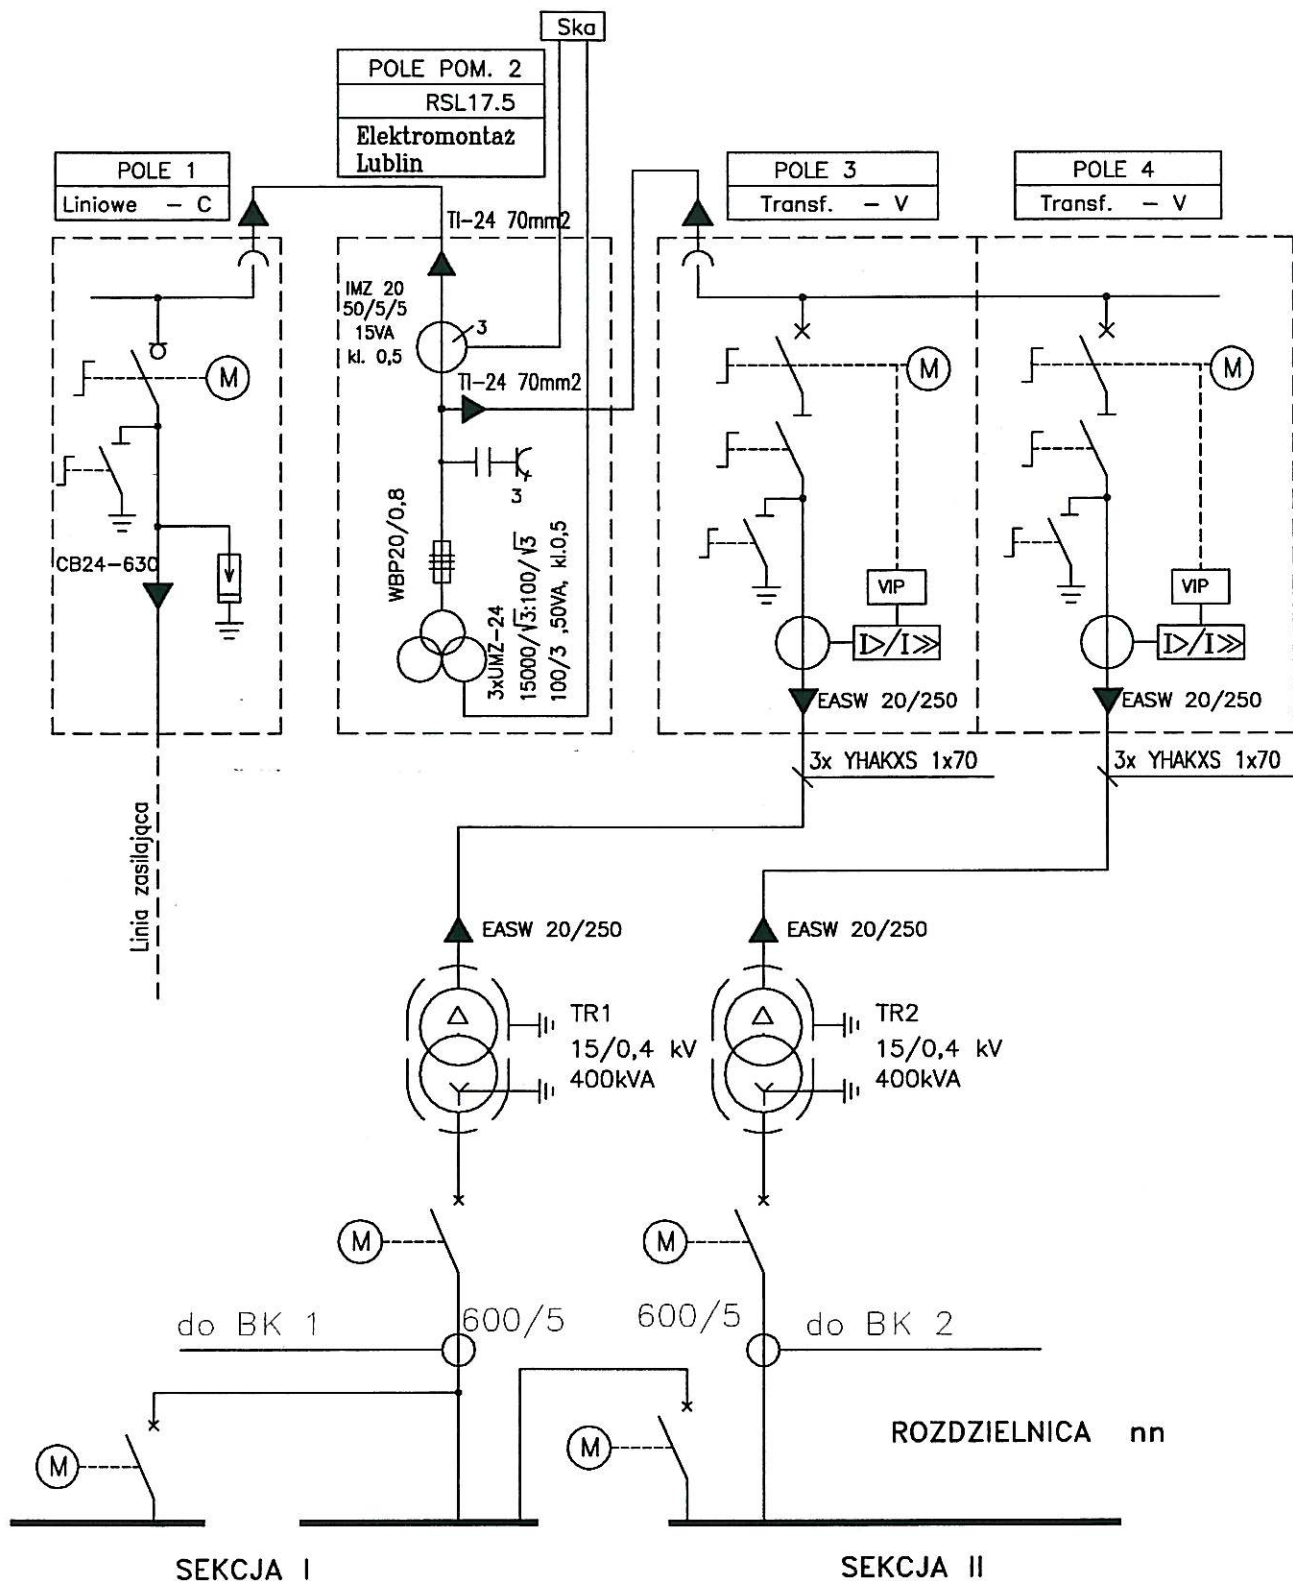

SEKCJA I

SEKCJA II

Inwestor: Gmina Miejska Starogard Gdański 83-200 Starogard Gdański ul. Gdańska 6		Stadium:		Branża:	Obiekt: Zakład Utylizacji Odpadów Stary Las wraz z infrastrukturą towarzyszącą
		P.B.W.		E	
Inwestycja: ZAKŁAD UTYLIZACJI ODPADÓW STARY LAS wraz z infrastrukturą towarzyszącą		Tytuł projektu: Stacja transformatorowa MST"ZEUS"			
		Nazwa rys.: schemat Sn 15 kV stacji transformatorowej			
Wykonawca dokumentacji KONSORCJUM:		Projektował:		Upr. nr:	
	Przedsiębiorstwo J. A. T. Sp. z o.o. 80-365 Gdańsk ul. Czarny Dwór 8 A	mgr inż. Franciszek Dembek		1431/84 Gd.	
		Sprawdził:		Upr. nr:	
		mgr inż. Jan Perdeus		417/74 Gd.	
	NORD INVESTMENTS S.A. 80-747 Gdańsk ul. Toruńska 12	Data:	Skala:	Nr arch. proj.:	Nr rys.:
		15.11.2004		1978/2004 t. X	ES-01