


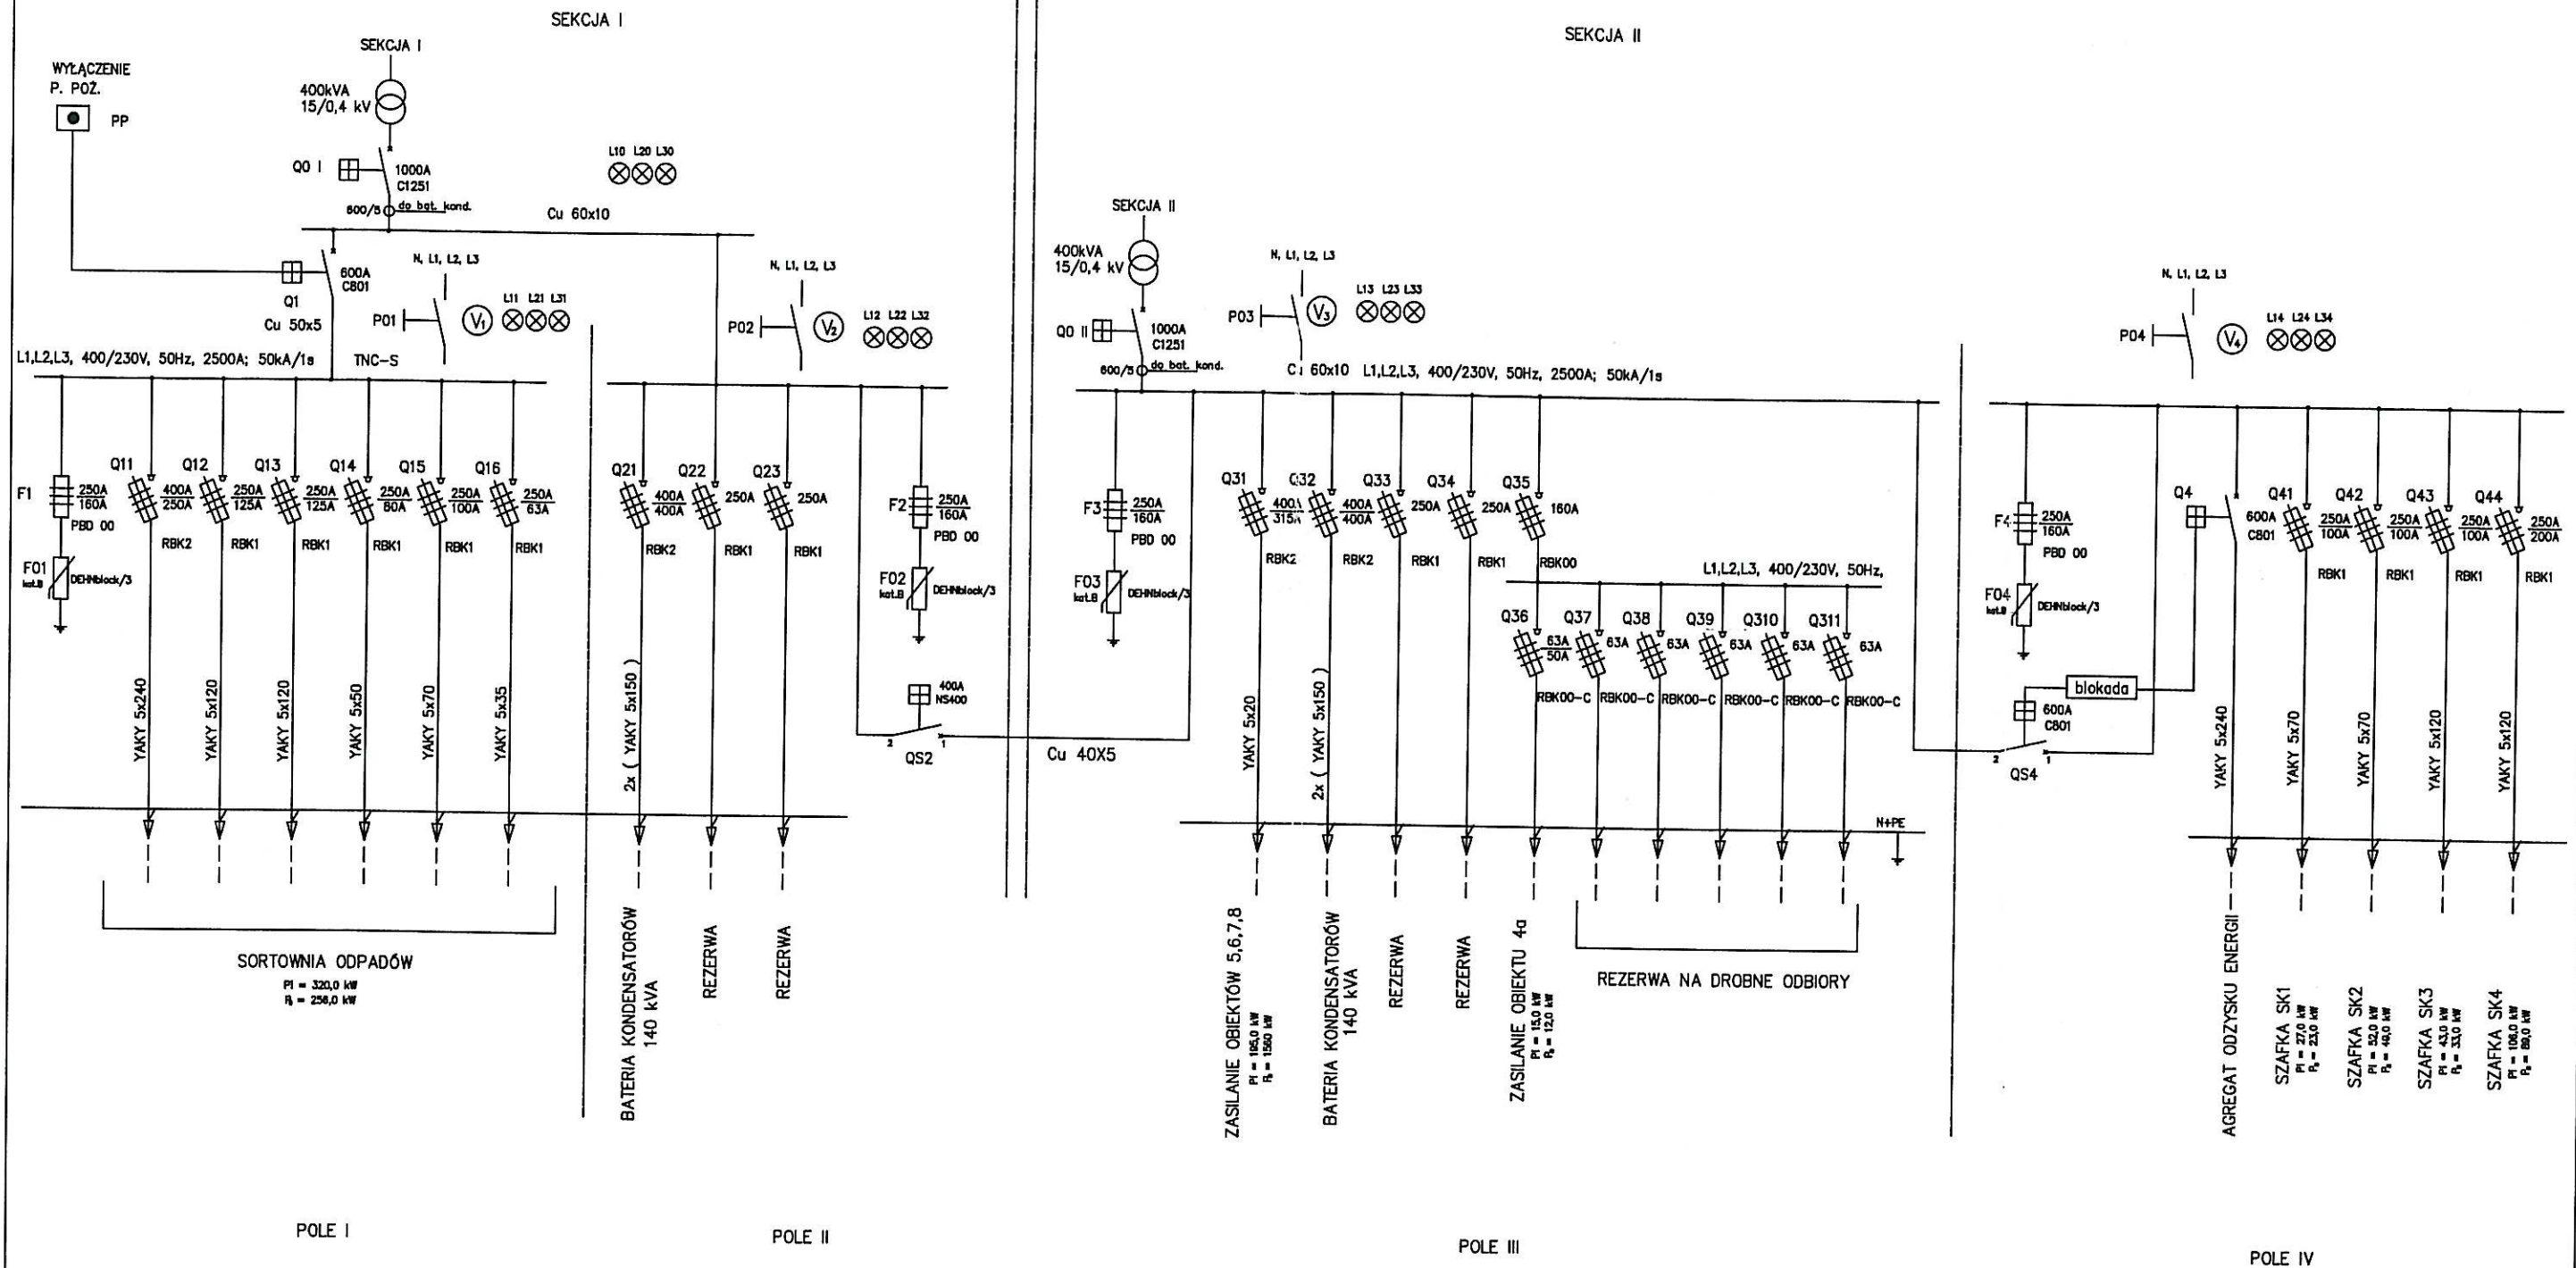

Inwestor: Gmina Miejska Starogard Gdański 83-200 Starogard Gdański ul. Gdańska 6	Stadium: P.B.W.	Branża: E	Obiekt: Zakład Utylizacji Odpadów Stary Las wraz z Infrastrukturą towarzyszącą
Inwestycja: ZAKŁAD UTYLIZACJI ODPADÓW STARY LAS wraz z Infrastrukturą towarzystającą	Tytuł projektu: Stacja transformatorowa MST "ZEUS"		
Wykonawca dokumentacji KONSORCJUM: Przedsiębiorstwo J. A. T. Sp. z o.o. 80-365 Gdańsk ul. Czarny Dwór 8 A	Nazwa rys.: SCHEMAT ROZDZIELNICY nn 0,4 kV		
	Projektował: mgr inż. Franciszek Dembek	Upr. nr: 1431/84 Gd.	
	Sprawił: mgr inż. Jan Perdeus	Upr. nr: 417/14 Gd.	
NORD INVESTMENTS S.A. 80-747 Gdańsk ul. Toruńska 12	Data: 15.11.2004	Skala: 1:1	Nr arch. proj.: 1978/2004 t. X
			Nr rys.: ES-02