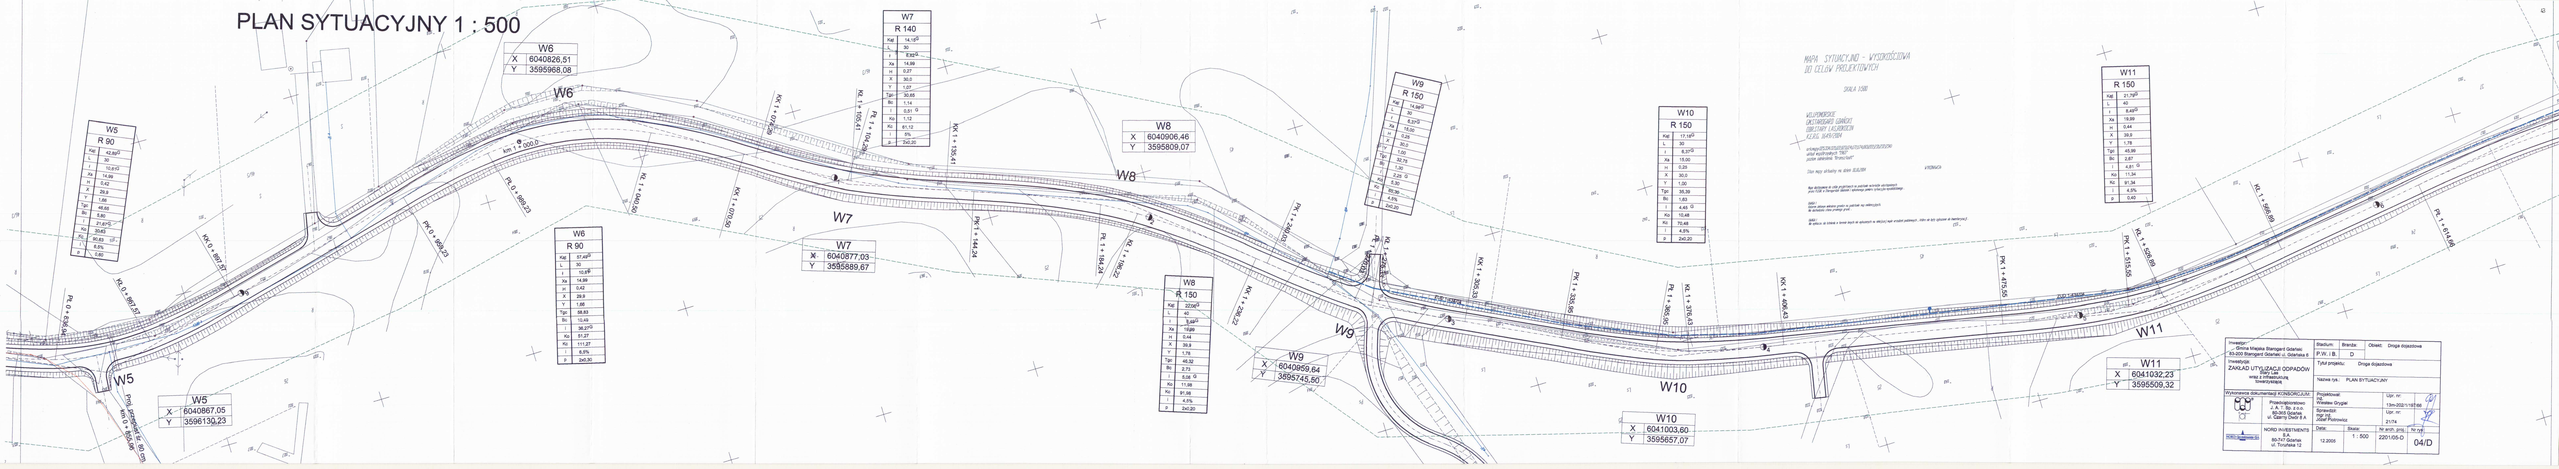

PLAN SYTUACYJNY 1 : 500

Inwestor: Gmina Miejska Starogard Gdański 83-200 Starogard Gdański ul. Gdańska 6	Stadium: P.W. i B.	Branża: D	Obiekt: Droga dojazdowa
Inwestycja: ZAKŁAD UTYLIZACJI ODPADÓW Stary Las wraz z infrastrukturą towarzyszącą	Tytuł projektu: Droga dojazdowa		
	Nazwa rys.: PLAN SYTUACYJNY		
Wykonawca dokumentacji KONSORCJUM:	Projektował: inż. Wiesław Grygiel	Upr. nr: 13m-202/1/197/66	
Przedsiębiorstwo J. A. T. Sp. z o.o. 80-365 Gdańsk ul. Czarny Dwór 6 A	Sprawdził: mgr inż. Józef Piotrowicz	Upr. nr: 21/74	
NORD INVESTMENTS S.A. 80-747 Gdańsk ul. Toruńska 12	Data: 12.2005	Skala: 1 : 500	Nr arch. proj.: 2201/05-D Nr rys.: 04/D

MAPA SYTUACYJNO - WYSOKOŚCIOWA
DO CELÓW PROJEKTOWYCH

SKALA 1:500

WOJ.POMORSKIE
GM.STAROGARD GDAŃSKI
OBR.STARY LAS,ROKOCIN
K.E.R.G. 1649/2004

arkmapy:325.334.(121;122;123;124;172;174;183;222;231;232;234)
układ współrzędnych "1965"
poziom odniesienia "Kronsztadt"

Stan mapy aktualny na dzień 10.10.2004

WYKONAWCA:

Mapę dostosowano do celów projektowych na podstawie materiałów udostępnionych przez P.ZGiK w Starogardzie Gdańskim i wykonanego pomiaru sytuacyjno-wysokościowego.

UWAGA!
Kolorem zielonym wniesiono granice na podstawie map ewidencyjnych.
Nie dochodzono stanu prawnego granic.

UWAGA!
Nie wyklucza się istnienia w terenie innych nie wykazanych na niniejszej mapie urządzeń podziemnych, które nie były zgłoszone do inwentaryzacji.

Pł 1 + 614,66
Kł 1 + 566,89
Kł 1 + 526,89
PK 1 + 515,55
PK 1 + 475,55
KK 1 + 406,43
Kł 1 + 376,43
Pł 1 + 365,95
PK 1 + 335,95
KK 1 + 305,33
Kł 1 + 275,33
Pł 1 + 270,03
PK 1 + 240,03
KK 1 + 236,22
Kł 1 + 196,22
Pł 1 + 184,24
PK 1 + 144,24
KK 1 + 135,41
Pł 1 + 104,29
Kł 1 + 105,41
KK 1 + 074,29
KK 1 + 070,50
Kł 1 + 040,50
km 1 + 000,0
Pł 0 + 989,23
PK 0 + 959,23
KK 0 + 897,57
Kł 0 + 867,57
Pł 0 + 836,94
Proj. przepust śr. 80 cm
km 0 + 855,96
ZUD 1434/04
W11
W10
W9
W8
W7
W6
W5
1
2
3
4
5
6

W11	R 150
Kąt	21,79G
L	40
ł	8,49G
Xs	19,99
H	0,44
X	39,9
Y	1,78
Tgc	45,99
Bc	2,67
I	4,81 G
Ko	11,34
Kc	91,34
i	4,5%
p	0,40

W11	
X	6041032,23
Y	3595509,32

W10	R 150
Kąt	17,18G
L	30
ł	6,37G
Xs	15,00
H	0,25
X	30,0
Y	1,00
Tgc	35,39
Bc	1,63
I	4,45 G
Ko	10,48
Kc	70,48
i	4,5%
p	2x0,20

W10	
X	6041003,60
Y	3595657,07

W9	R 150
Kąt	14,98G
L	30
ł	6,37G
Xs	15,00
H	0,25
X	30,0
Y	1,00
Tgc	32,75
Bc	1,30
I	2,25 G
Ko	5,30
Kc	65,30
i	4,5%
p	2x0,20

W9	
X	6040959,64
Y	3595745,50

W8	R 150
Kąt	22,08G
L	40
ł	8,49G
Xs	19,99
H	0,44
X	39,9
Y	1,78
Tgc	46,32
Bc	2,73
I	5,08 G
Ko	11,98
Kc	91,98
i	4,5%
p	2x0,20

W8	
X	6040906,46
Y	3595809,07

W7	R 140
Kąt	14,15G
L	30
ł	6,82G
Xs	14,99
H	0,27
X	30,0
Y	1,07
Tgc	30,65
Bc	1,14
I	0,51 G
Ko	1,12
Kc	61,12
i	5%
p	2x0,20

W7	
X	6040877,03
Y	3595889,67

W6	R 90
Kąt	57,49G
L	30
ł	10,61G
Xs	14,99
H	0,42
X	29,9
Y	1,66
Tgc	58,83
Bc	10,49
I	36,27G
Ko	51,27
Kc	111,27
i	6,5%
p	2x0,30

W6	
X	6040826,51
Y	3595968,08

W5	R 90
Kąt	42,89G
L	30
ł	10,61G
Xs	14,99
H	0,42
X	29,9
Y	1,66
Tgc	46,65
Bc	5,80
I	21,67G
Ko	30,63
Kc	90,63
i	6,5%
p	0,60

W5	
X	6040867,05
Y	3596130,23