
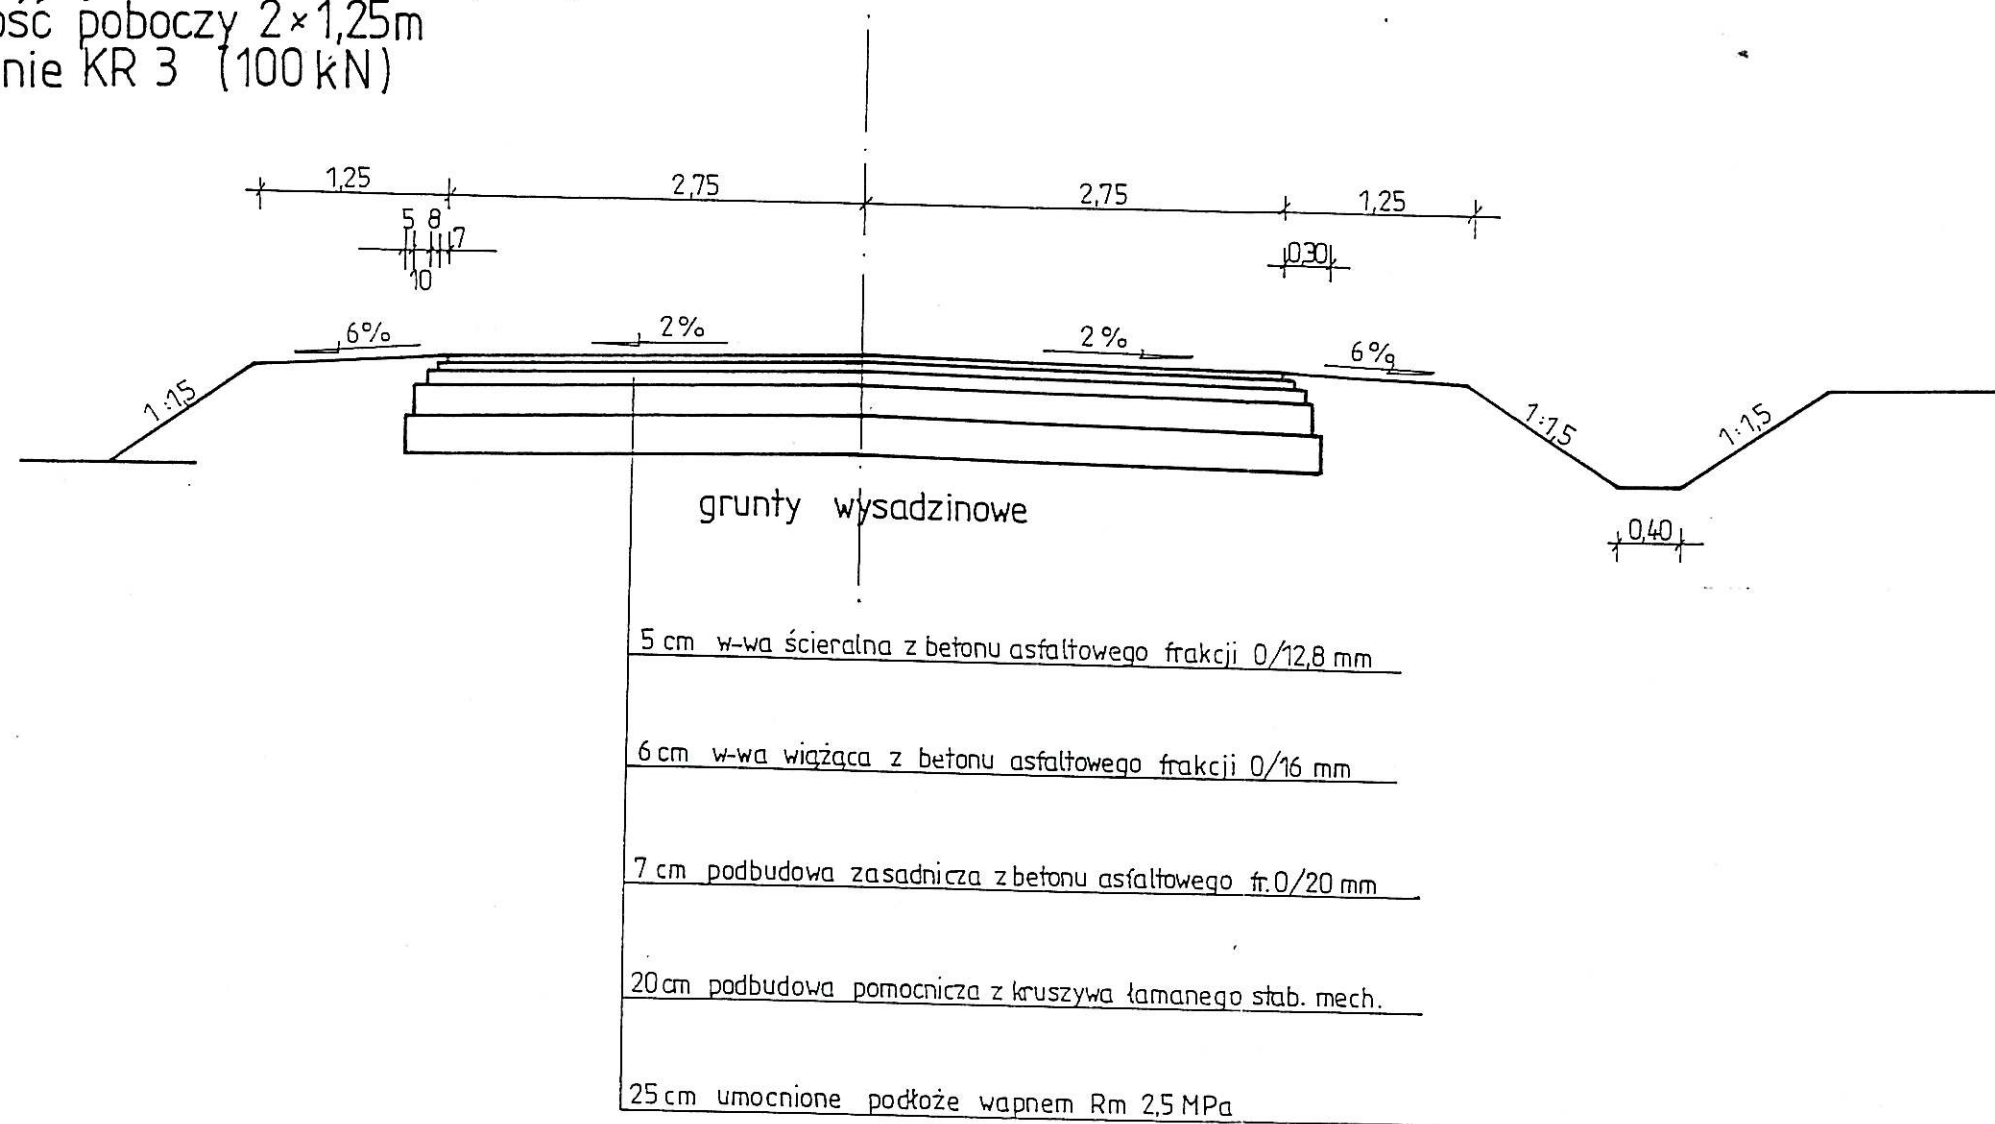


## PRZEKRÓJ NORMALNY 1:50

Droga dojazdowa  
szerokość jezdni 5,50m (2×2,75m)  
szerokość poboczy 2×1,25m  
obciążenie KR 3 (100 kN)

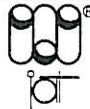

|   |  |                                                                     |                     |                                                      |                                                                                       |                                     |                         |
|---|--|---------------------------------------------------------------------|---------------------|------------------------------------------------------|---------------------------------------------------------------------------------------|-------------------------------------|-------------------------|
| <b>Inwestor:</b><br>Gmina Miejska Starogard Gdański<br>83-200 Starogard Gdański ul. Gdańska 6            |  | <b>Stadium:</b><br>P.B i W                                          | <b>Branża:</b><br>D | <b>Obiekt:</b> Droga dojazdowa<br>od Rakocina do ZUO |                                                                                       |                                     |                         |
| <b>Inwestycja:</b><br>ZAKŁAD UTYLIZACJI ODPADÓW<br>Stary Las<br>wraz z infrastrukturą<br>towarzystwającą |  | <b>Tytuł projektu:</b> Droga dojazdowa                              |                     |                                                      |                                                                                       |                                     |                         |
|   |  | <b>Nazwa rys.:</b> PRZEKRÓJ NORMALNY DROGI<br>DOJAZDOWEJ            |                     |                                                      |                                                                                       |                                     |                         |
| <b>Wykonawca dokumentacji KONSORCJUM:</b>                                                                |  | <b>Projektował:</b><br>inż.<br>Wiesław Grygiel                      |                     | <b>Upr. nr:</b><br>13m-202/1/197/66                  |  |                                     |                         |
|                     |  | <b>Sprawdził:</b><br>mgr inż.<br>Józef Piotrowicz                   |                     | <b>Upr. nr:</b><br>21/74                             |                                                                                       |                                     |                         |
|                     |  | <b>NORD INVESTMENTS</b><br>S.A.<br>80-747 Gdańsk<br>ul. Toruńska 12 |                     | <b>Data:</b><br>12.2005                              | <b>Skala:</b><br>1 : 50                                                               | <b>Nr arch. proj.:</b><br>2201/05-D | <b>Nr rys.:</b><br>09/D |