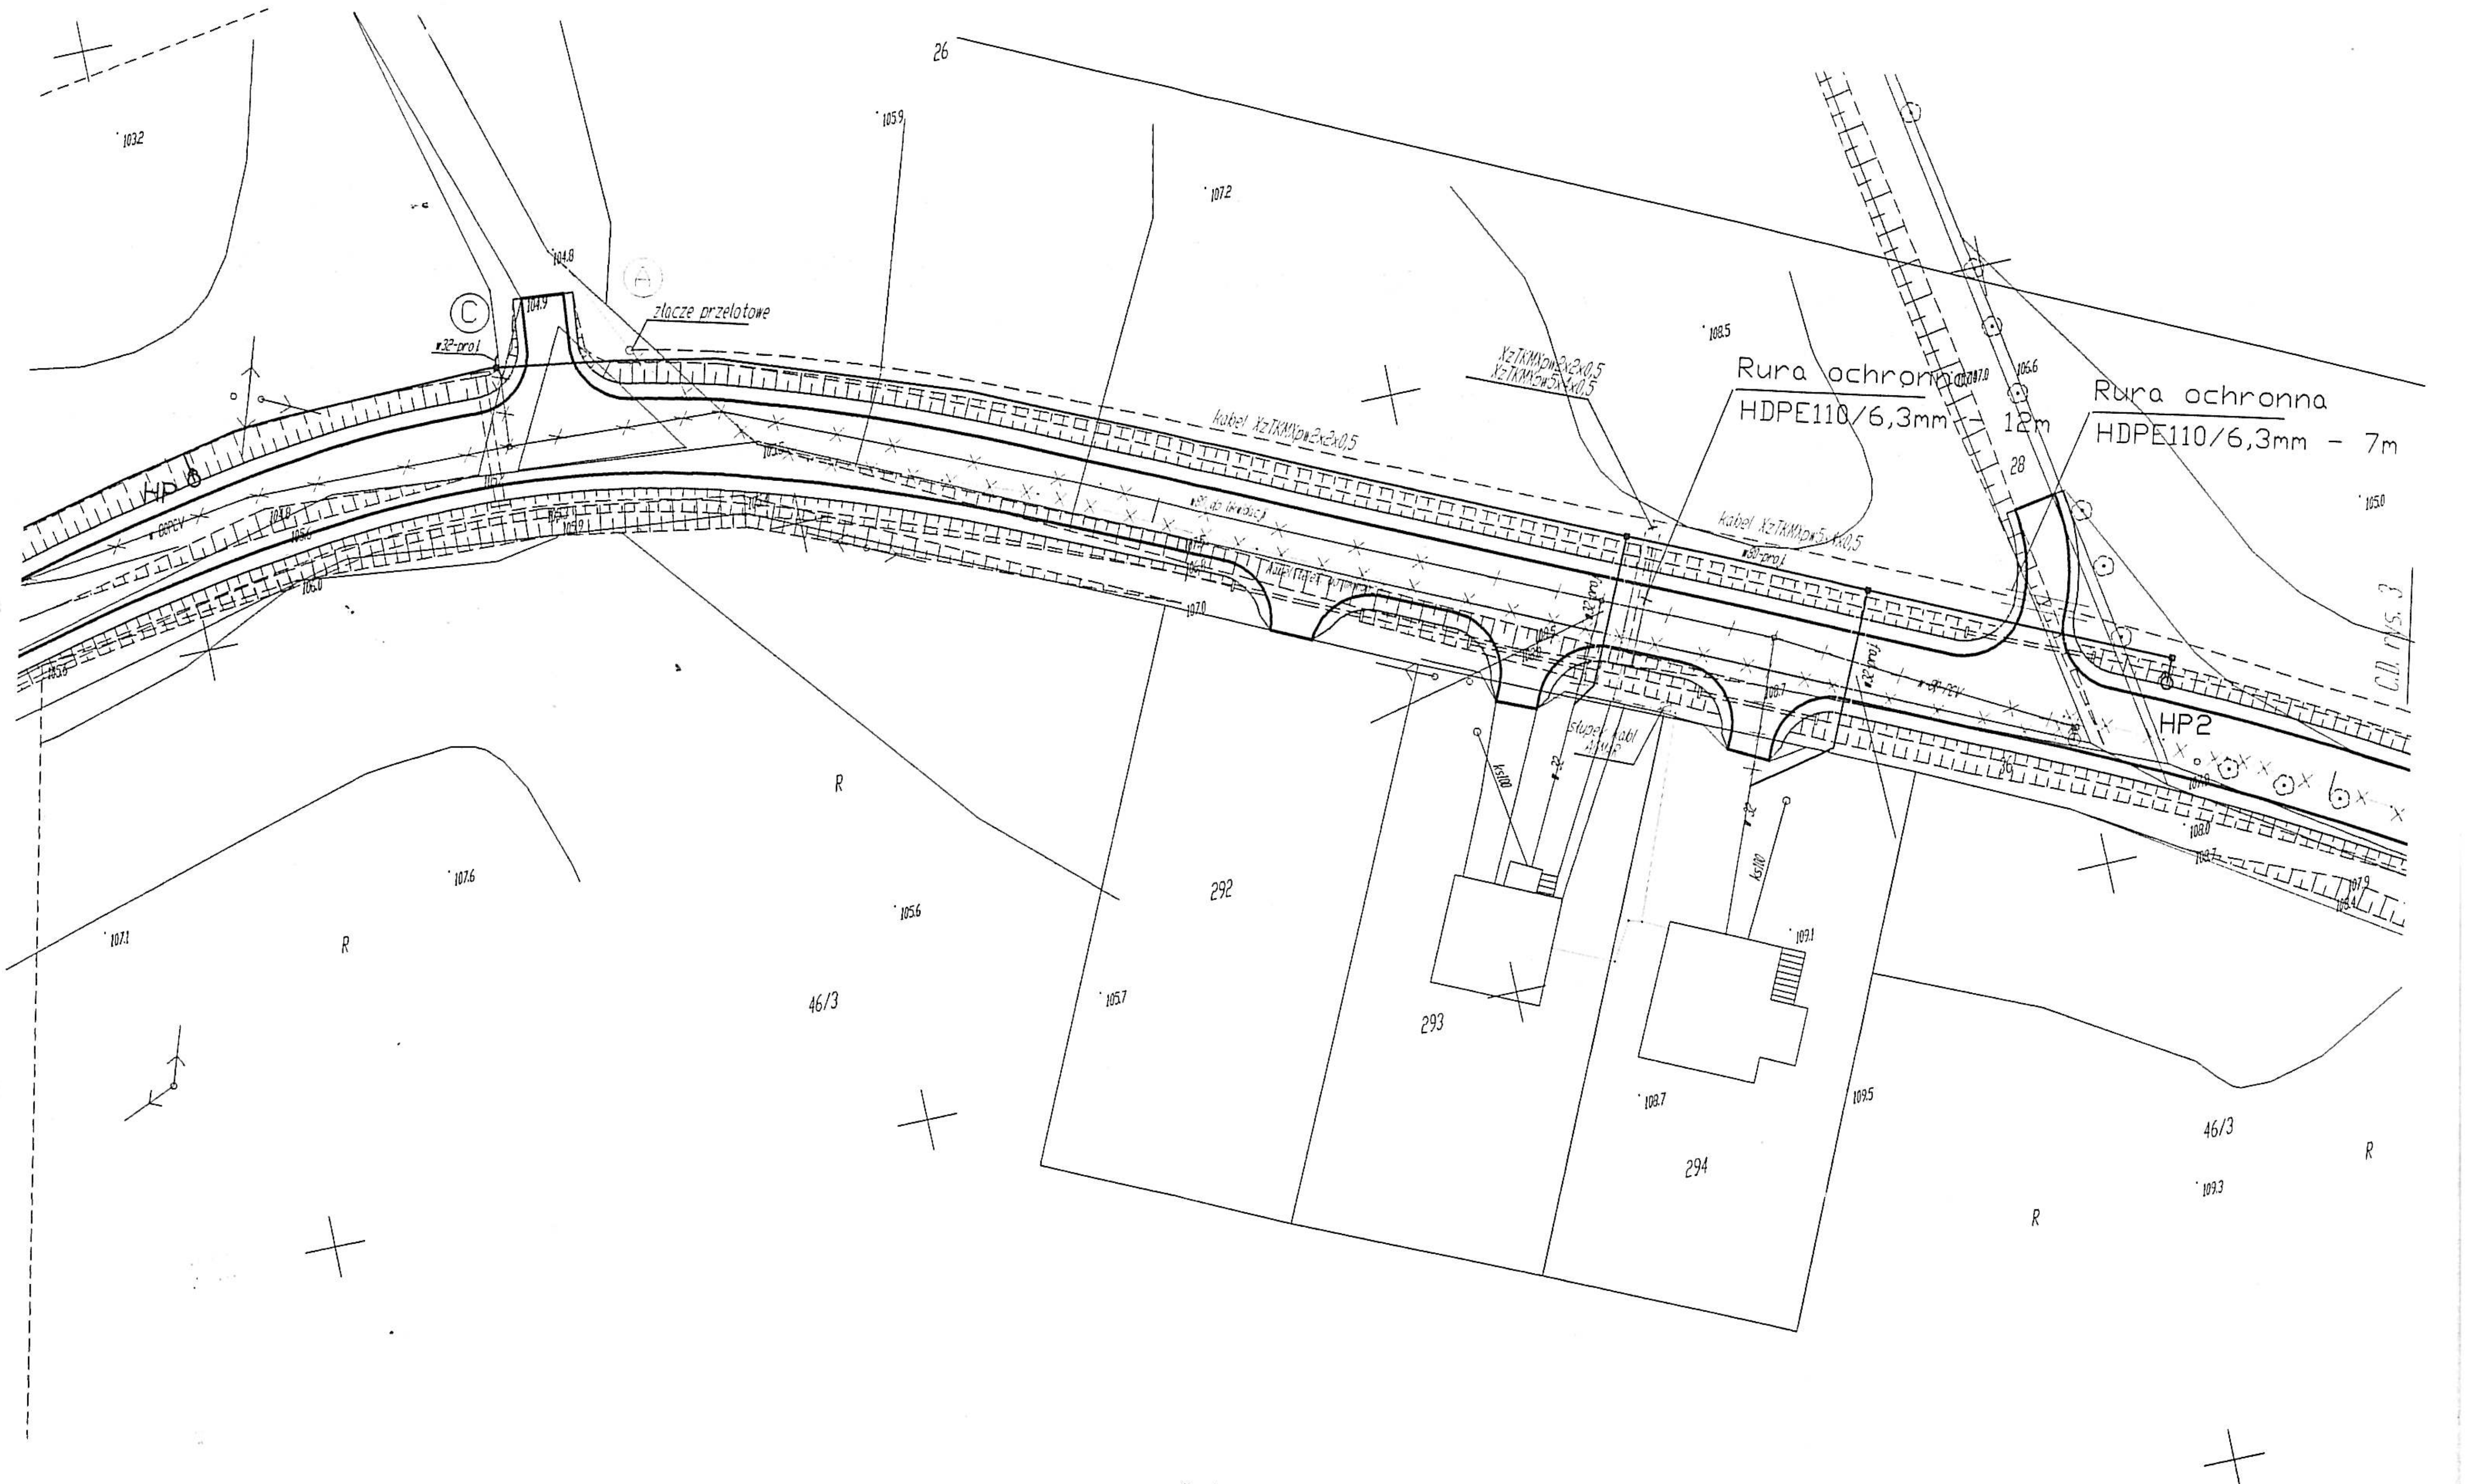

w80-proj	PROJ. WODOCIĄG
w32-proj	PROJ. PRZYŁĄCZE WODY
– – – –	PROJ. KABEL TELEFONICZNY
HP	PROJ. HYDRANT
✕—✕—✕	WODOCIĄG DO LIKWIDACJI
✕ ✕ ✕	KABEL TEL. DO PRZEŁOŻENIA

MASTEL ul. Przemysłowa 13 89-400 Sępólno Kraj.; tel. (052)3881759
Sieć telekomunikacyjna
Adres :Gm. Starogard Gdański, Obr.Stary Las, Rokocin
Data: marzec 2006

Przebudowa urządzeń TP S.A - kabel rozdzielczy i abonencki.

Skala 1 : 500
Podpis
Rysunek
2

Branża:
Telekomunikacja
Projekt
wykonawczy

Projektant : mgr inż.Wiesław Szymańczak
Upr. Nr. 0737/97/U

Asystent proj.: Bogdan Masiak
Upr. Nr 1593/99/U